



PLANTA BAIXA - A DEMOLIR E/OU RETIRAR
ESCALA: 1/50

- CONVENÇÕES:**
- PAREDE EXISTENTE
 - CONCRETO EXISTENTE
 - A DEMOLIR E/OU RETIRAR
 - A EXECUTAR E/OU INSTALAR
 - CONCRETO A CONSTRUIR

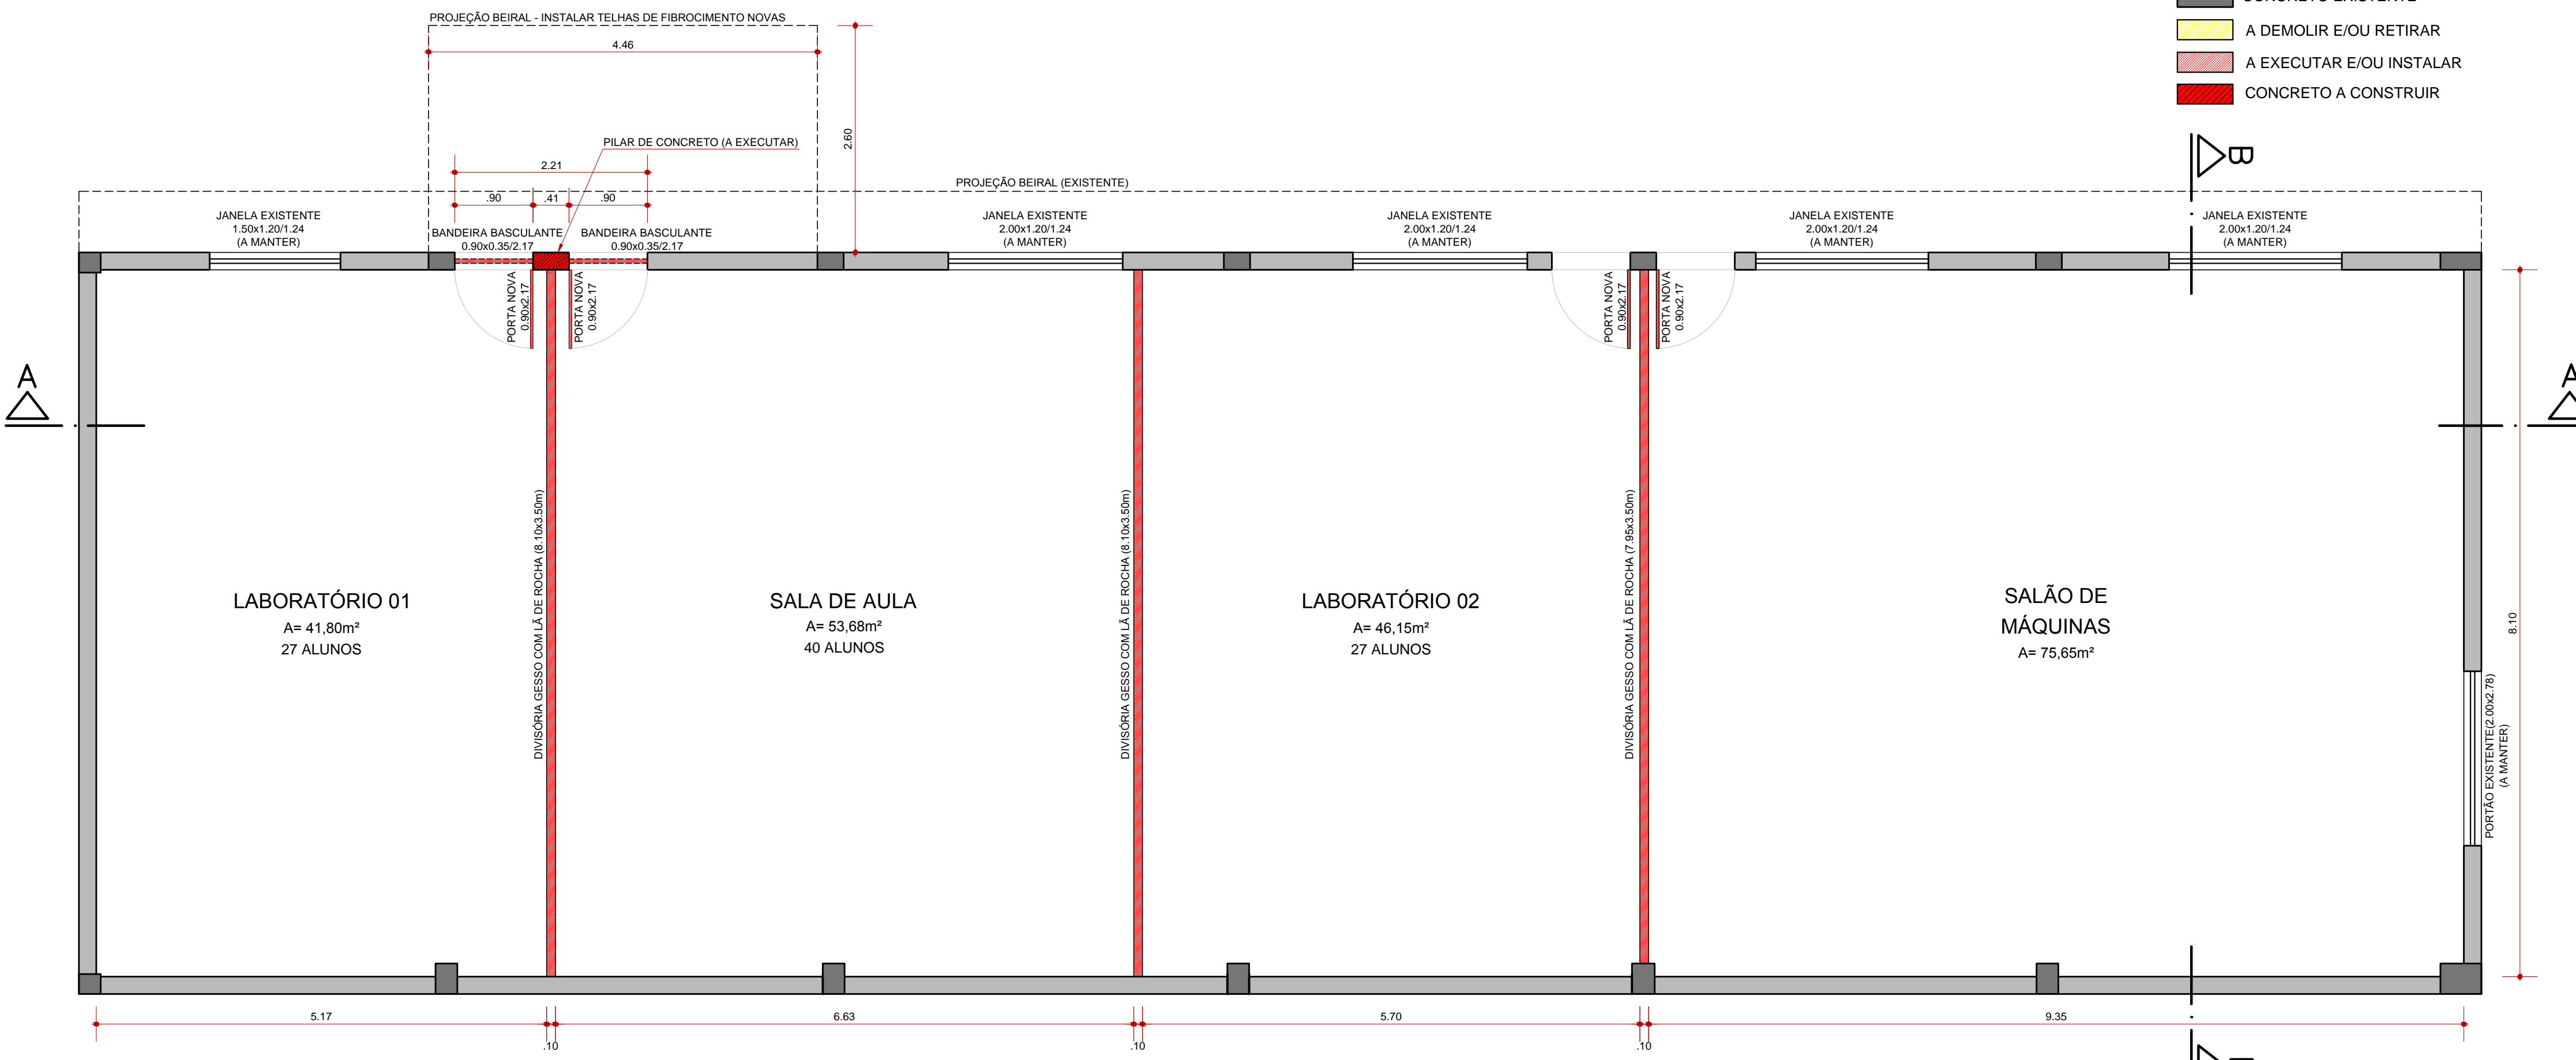

PLANTA BAIXA - A EXECUTAR E/OU INSTALAR
ESCALA: 1/50

- LEGENDA**
- BLOCO 03 - PRÉDIO A SOFRER INTERVENÇÃO - REFORMA ETAPA 02
 - BLOCOS 01 E 02 - REFORMA ETAPA 01
 - CONSTRUÇÕES EXISTENTES

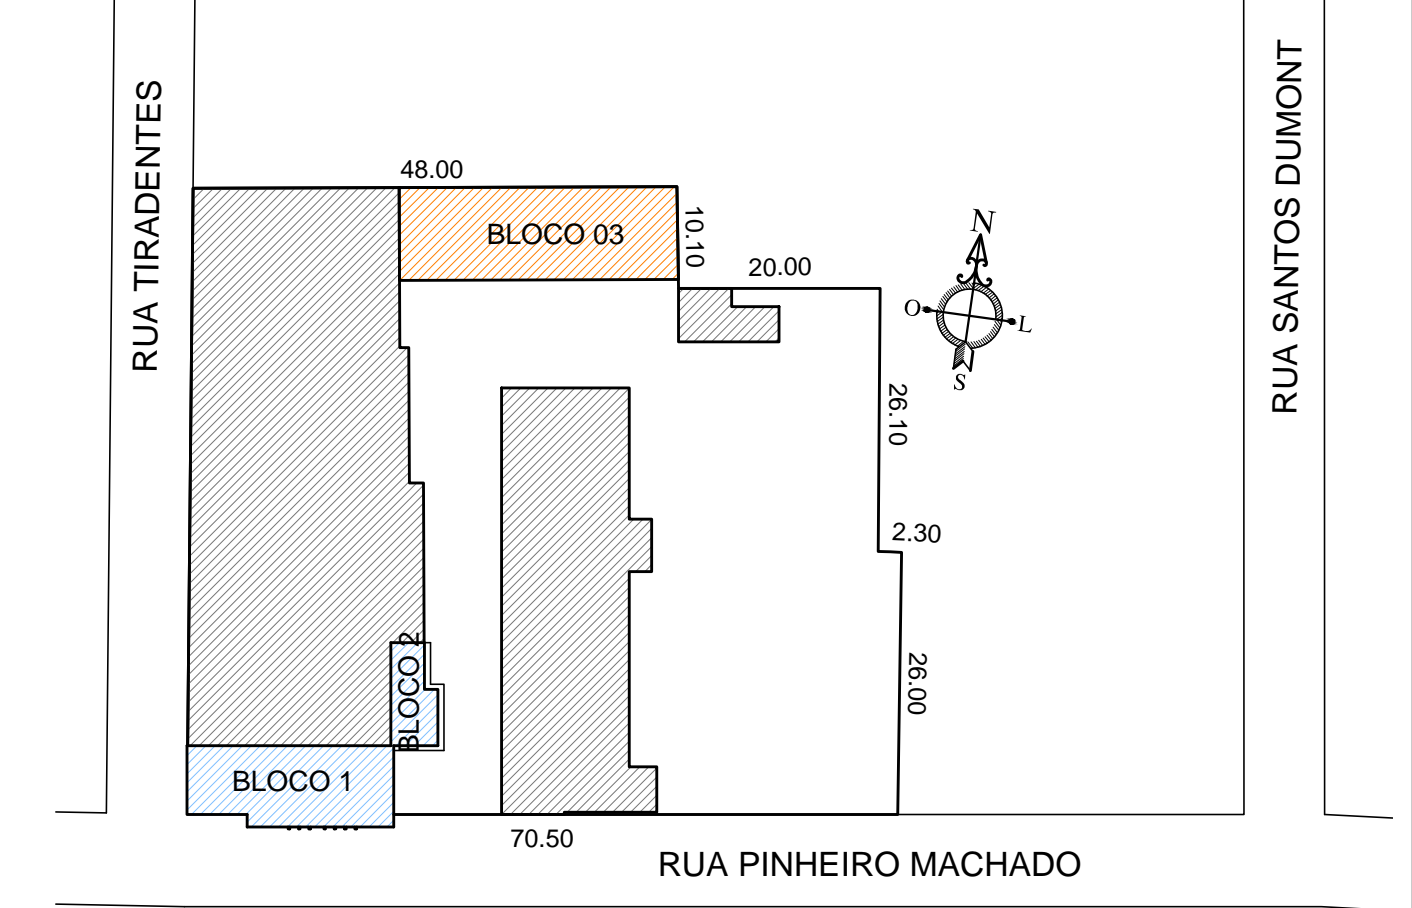

LOCALIZAÇÃO DO PRÉDIO A SOFRER INTERVENÇÃO
ESCALA: 1/750

INSTITUTO FEDERAL Sul-rio-grandense

DPO - DIRETORIA DE PROJETOS E OBRAS
Rua Gonçalves Chaves, 3215 - CEP: 96015-500 - PELO TAS-RS
Fones: (51) 3025.6209 / 3025.6210 / 3025.6211
dpo@ifsul.edu.br / dpo_cproj@ifsul.edu.br / dpo_cfisc@ifsul.edu.br

RESPONSÁVEL TÉCNICO PROJETO: _____

RESPONSÁVEL TÉCNICO EXECUÇÃO: _____

PROPRIETÁRIO: _____

CÂMPUS AVANÇADO NOVO HAMBURGÃO
RUA PINHEIRO MACHADO Nº 205 - BAIRRO INDUSTRIAL - NOVO HAMBURGÃO

PROJETO ARQUITETÔNICO ÁREA DA OBRA: 243,10 m²

REFORMA E ADAPTAÇÕES DO BLOCO 03 (ETAPA 02):
LOCALIZAÇÃO DO PRÉDIO A SOFRER INTERVENÇÃO
PLANTA BAIXA - "A DEMOLIR OU RETIRAR" E "A EXECUTAR OU INSTALAR"

DESENHO: RENATA DATA: OUTUBRO 2016 ESCALA: 1/50 PRANCHA: PAR 01/02