



IFSUL - CNPJ: 10.729.992/0001-46 \\IFS005V030\DAADOS\LANG\IDPO11 - REITORIA\GONÇALVES CHAVES 3218\LICITAÇÃO 2016\GUARDA-CORPO E CORRIMÃO\PROJETOS\PAR 01 - GUARDA-CORPOS E CORRIMÃOS.DWG - 24/10/2016

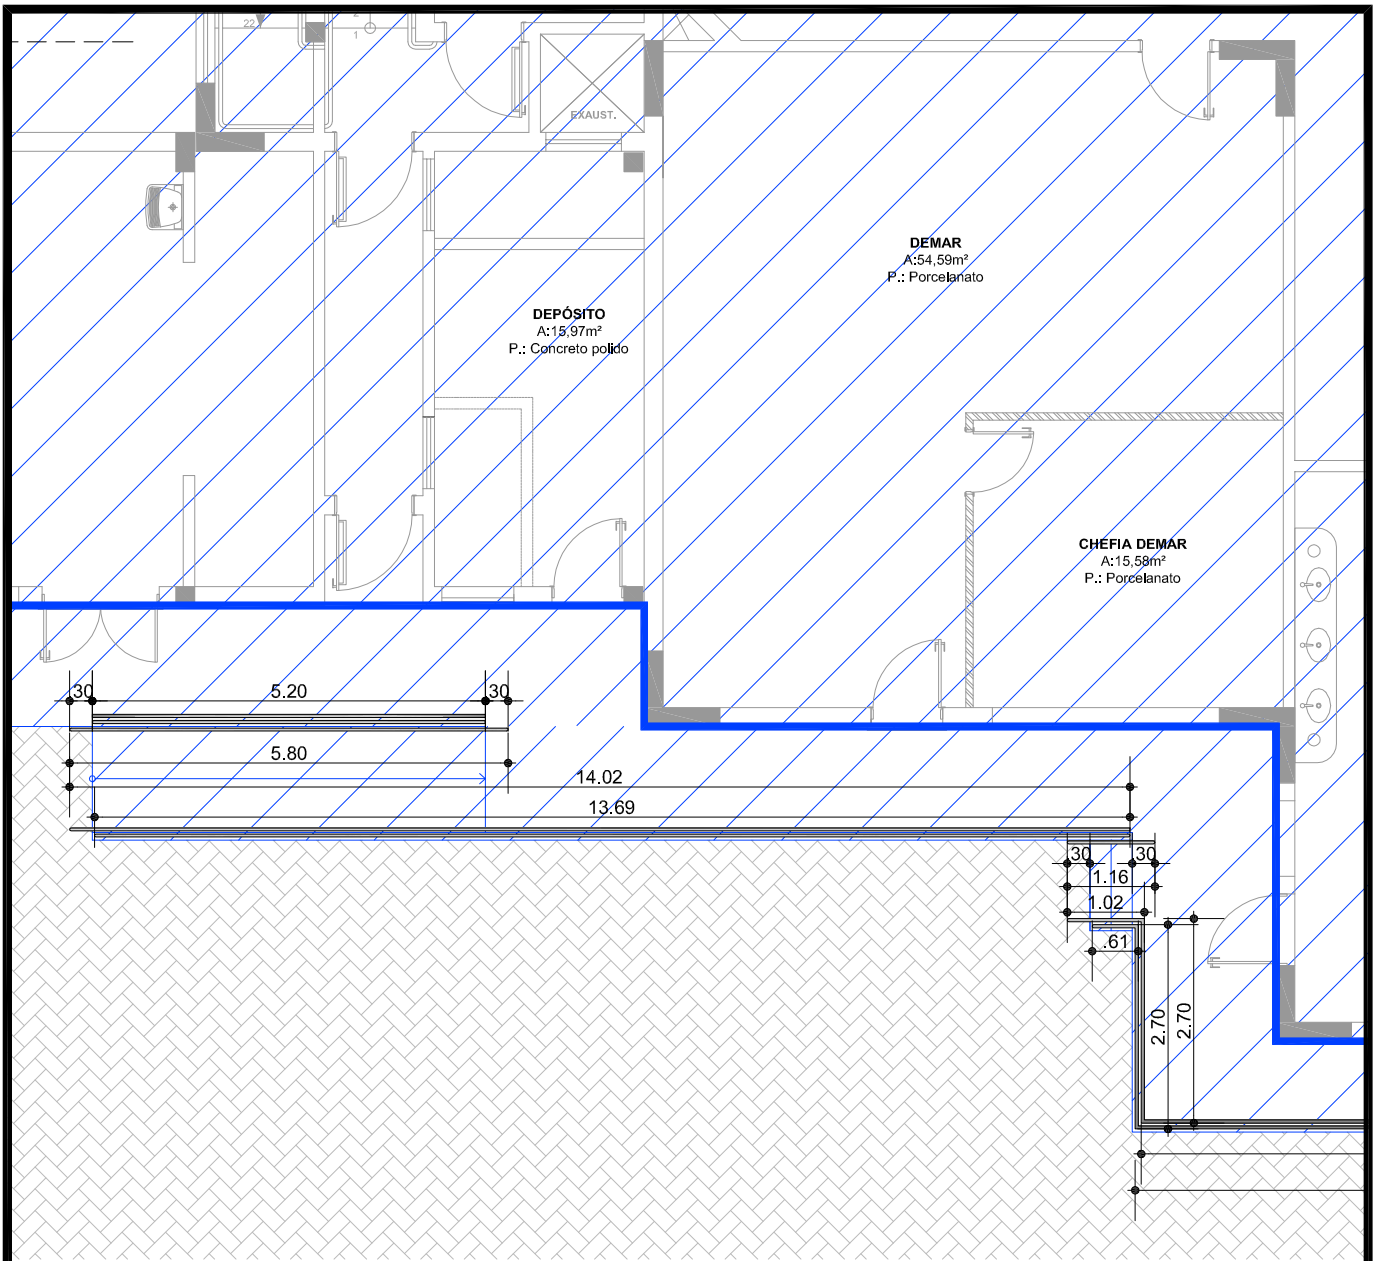

PLANTA BAIXA DOS GUARDA-CORPOS E CORRIM. - TRECHO A
 ESCALA: 1/100

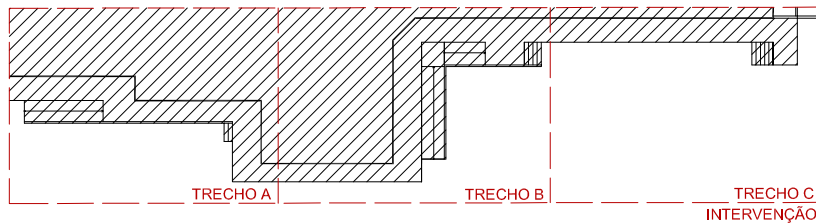

TRECHOS DA INTERVENÇÃO
 ESCALA: 1/500

LEGENDA:

- EDIFICAÇÃO EXISTENTE
- LIMITES DA EDIFICAÇÃO EXISTENTE
- PAVIMENTAÇÃO EXISTENTE
- GUARDA-CORPO A EXECUTAR
- GRAMADO EXISTENTE



DPO - DIRETORIA DE PROJETOS E OBRAS
 Rua Gonçalves Chaves, 3218 - CEP 96015-560 - PELOTAS/RS
 Fones: (53) 3026.6209 / 3026.6210 / 3026.6211
 dpo@ifsul.edu.br / dpo_cproj@ifsul.edu.br / dpo_cfisc@ifsul.edu.br

REITORIA DO IFSUL

PROJ. ARQ. - GUARDA CORPO E CORRIMÃOS - TRECHO A	OBRA REI 003/2016
DESENHO GRASIELA/CÉSAR	DATA OUTUBRO/2016
ESCALA INDICADA	PRANCHA PAR 02/16