




PLANTA BAIXA- 3º Pavimento
ESCALA: 1/50

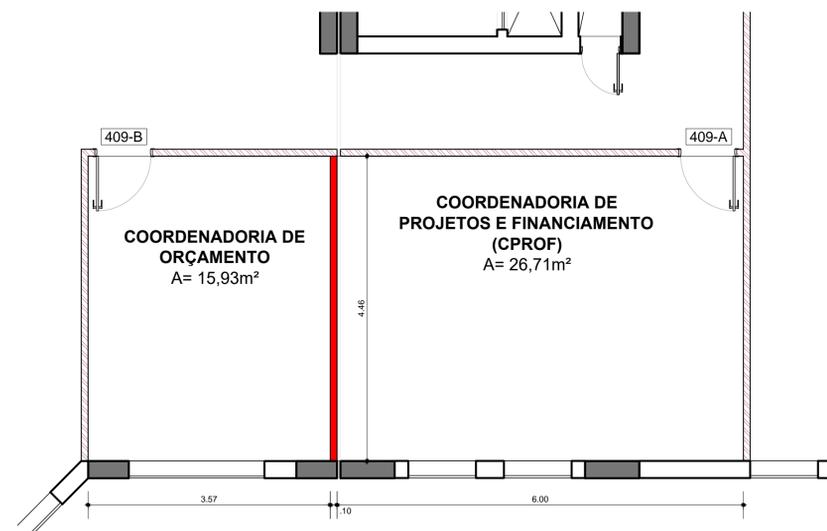



PLANTA BAIXA- 4º Pavimento
ESCALA: 1/50

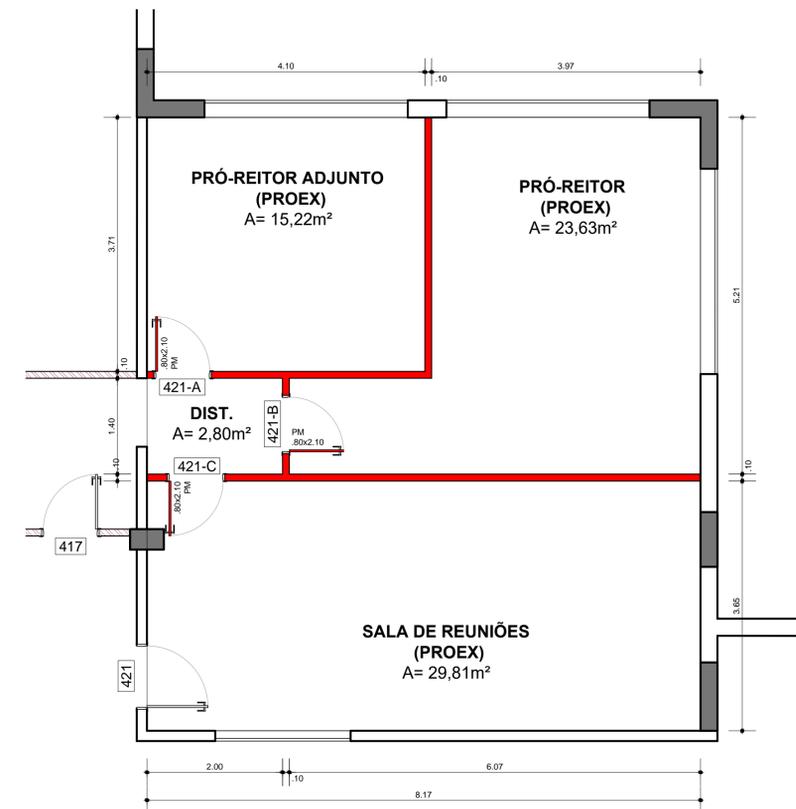

PLANTA BAIXA- 4º Pavimento
ESCALA: 1/50

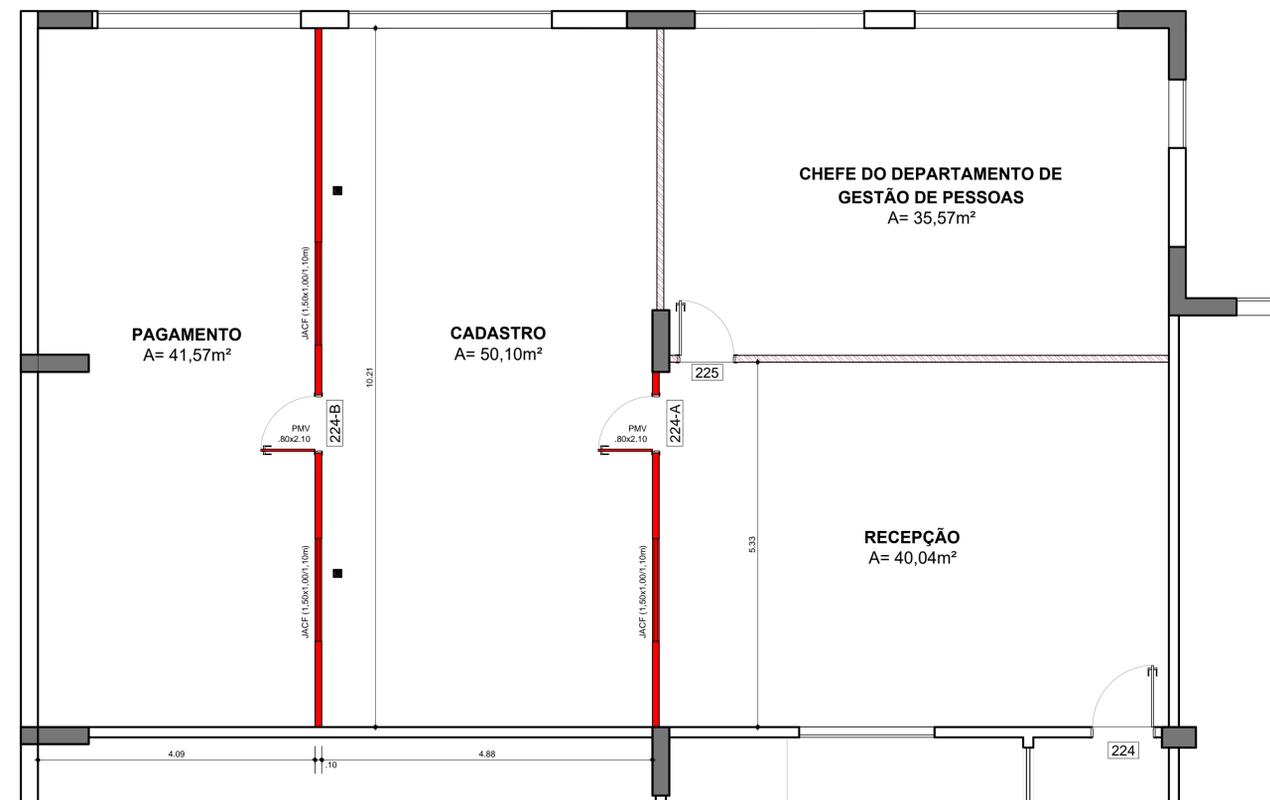

PLANTA BAIXA- 2º Pavimento
ESCALA: 1/50

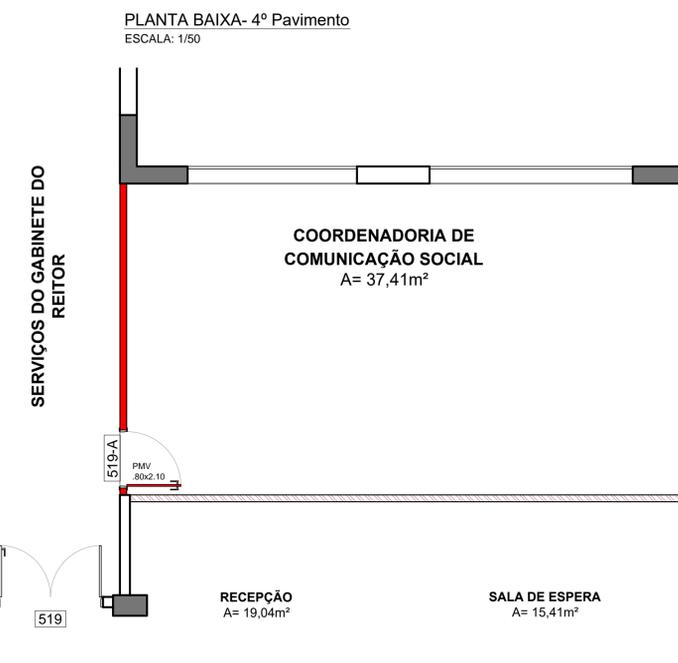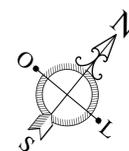

PLANTA BAIXA- 5º Pavimento
ESCALA: 1/50

- CONVENÇÕES:**
- DIVISÓRIA EM GESSO ACARTONADO COM ISOLAMENTO ACÚSTICO A BASE DE LÃ DE ROCHA;
 - 409-B NUMERAÇÃO DE PORTAS;
 - PM 80x2,10 PORTA DE MADEIRA C/FOLHA CEGA;
 - PMV 80x2,10 PORTA DE MADEIRA COM VISOR
 - JACF (1,50x1,00x1,10m) JANELA DE ALUMÍNIO CAIXILHO FIXO (VISOR)

INSTITUTO FEDERAL
Sul-rio-grandense

DPO - DIRETORIA DE PROJETOS E OBRAS
Rua Gonçalves Chaves, 3218 - CEP 96015-560 - PELOTAS-RS
Fones: (53) 3026-6209 / 3026-6210 / 3026-6211
dpo@ifrsul.edu.br / dpo_cpoc@ifrsul.edu.br / dpo_cffc@ifrsul.edu.br

RESPONSÁVEL TÉCNICO PROJETO	RESPONSÁVEL TÉCNICO EXECUÇÃO	PROPRIETÁRIO
REITORIA - INSTALAÇÃO DE DIVISÓRIAS <small>RUA GONÇALVES CHAVES, 3218 - PELOTAS-RS</small>		
PROJETO ARQUITETÔNICO		ÁREA DA OBRA
PLANTAS BAIXAS: DIVISÓRIAS DE GESSO ACARTONADO - A EXECUTAR		
DESENHO CESA R. / G.M. SARUBBI	DATA JANEIRO/2018	ESCALA 1/50
		PRANCHA REI 001/2018 PAR 01/01