



LEGENDA

- BLOCO 04 - PRÉDIO A SOFRER INTERVENÇÃO - REFORMA ETAPA 04
- SALAS MODULARES
- SUBESTAÇÃO - REFORMA ETAPA 03
- BLOCO 03 - REFORMA ETAPA 02
- BLOCOS 01 E 02 - REFORMA ETAPA 01
- CONSTRUÇÕES EXISTENTES

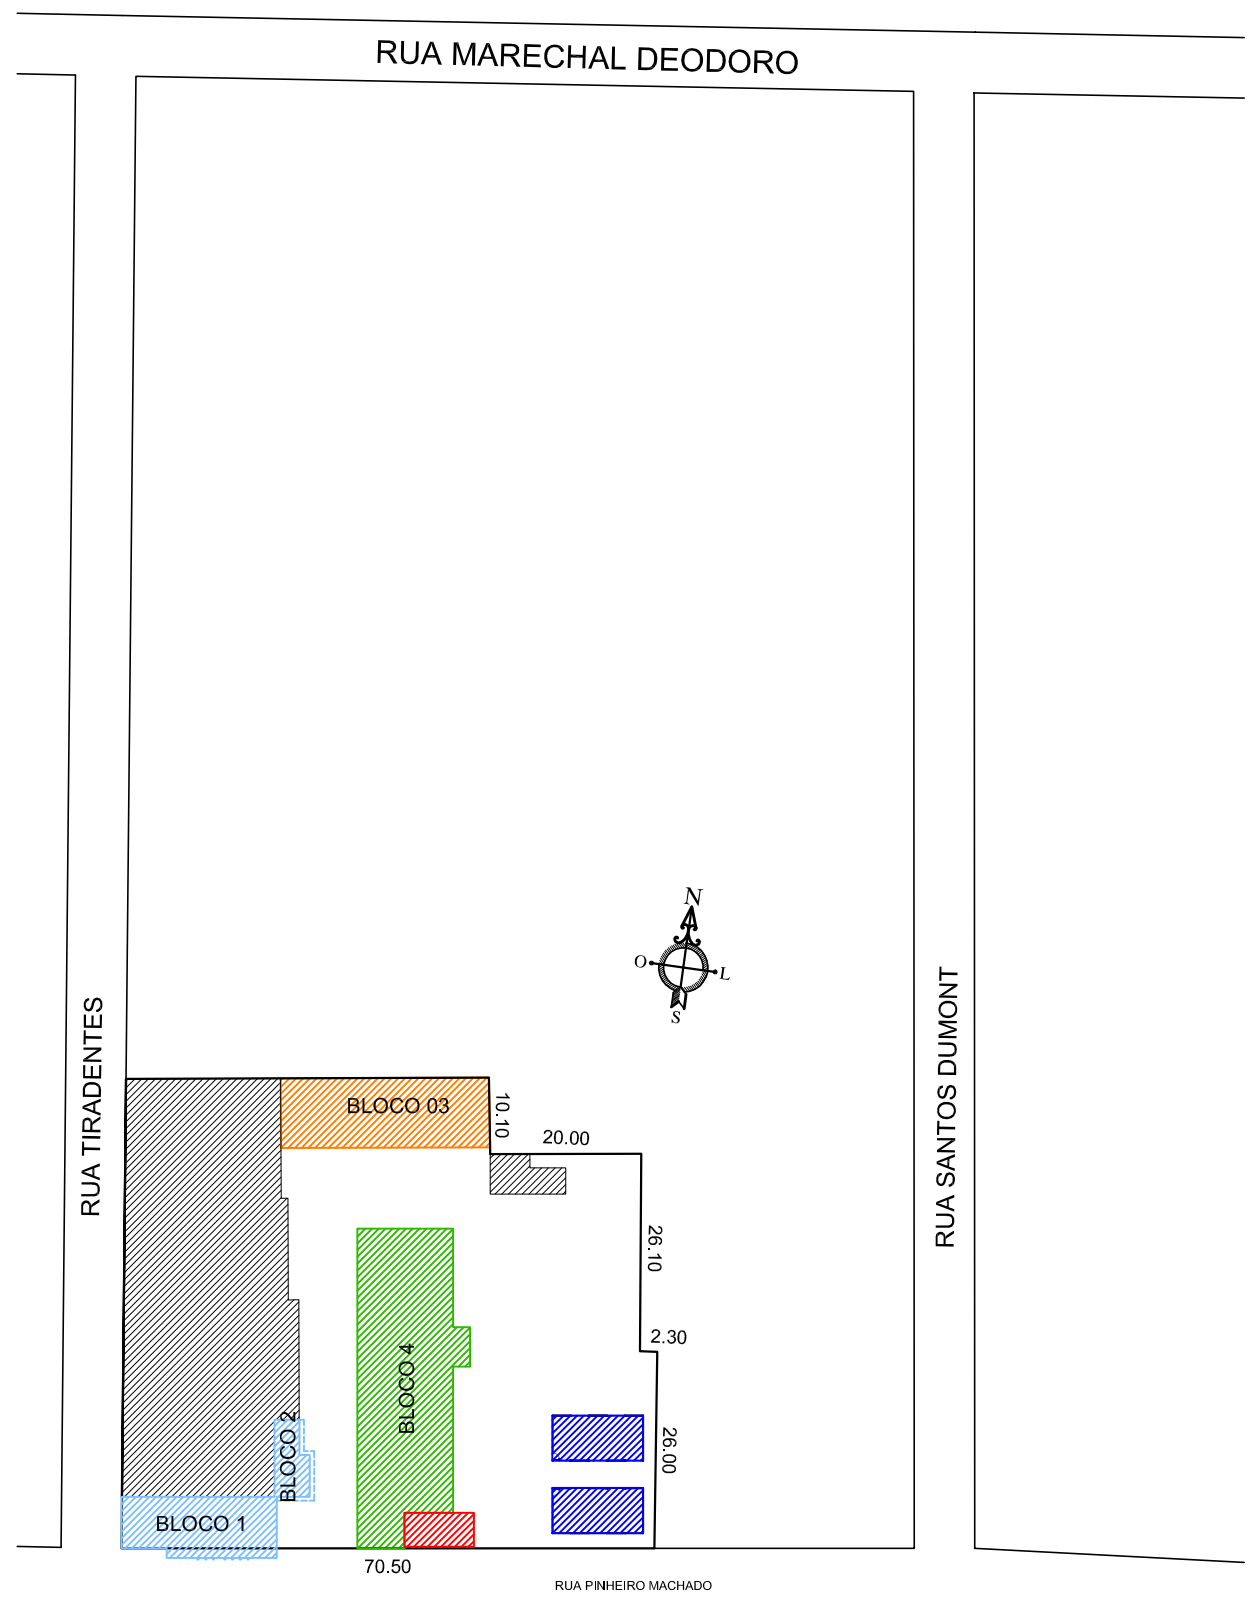

LOCALIZAÇÃO DO PRÉDIO A SOFRER INTERVENÇÃO
ESCALA: 1/500

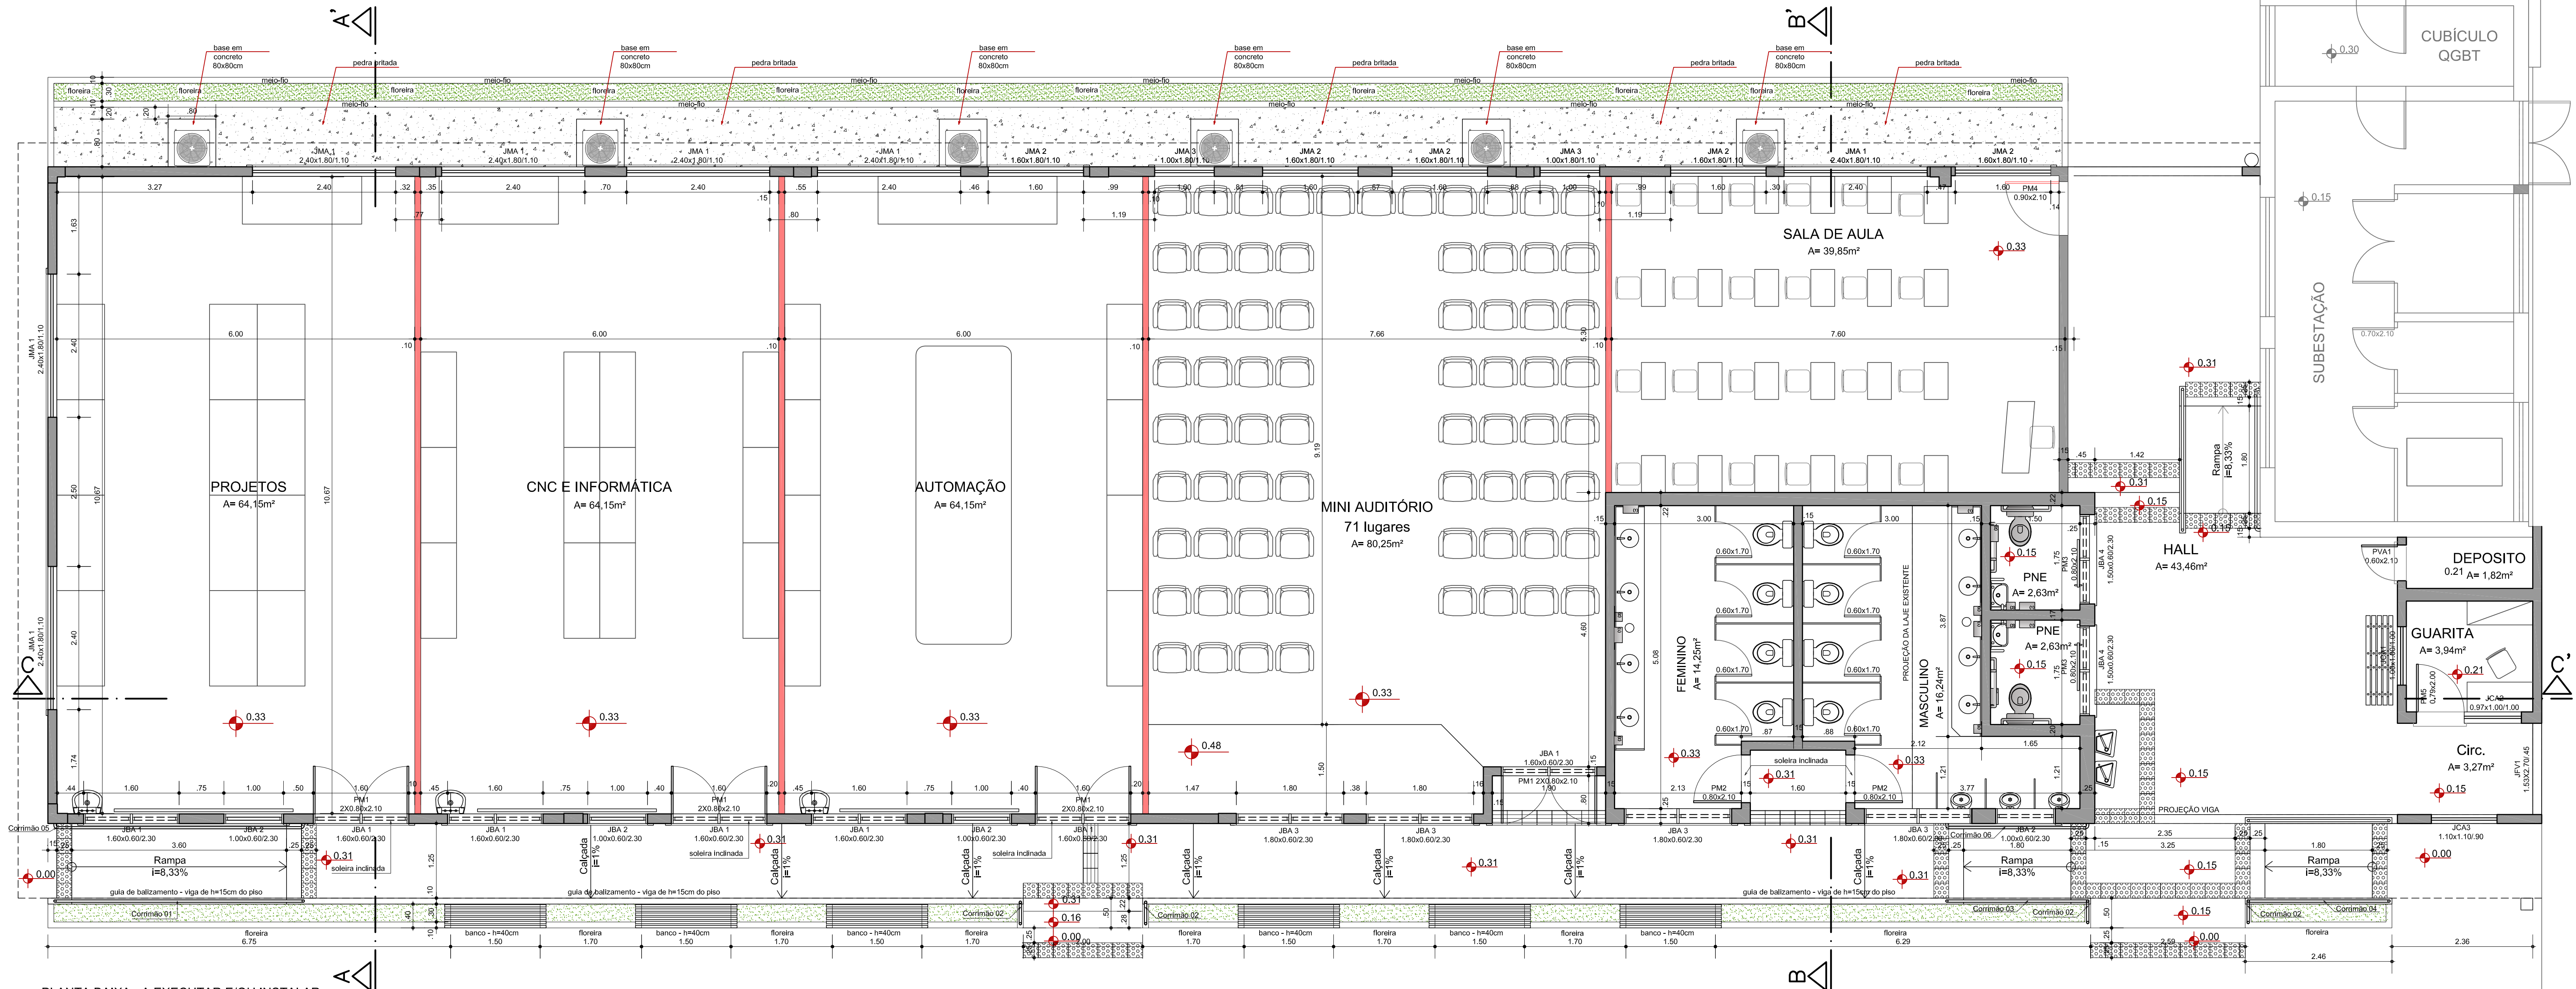

PLANTA BAIXA - A EXECUTAR E/OU INSTALAR
ESCALA: 1/50

INSTITUTO FEDERAL Sul-rio-grandense Câmpus Avançado Novo Hamburgo			Rua Pinheiro Machado, 205 - Bairro Industrial CEP 93320-490 - Novo Hamburgo/RS (51) 99137.9601 - rh-cga@ifrsul.edu.br
PROJETO	RESPONSÁVEL TÉCNICO	EXECUÇÃO	PROPRIETÁRIO
BLOCO 4 - CÂMPUS AVANÇADO NOVO HAMBURGO RUA PINHEIRO MACHADO, 205 - NOVO HAMBURGO/RS			
PROJETO ARQUITETÔNICO		ÁREA DA OBRA 605,51 m²	VISTO
REFORMA E ADAPTAÇÕES - BLOCO 04 - ETAPA 04 SALAS DE AULA, LABORATÓRIOS E GUARITA: PLANTA BAIXA E PLANTA DE SITUAÇÃO		OBRA CNI 001/2018	PRANCHA PAR 003/011
DESENHO RENATA / CAROLINE	DATA JULHO/2018	ESCALA INDICADA	PRANCHA PAR 003/011