




CORTE COM VISTA FRONTAL DA ESCADA E DO GUARDA-CORPO
ESCALA: 1/20

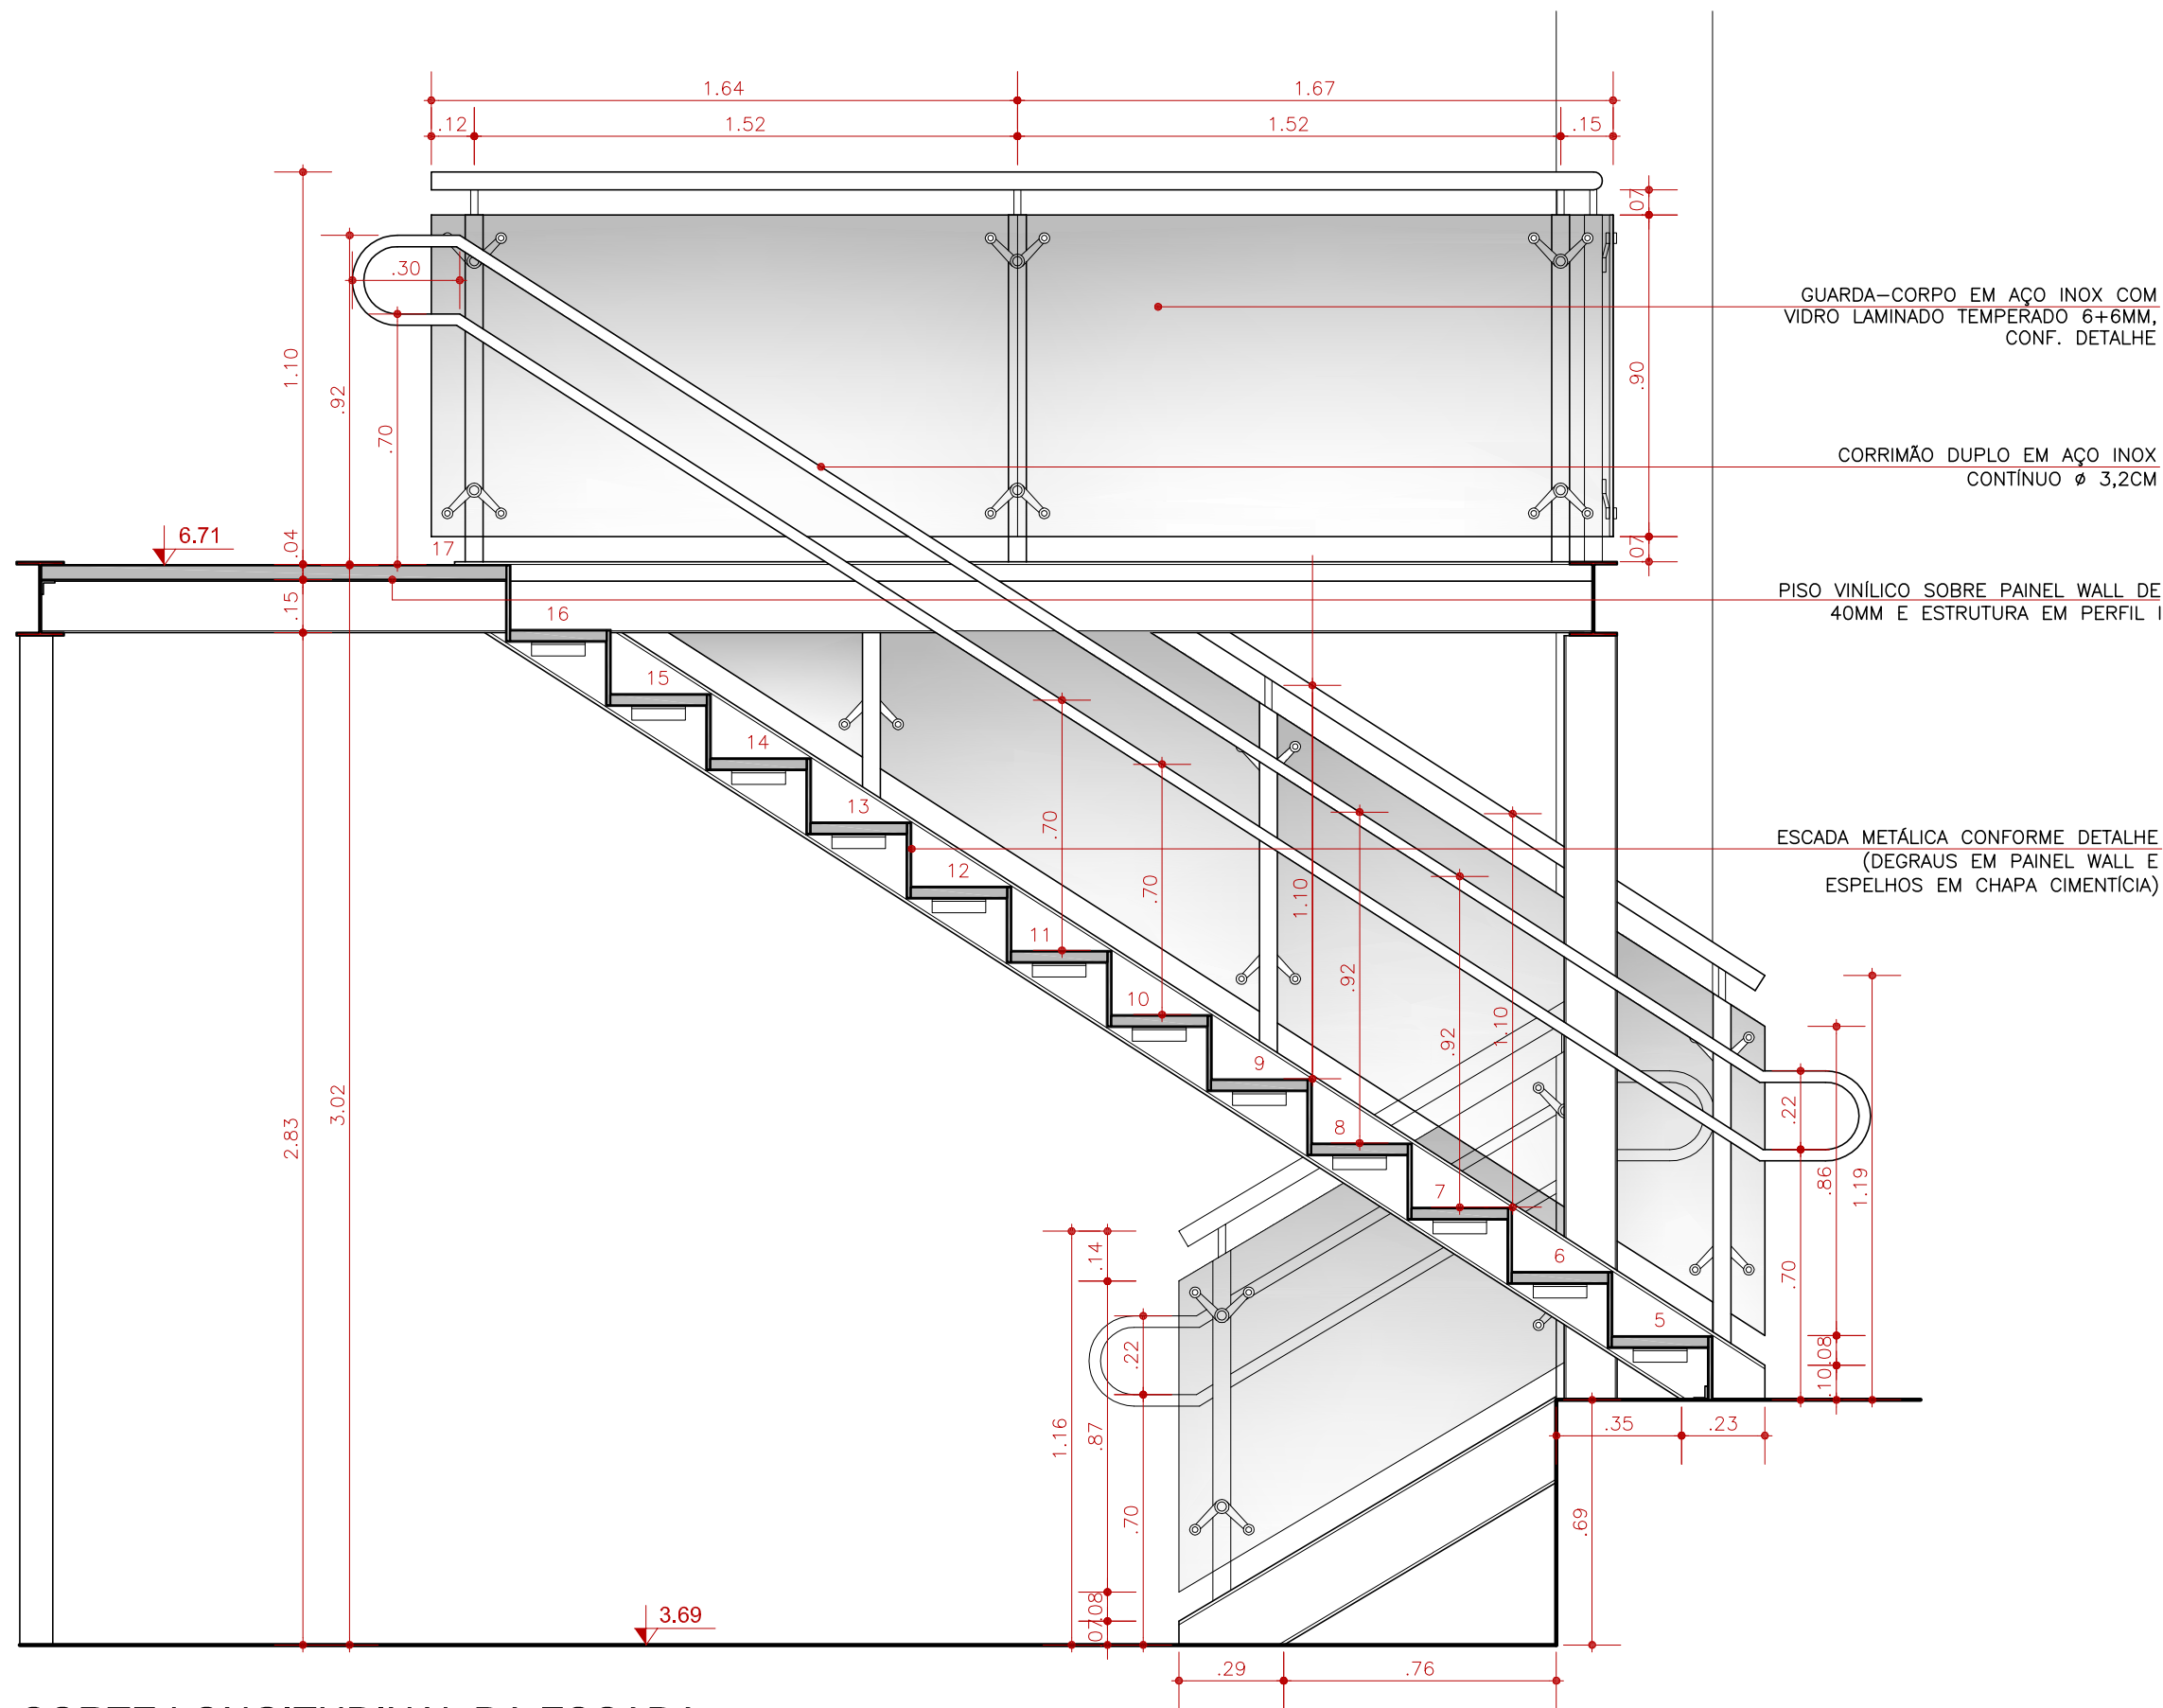


CORTE LONGITUDINAL DA ESCADA
ESCALA: 1/20

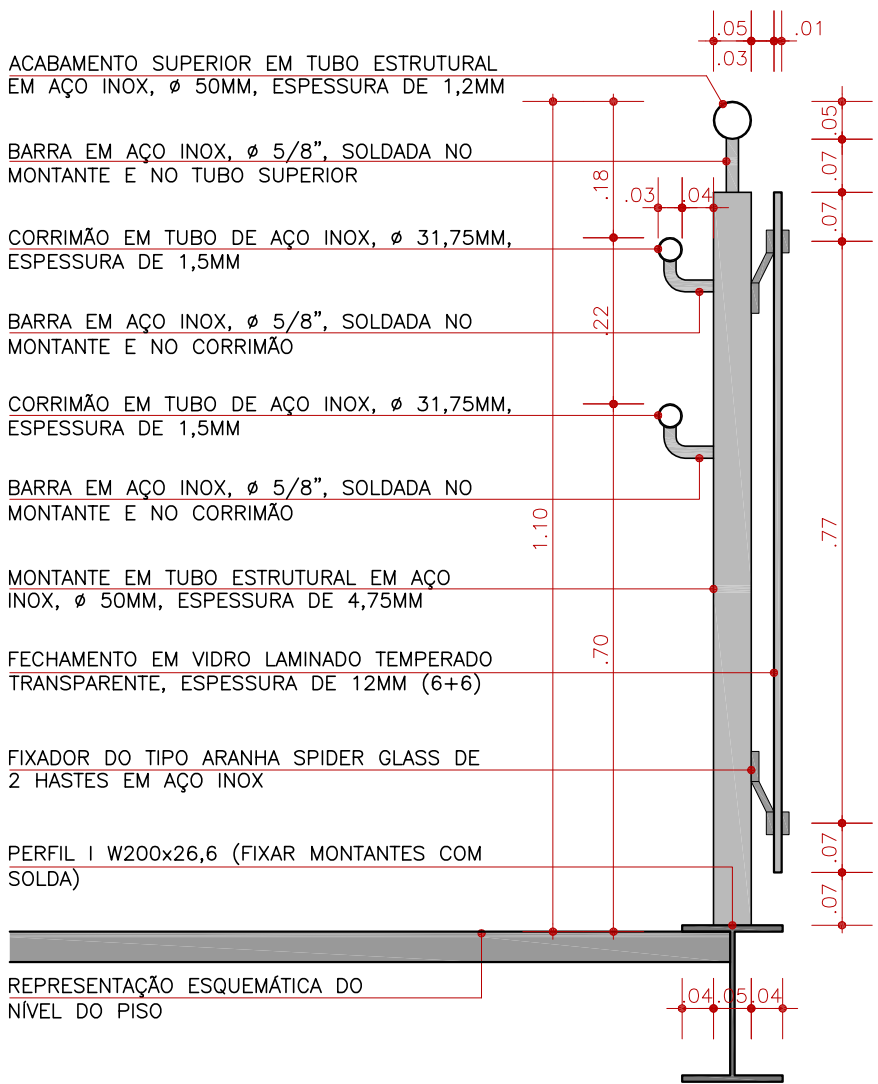


DETALHAMENTO DO GUARDA-CORPO E CORRIMÃO - CORTE
ESCALA: 1/10

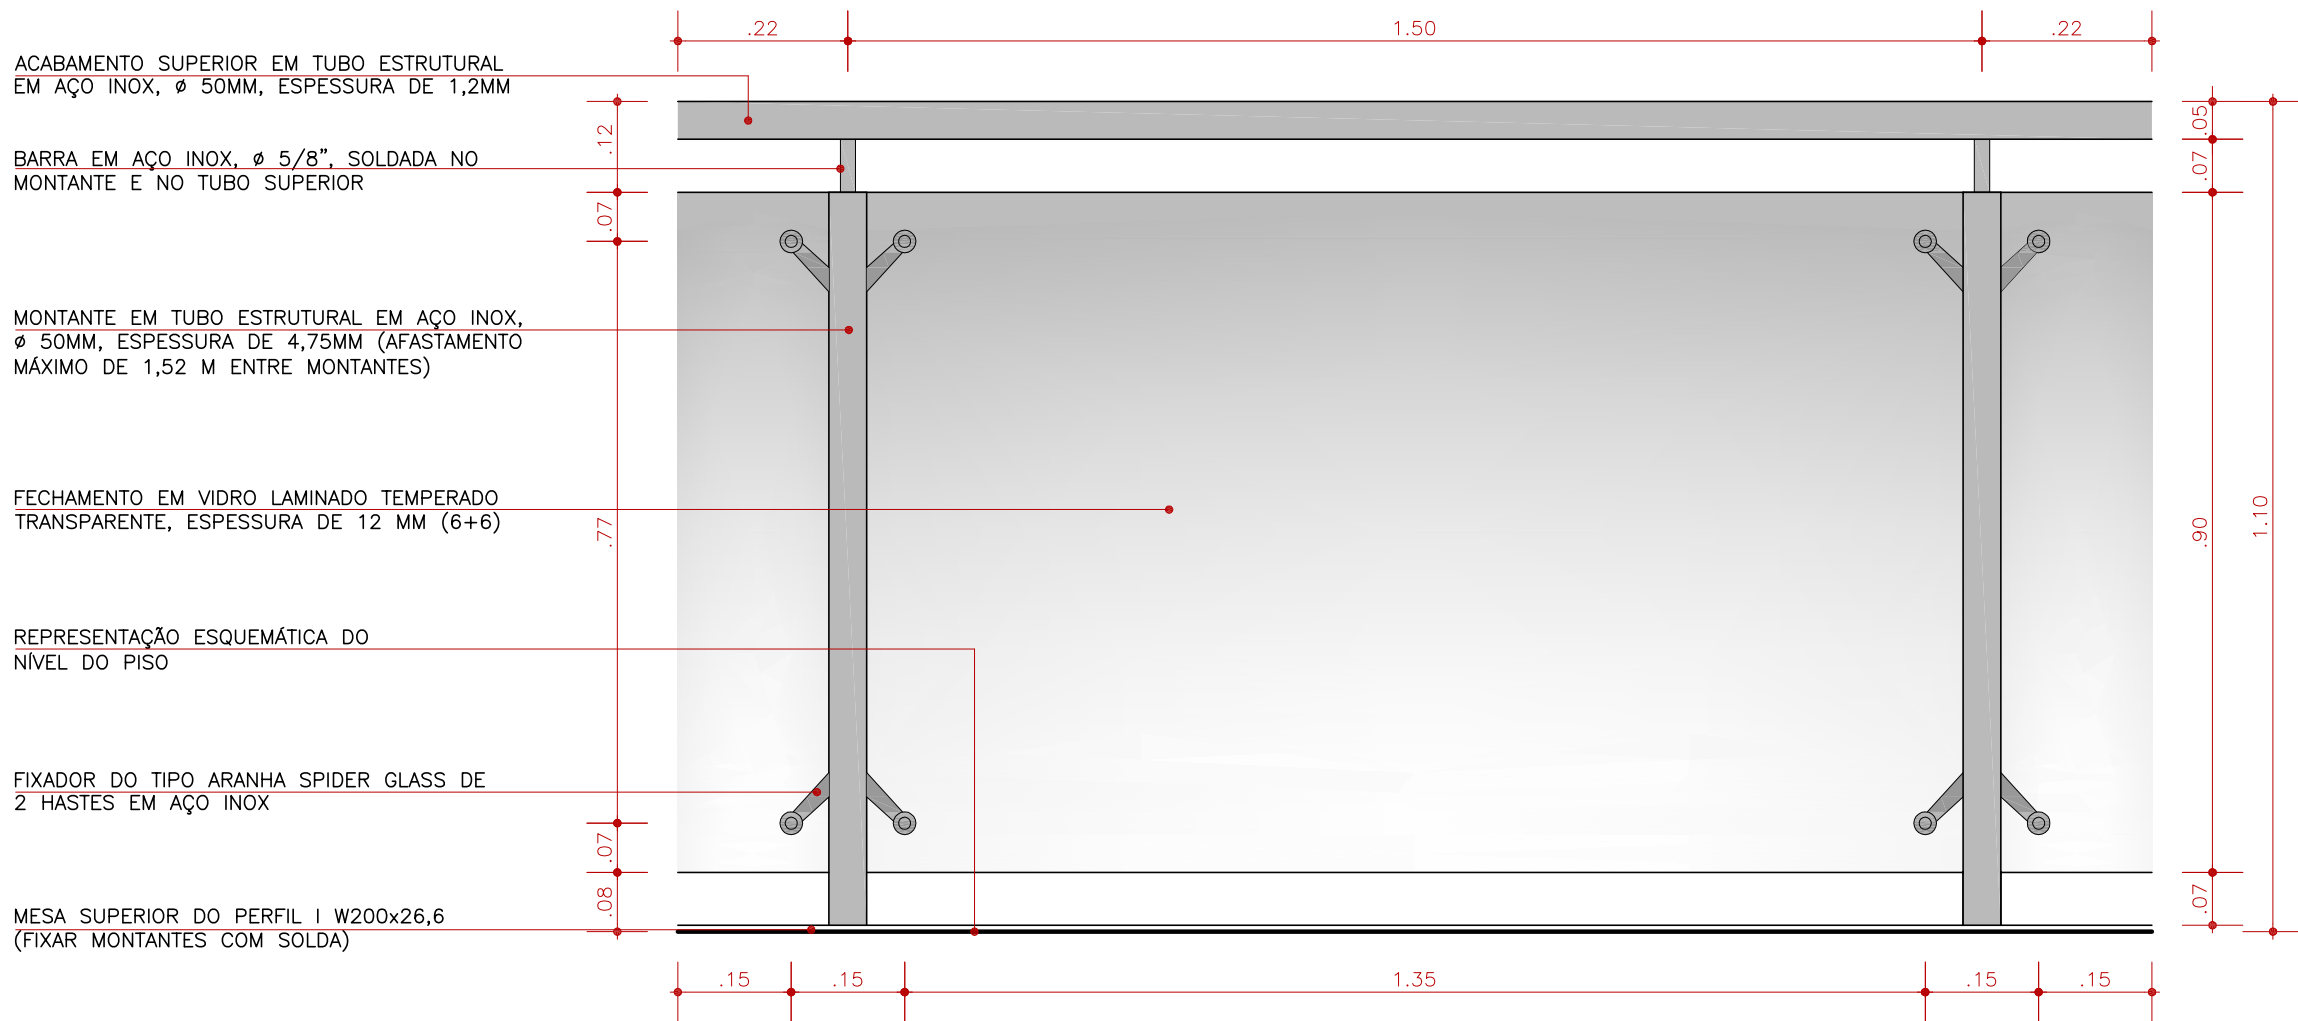


DETALHAMENTO DO GUARDA-CORPO - VISTA FRONTAL
ESCALA: 1/10

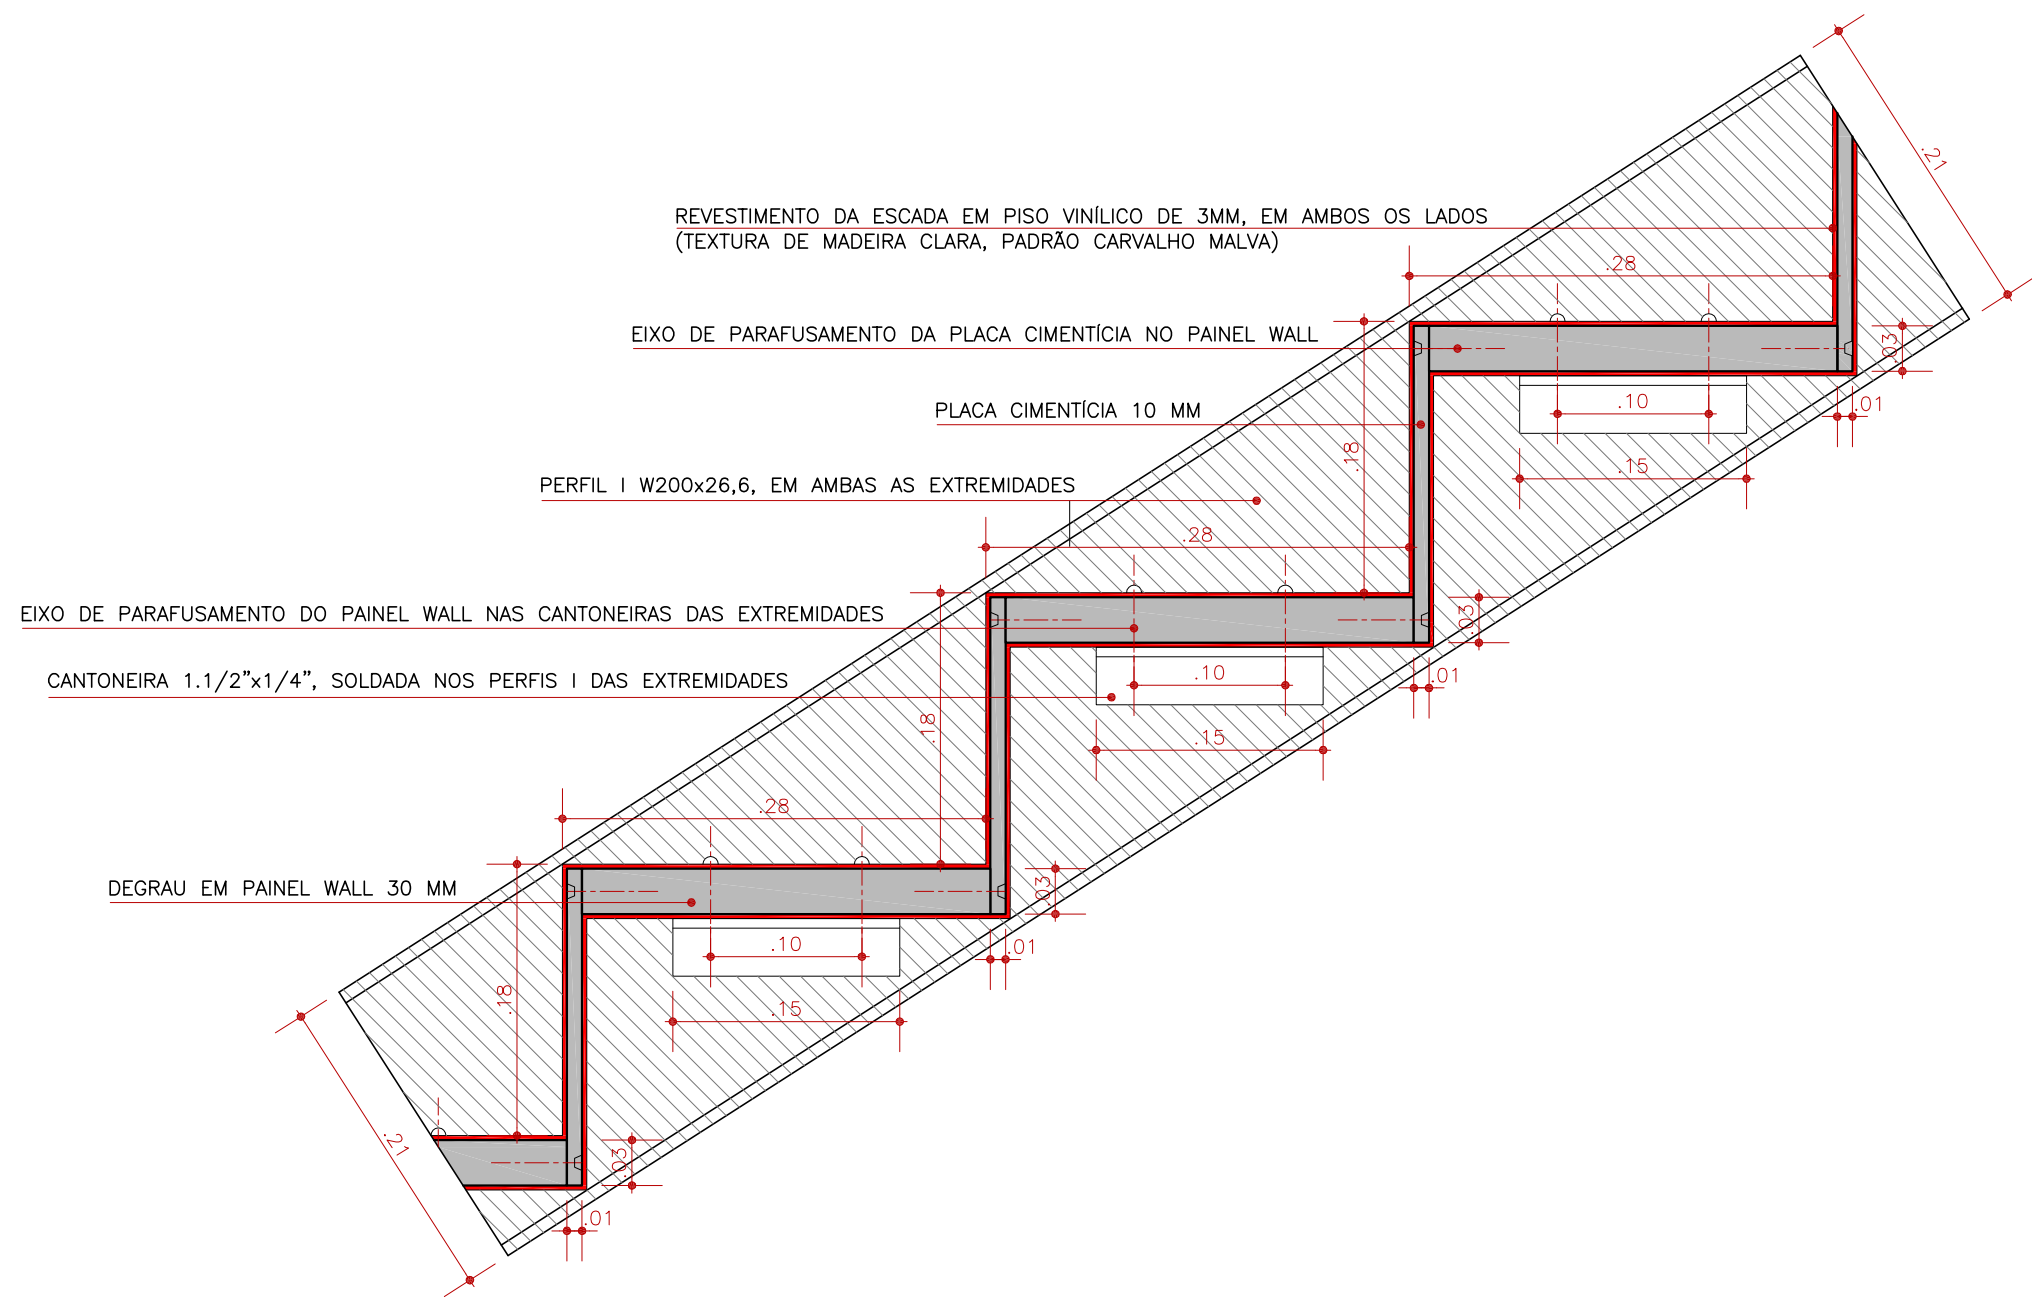

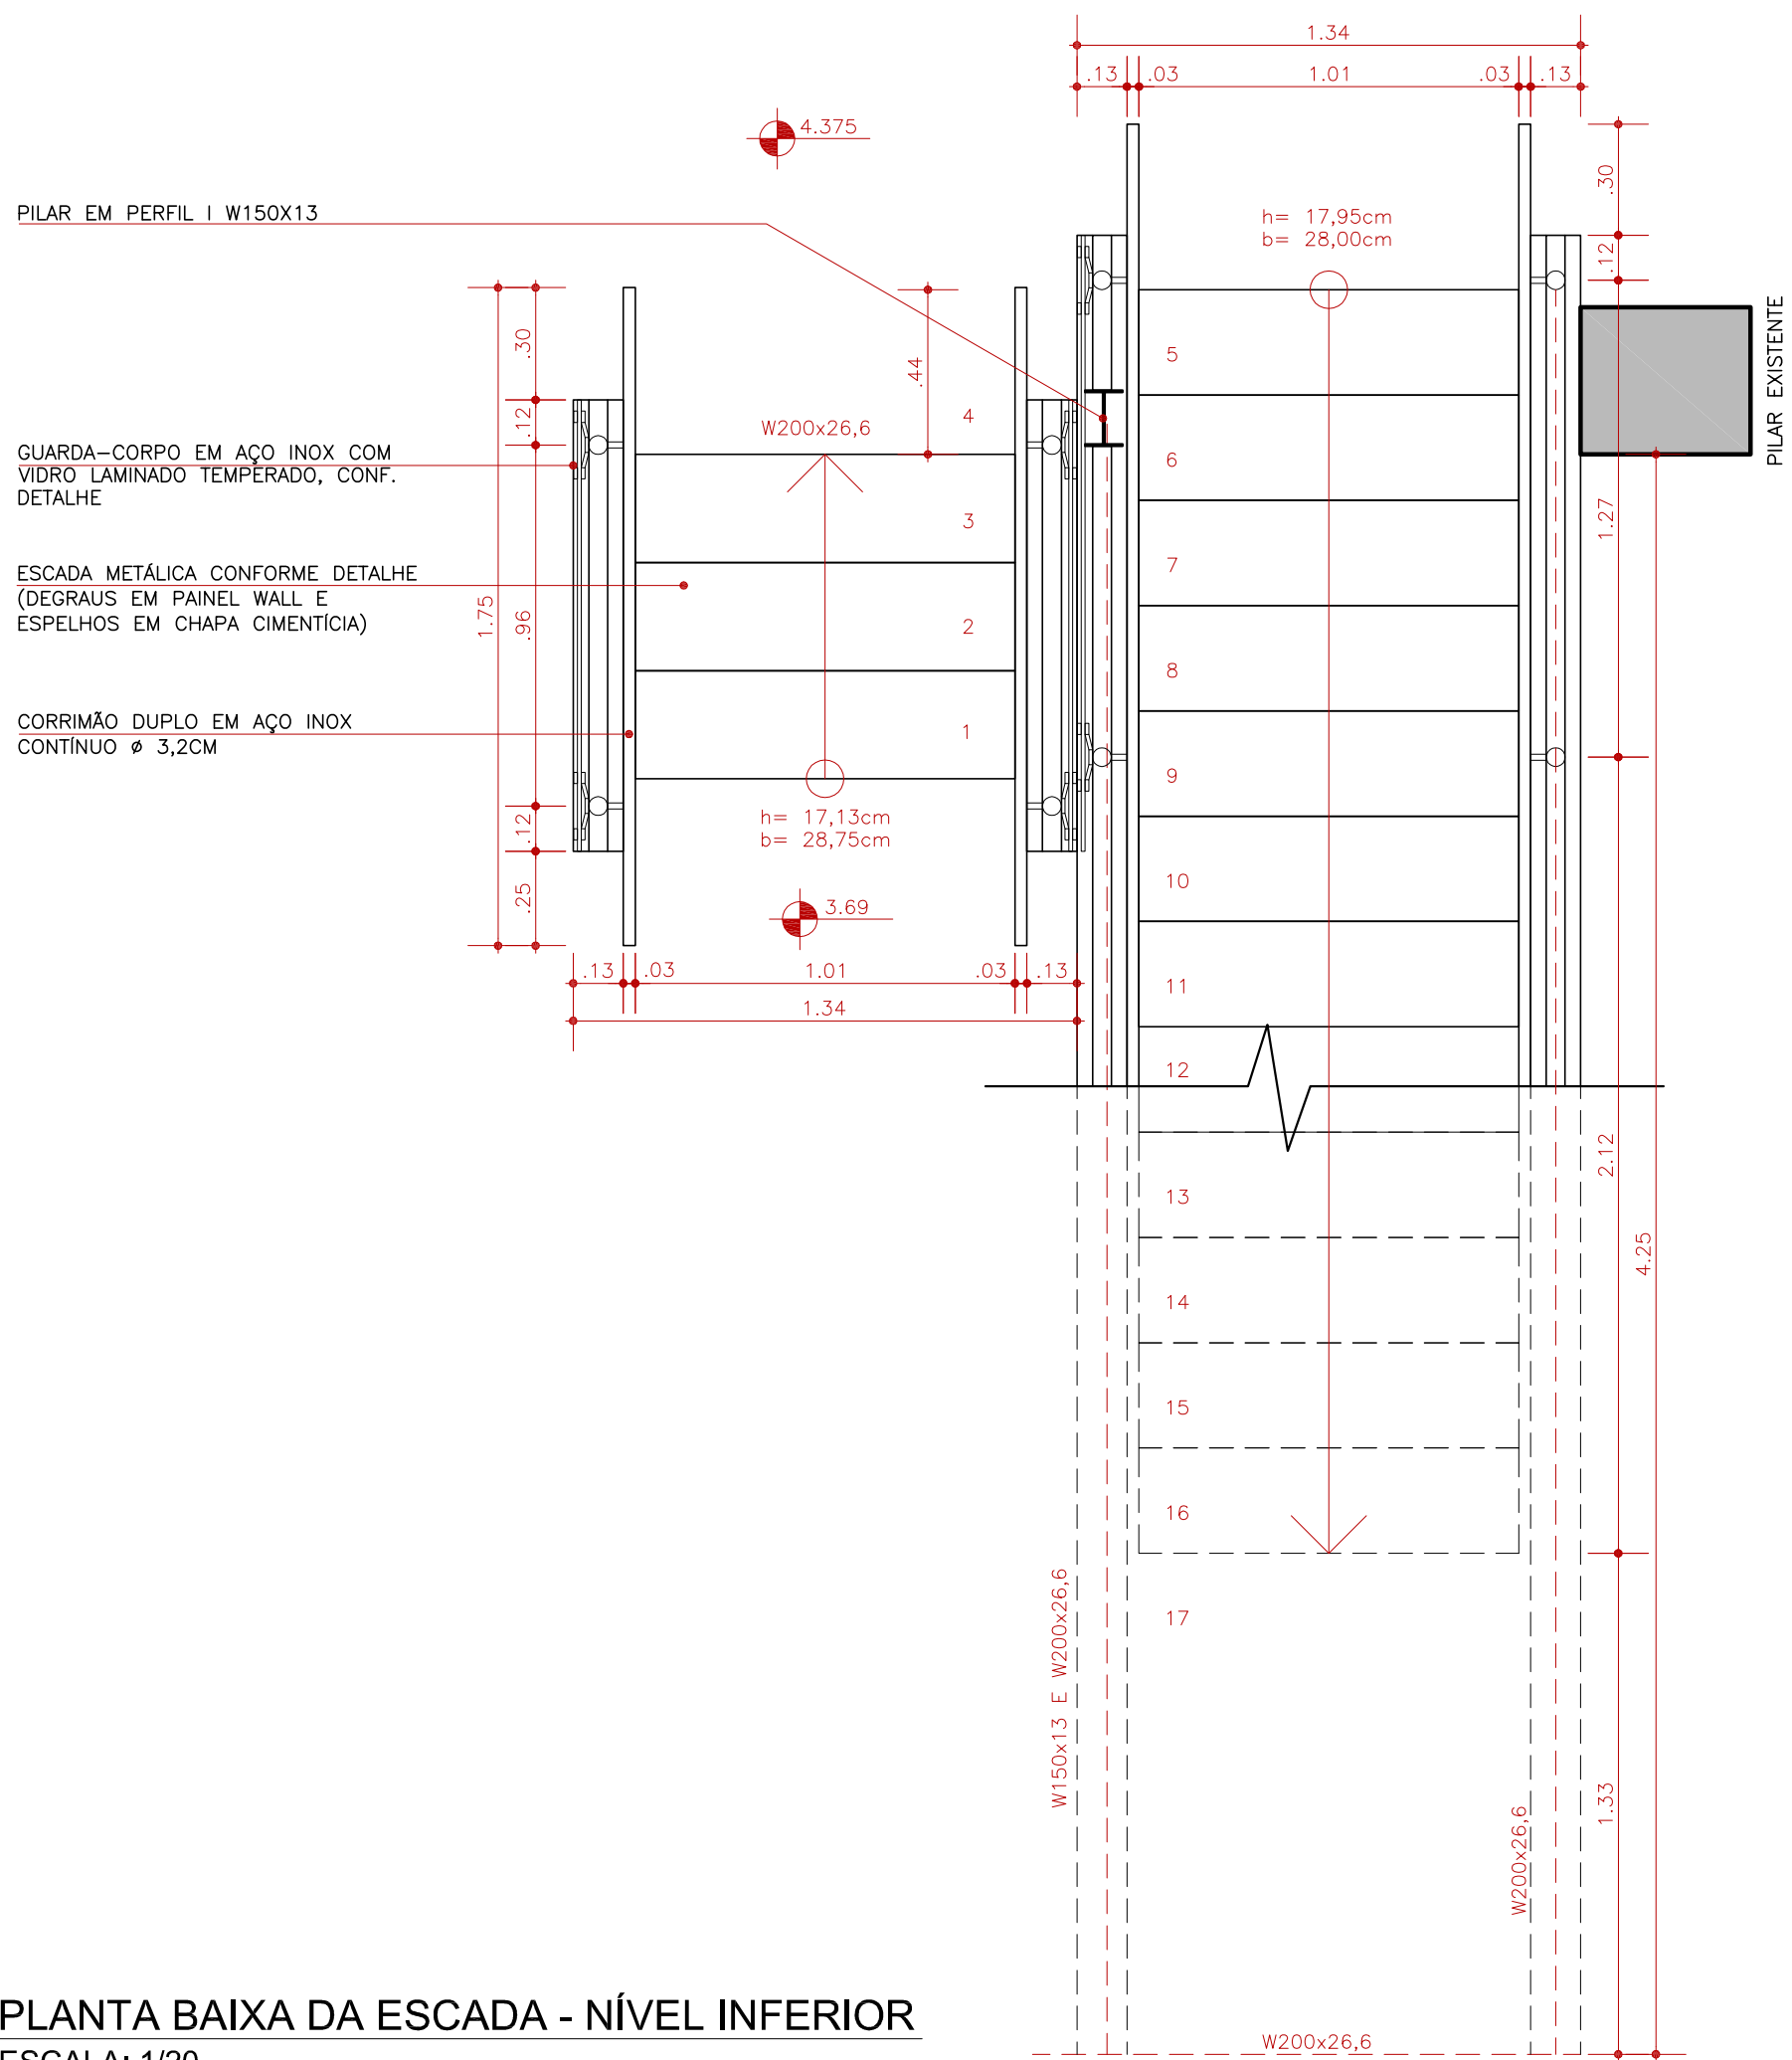

DETALHAMENTO DOS DEGRAUS DA ESCADA - CORTE LONGITUDINAL
ESCALA: 1/5

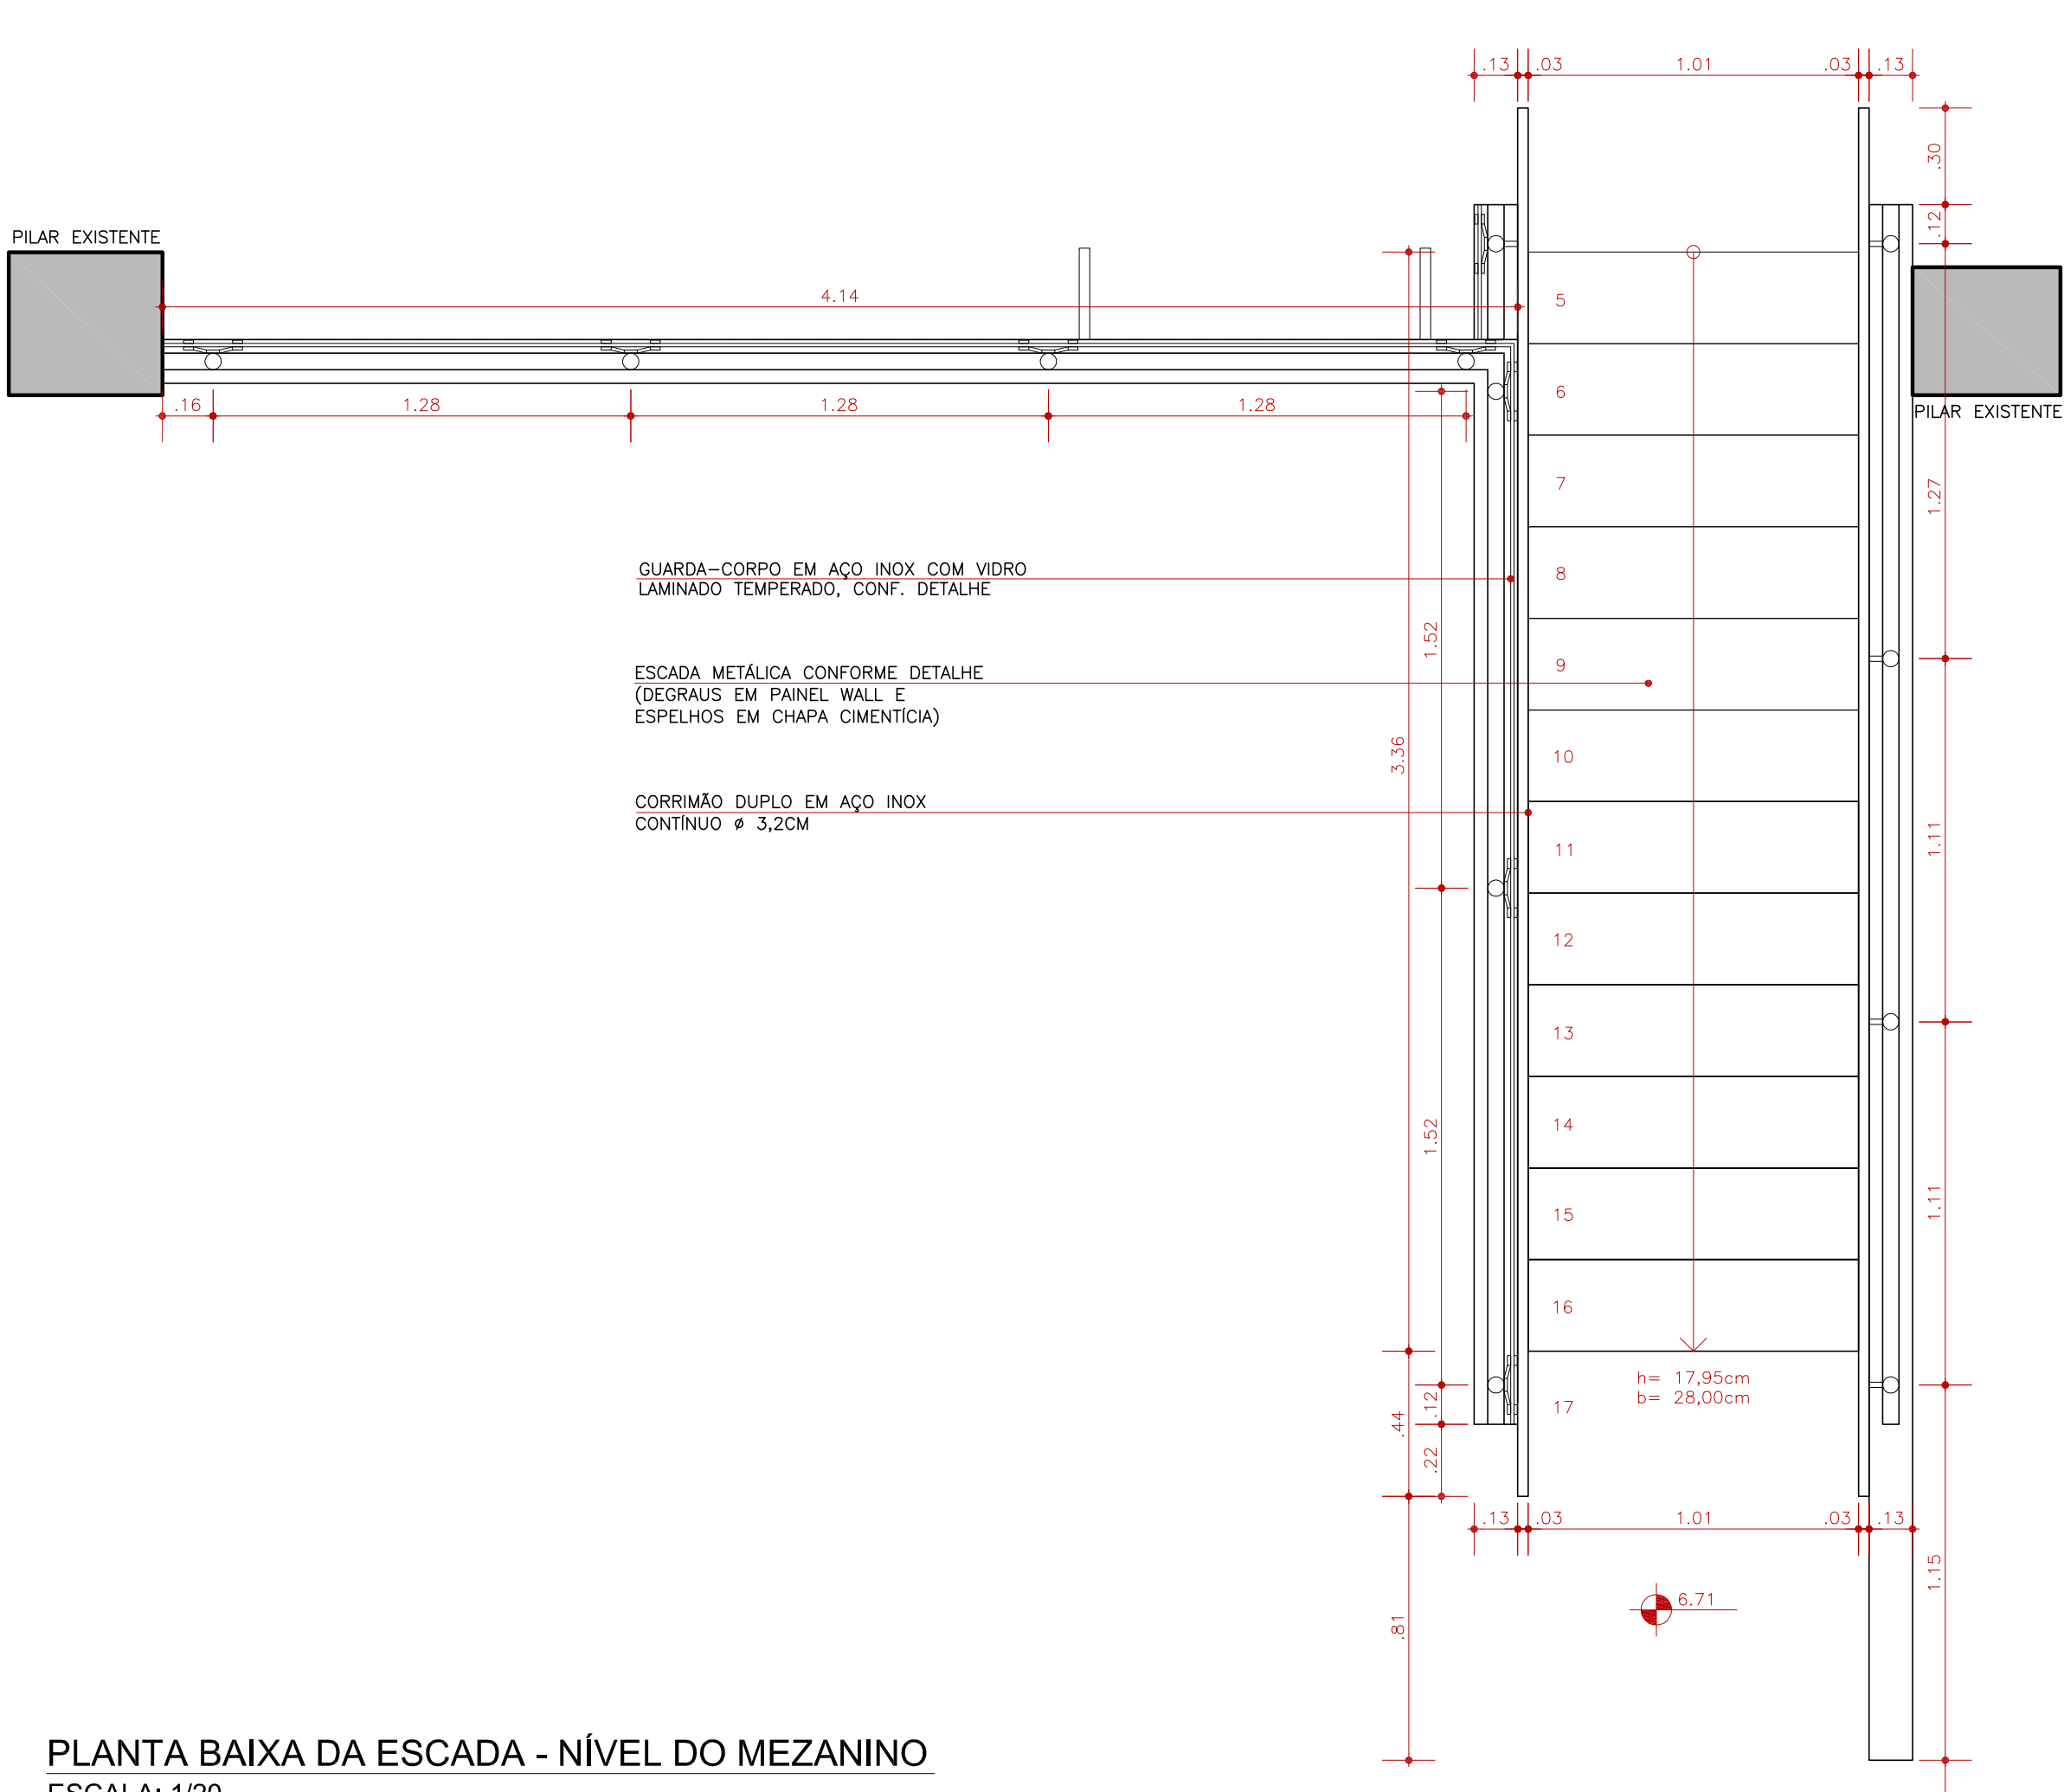

PLANTA BAIXA DA ESCADA - NÍVEL INFERIOR
ESCALA: 1/20



PLANTA BAIXA DA ESCADA - NÍVEL DO MEZANINO
ESCALA: 1/20

 INSTITUTO FEDERAL Sul-rio-grandense		 DPO - DIRETORIA DE PROJETOS E OBRAS Rua Gonçalves Chaves, 3218 - CEP 98015-560 - PELOTAS/RS Fones: (51) 3026-6209 / 3026-6210 / 3026-6211 dpo@ifsul.edu.br / dpo_cp@ifsul.edu.br / dpo_cfo@ifsul.edu.br	
RESPONSÁVEL TÉCNICO PROJETO	RESPONSÁVEL TÉCNICO EXECUÇÃO	PROPRIETÁRIO	
PARQUE TECNOLÓGICO AV. DOMINGOS DE ALMEIDA, N° 1785 - AREAL - PELOTAS/RS		ÁREA DA OBRA 74,08 m²	
PROJETO ARQUITETÔNICO		VISTO	
DETALHAMENTO DA ESCADA E DO GUARDA-CORPO		OBRA REI 001/2019	
DESENHO CÉSAR	DATA ABRIL/2020	ESCALA INDICADA	PRANCHA PAR 07/08