




IMAGEM DA FACHADA
SEM ESCALA



ÁREA DE INTERVENÇÃO - EXTERIOR
SEM ESCALA




IMAGEM DA FACHADA
SEM ESCALA

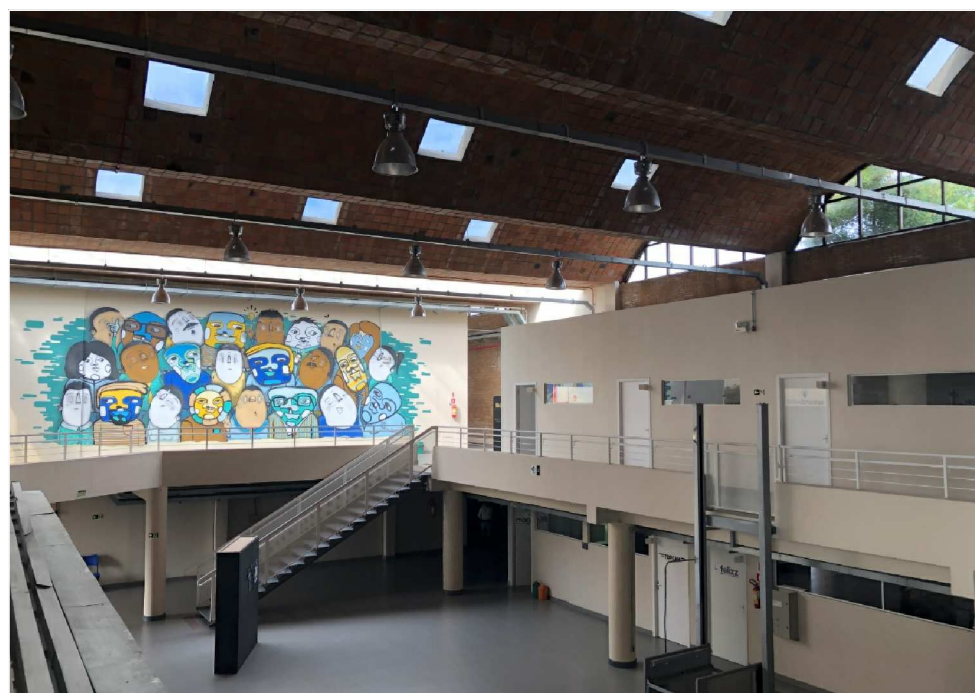


INTERIOR DO PARQUE
SEM ESCALA




INTERIOR DO PARQUE
SEM ESCALA

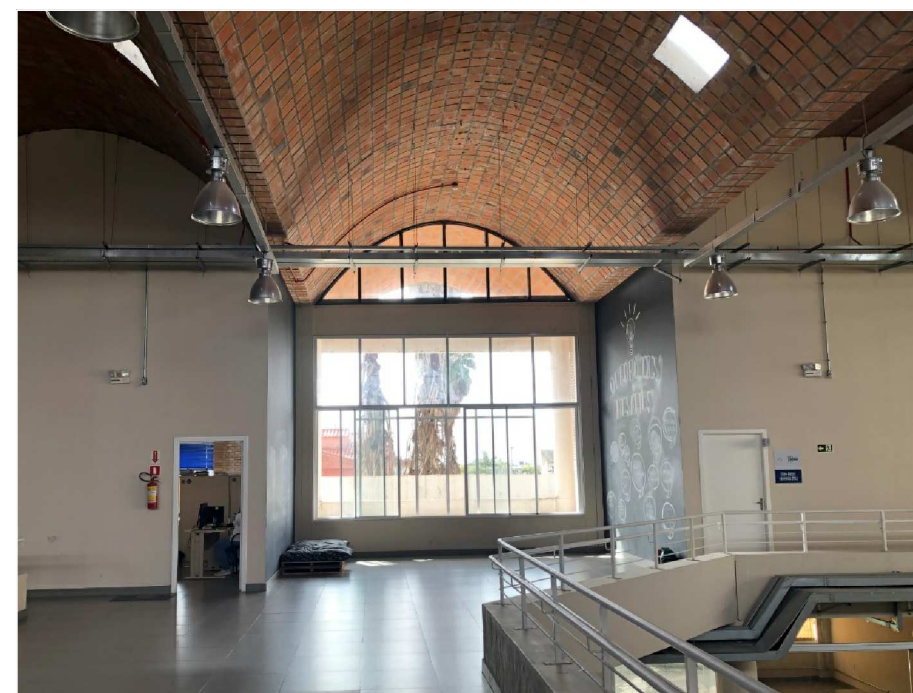


ÁREA DE INTERVENÇÃO - INTERIOR
SEM ESCALA

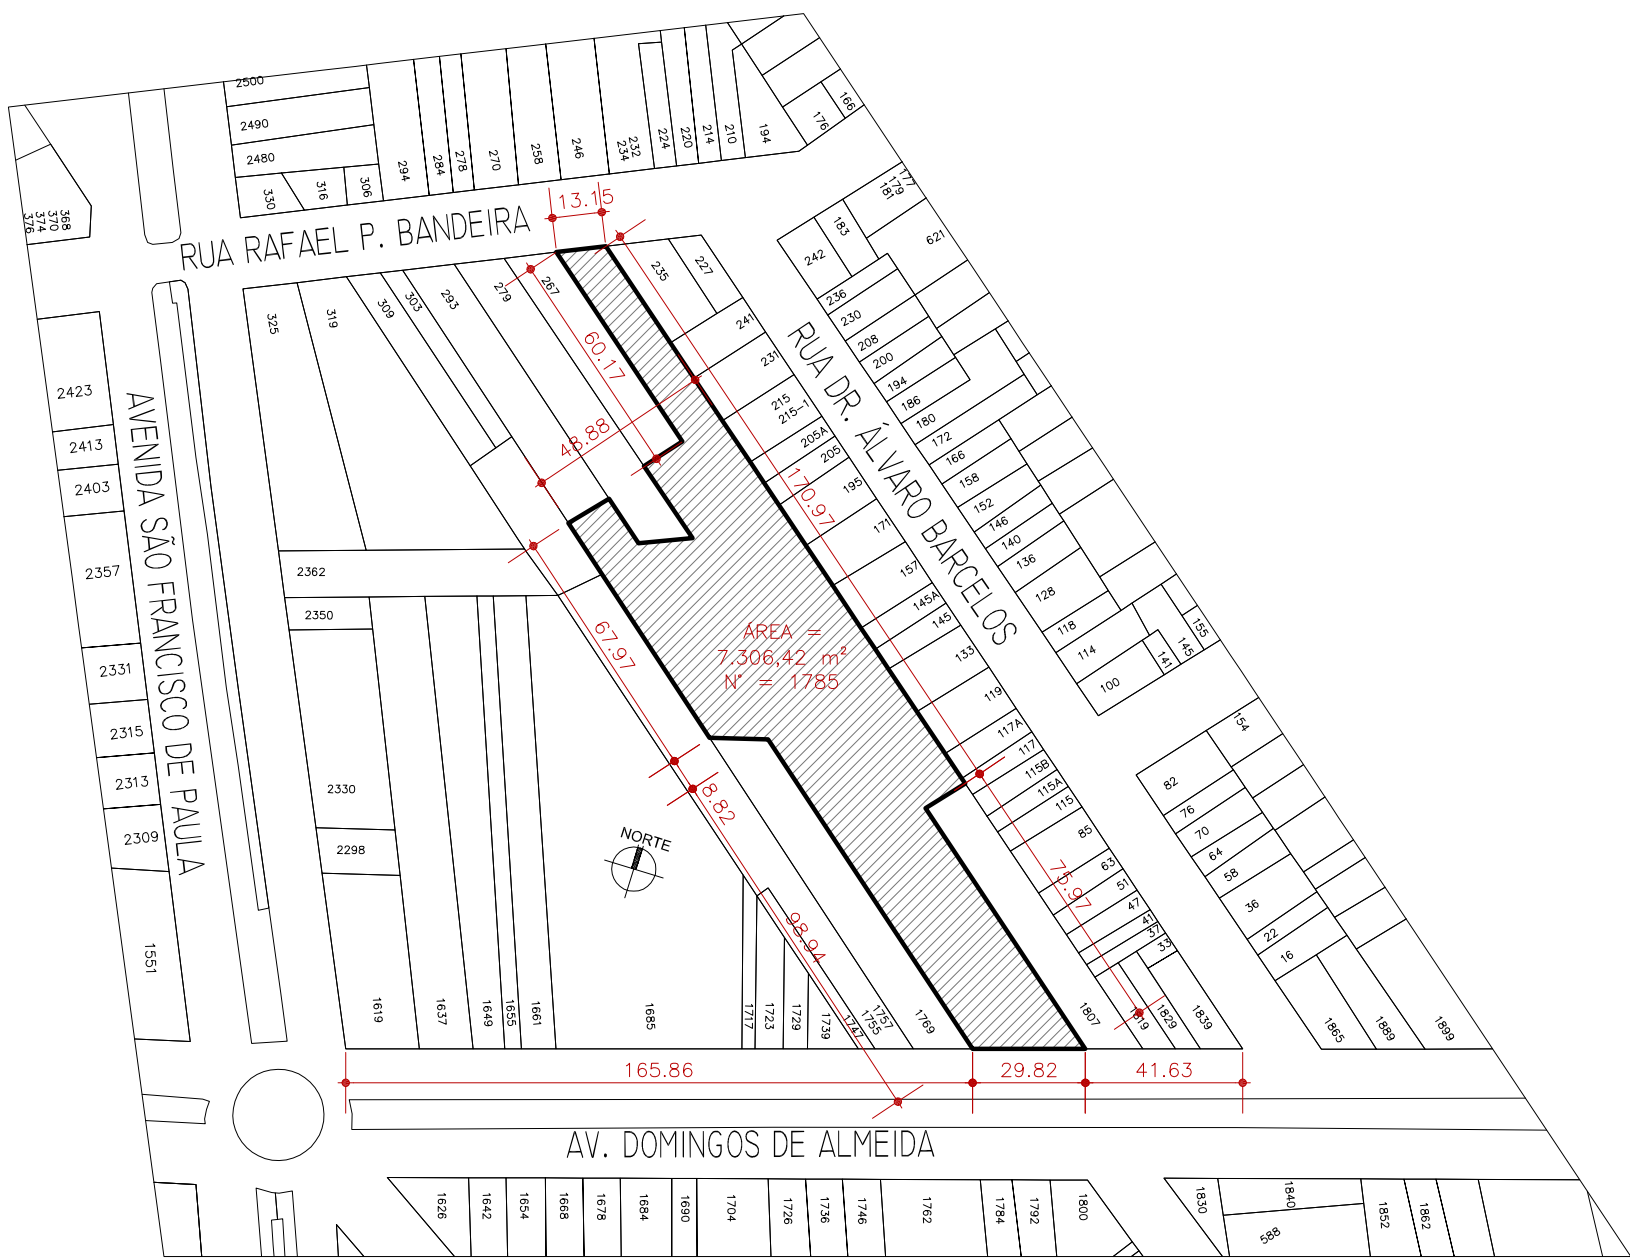


PLANTA DE SITUAÇÃO
ESCALA: 1/2000

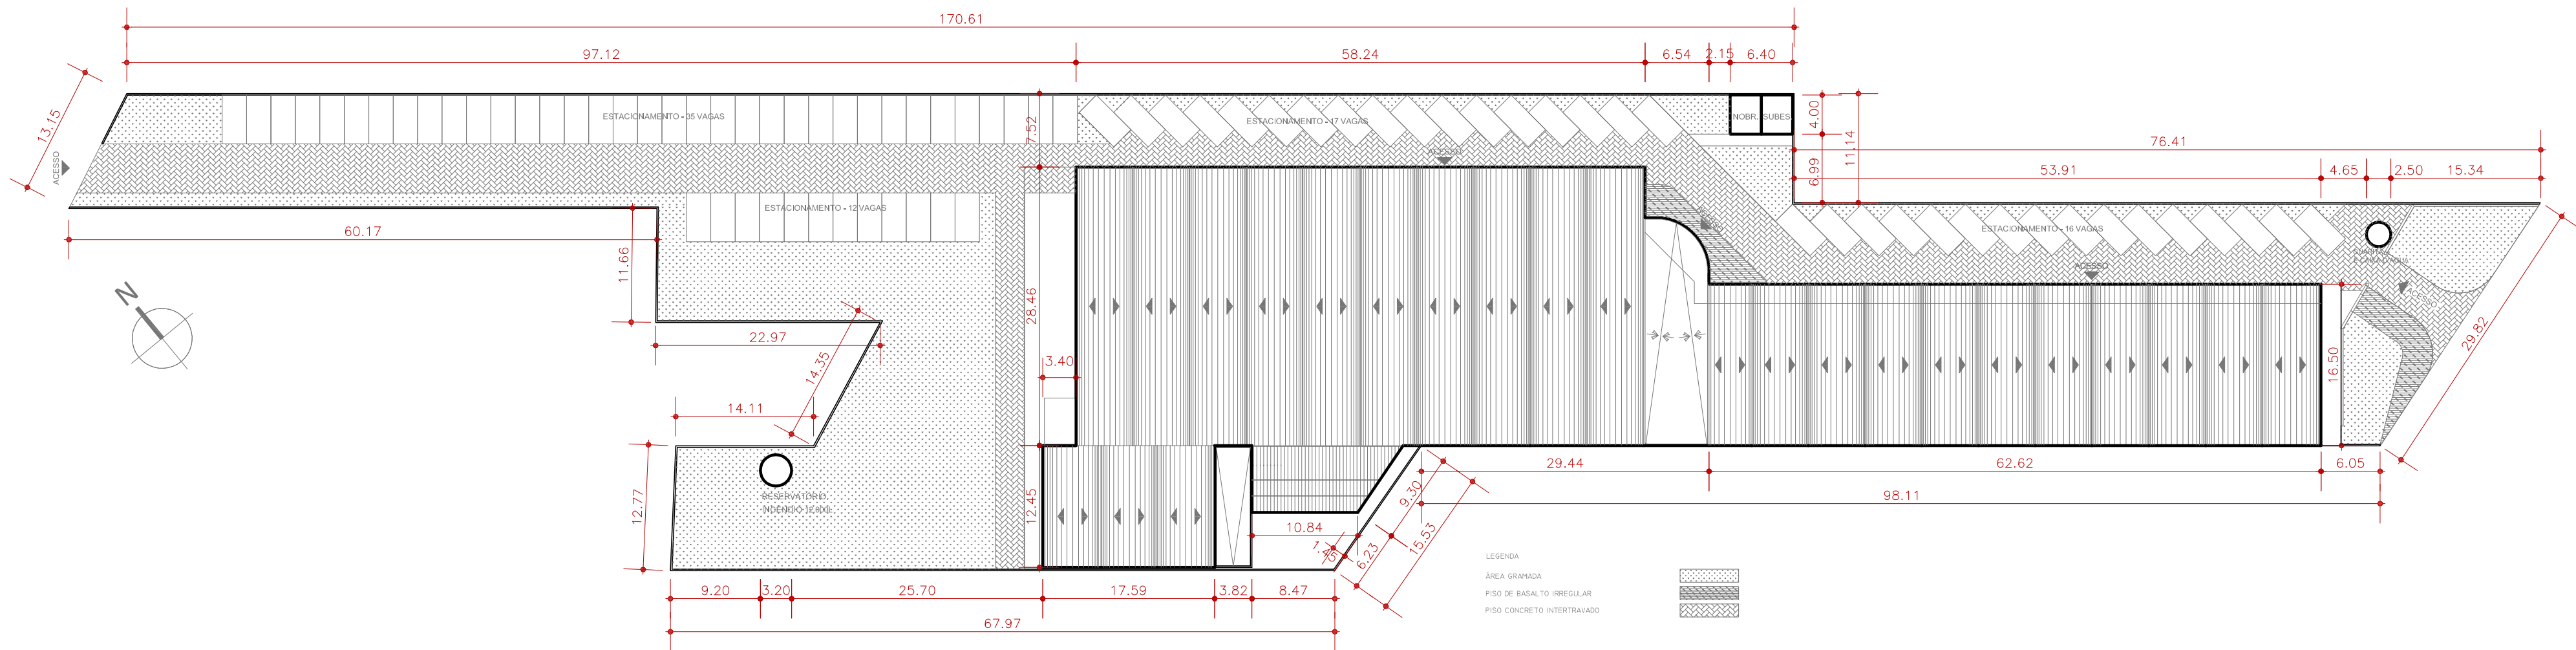


PLANTA BAIXA - PLANTA DE LOCALIZAÇÃO E COBERTURA DO PARQUE
ESCALA: 1/500

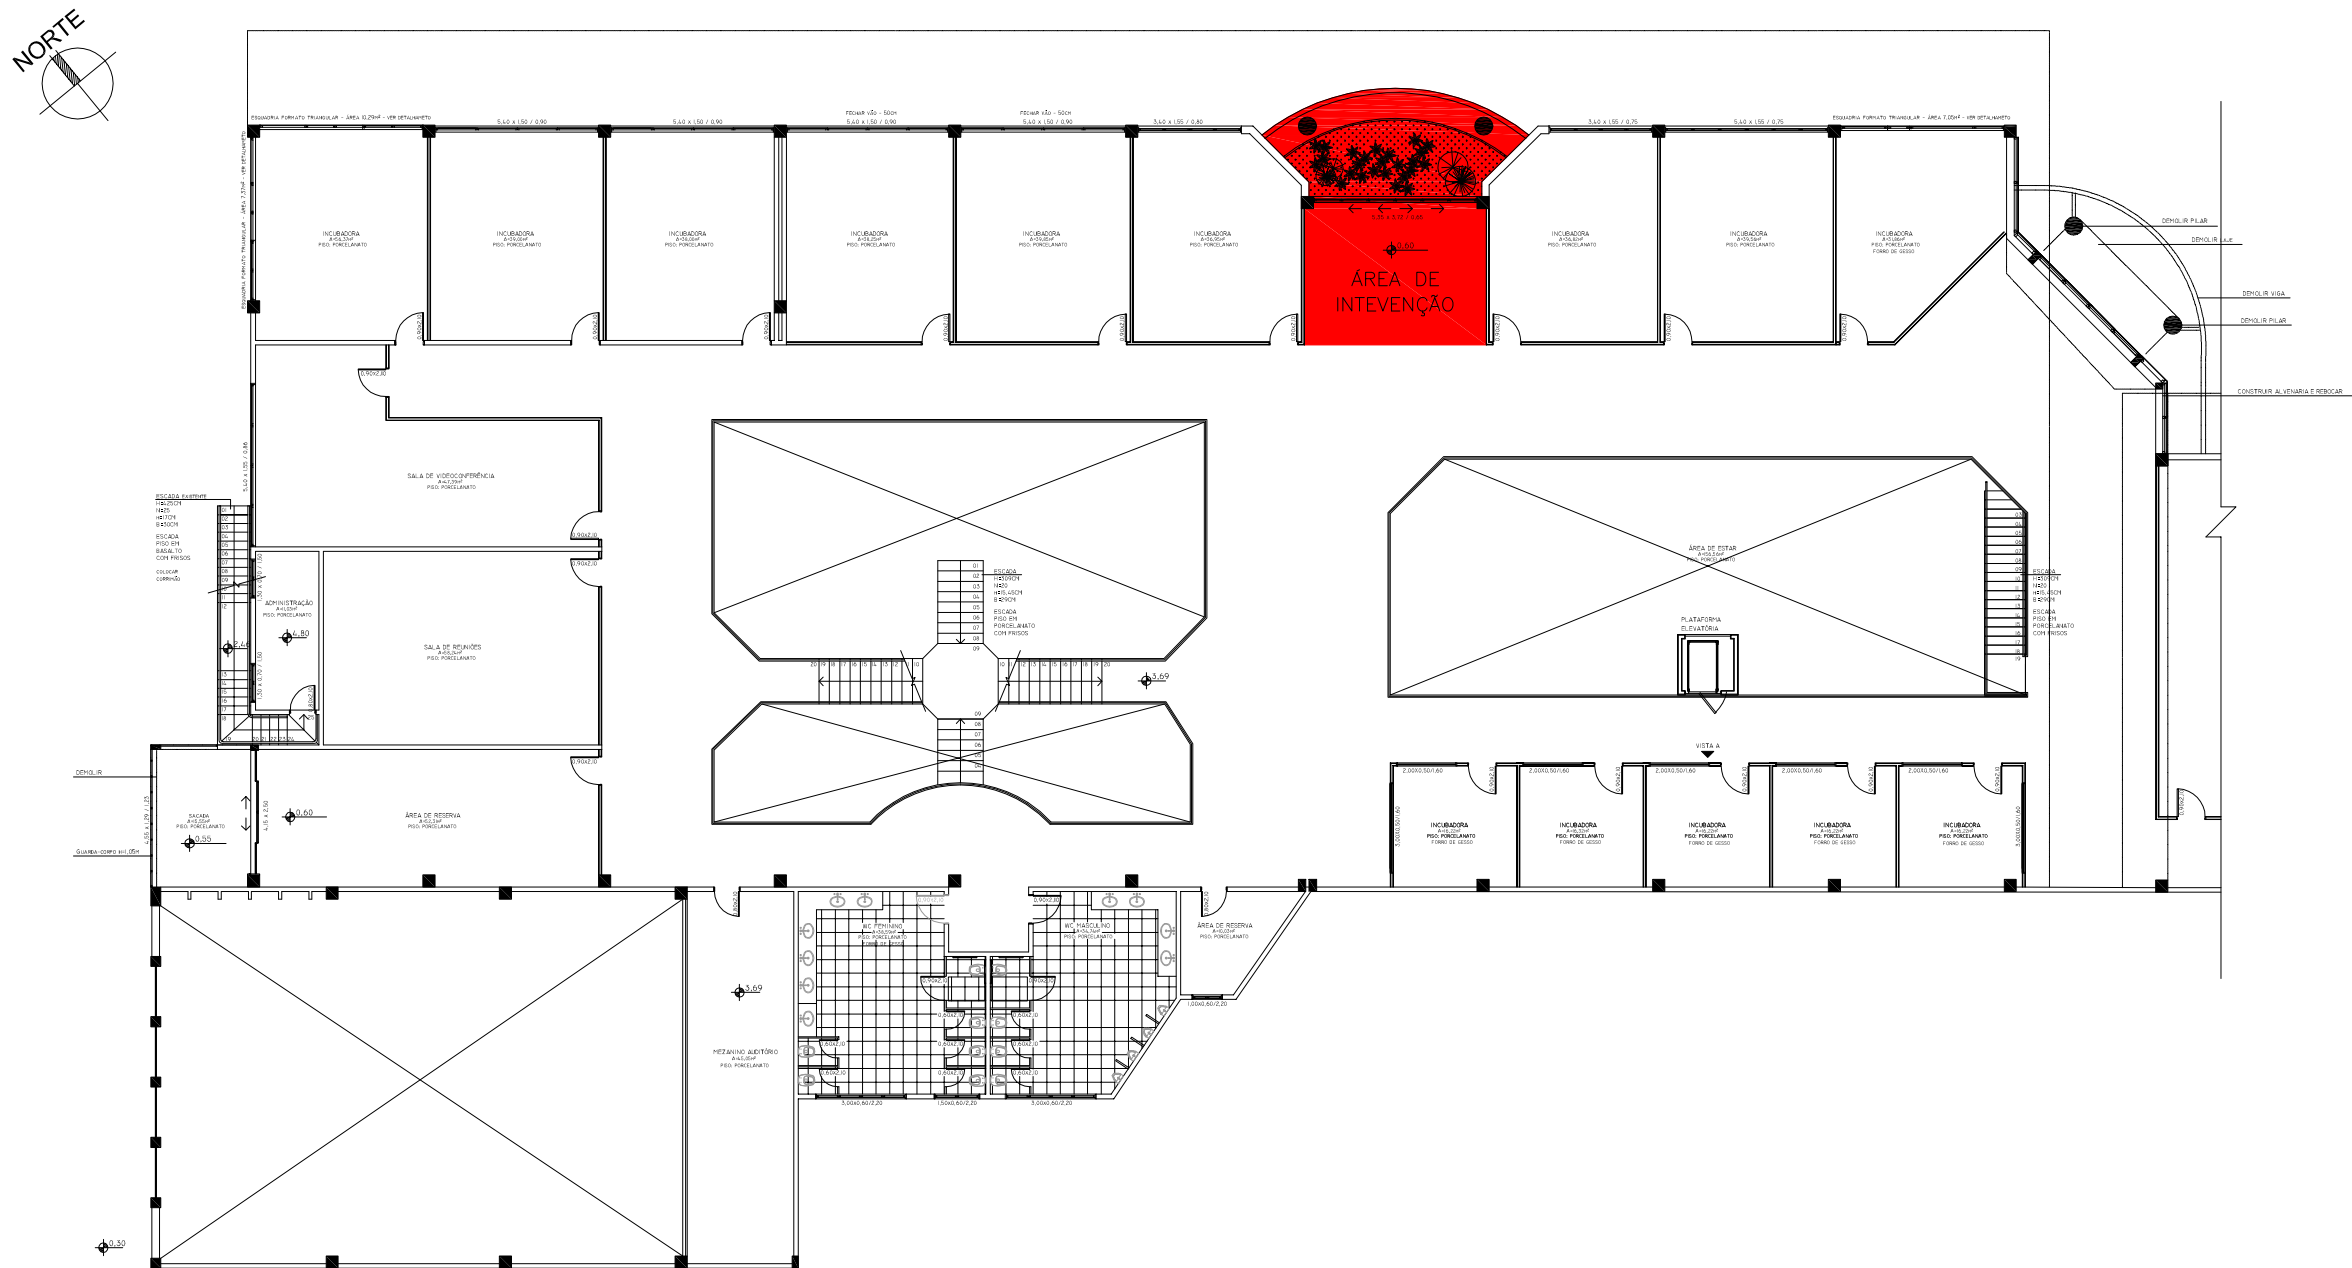


PLANTA BAIXA - LOCALIZAÇÃO DA ÁREA DE INTERVENÇÃO - 2º ANDAR
ESCALA: 1/250

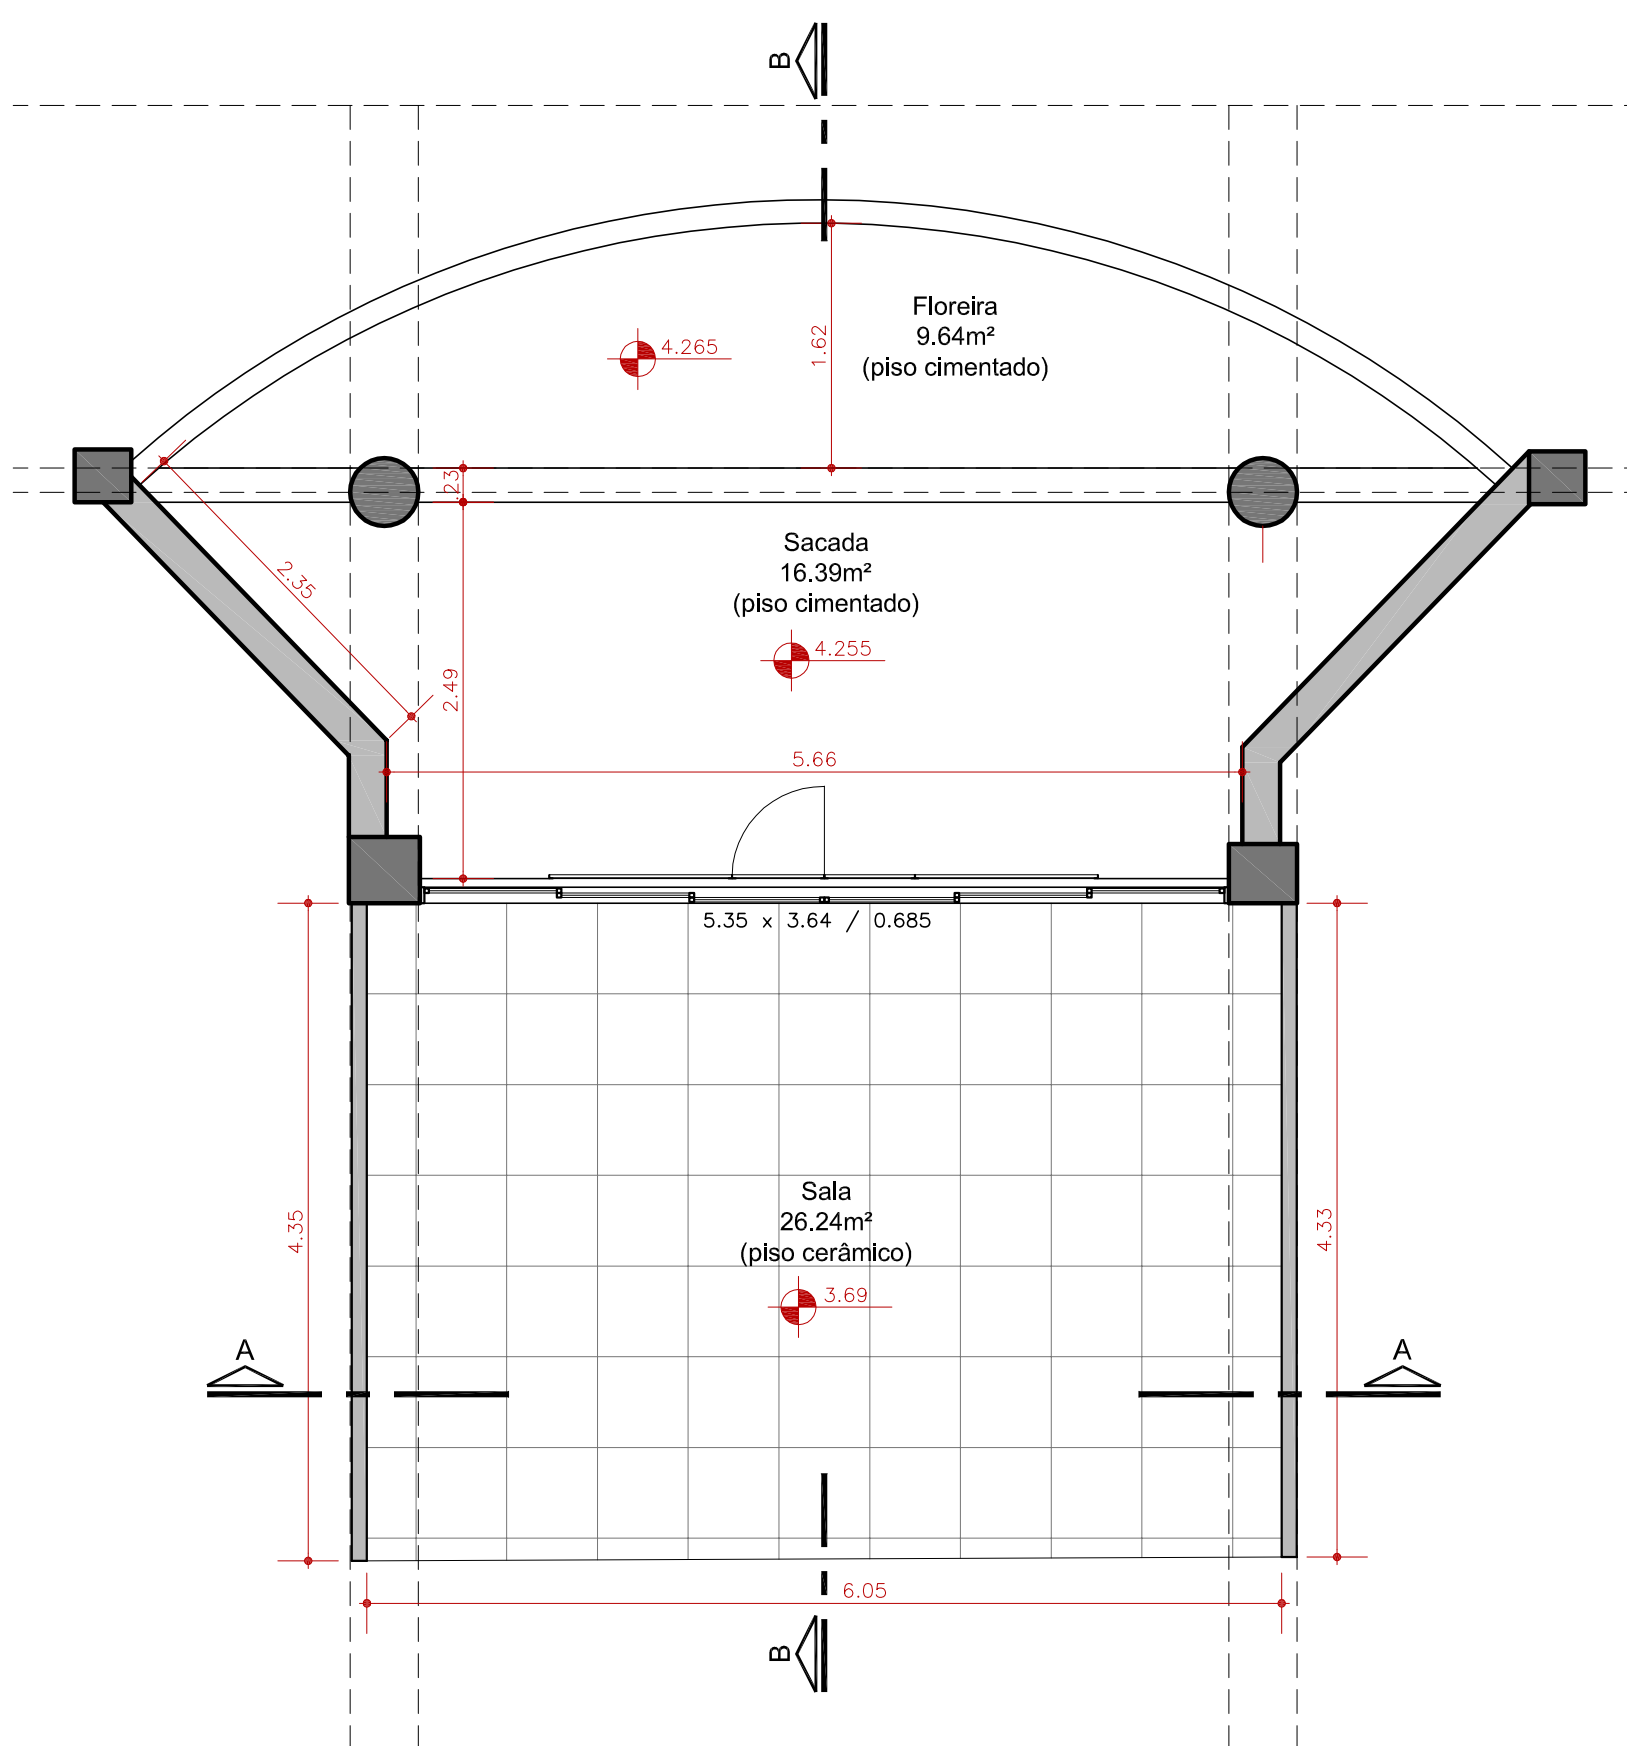


PLANTA BAIXA DA ÁREA DE INTERVENÇÃO - 2º ANDAR
ESCALA: 1/50

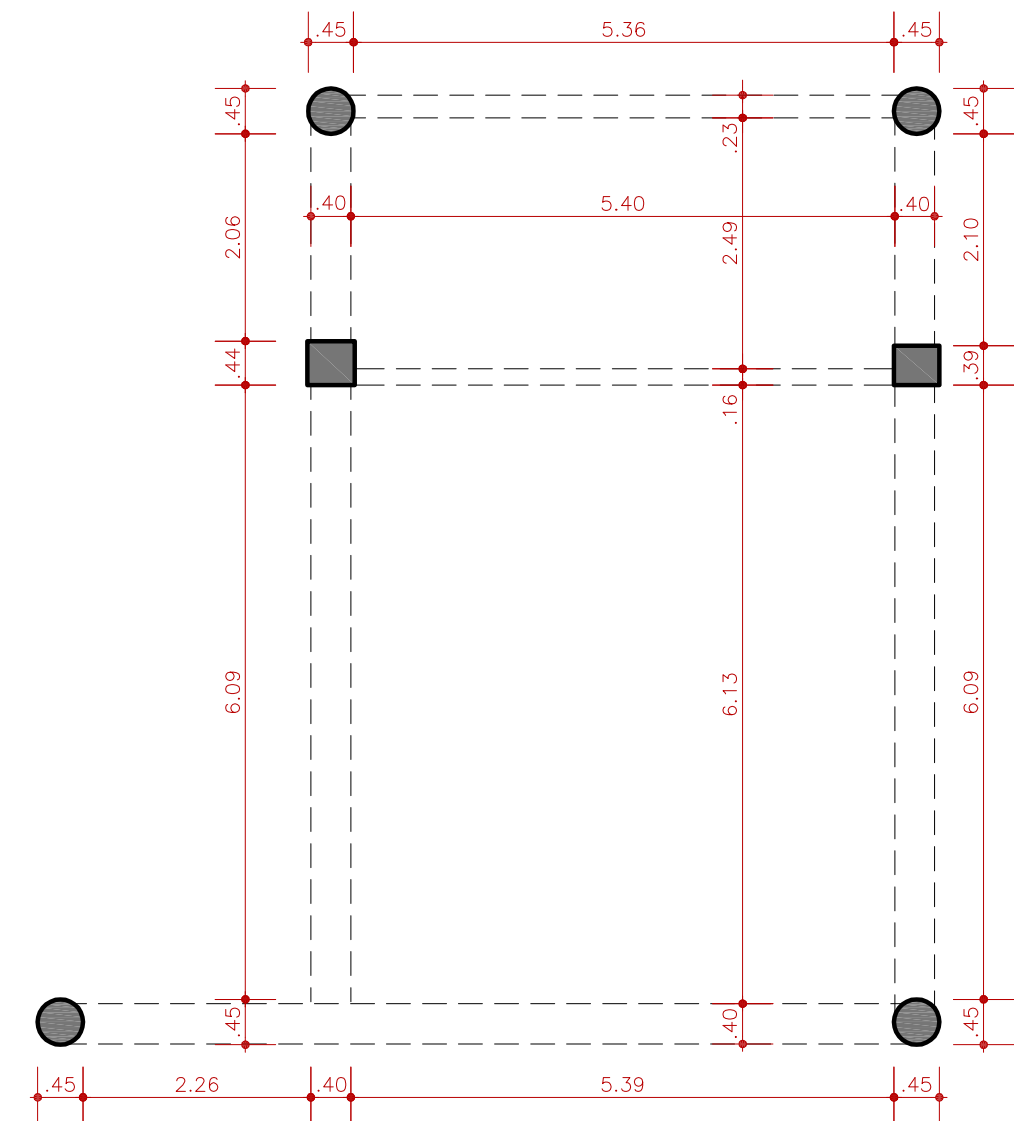


PLANTA BAIXA DA ESTRUTURA DO PISO DO 2º ANDAR
ESCALA: 1/75

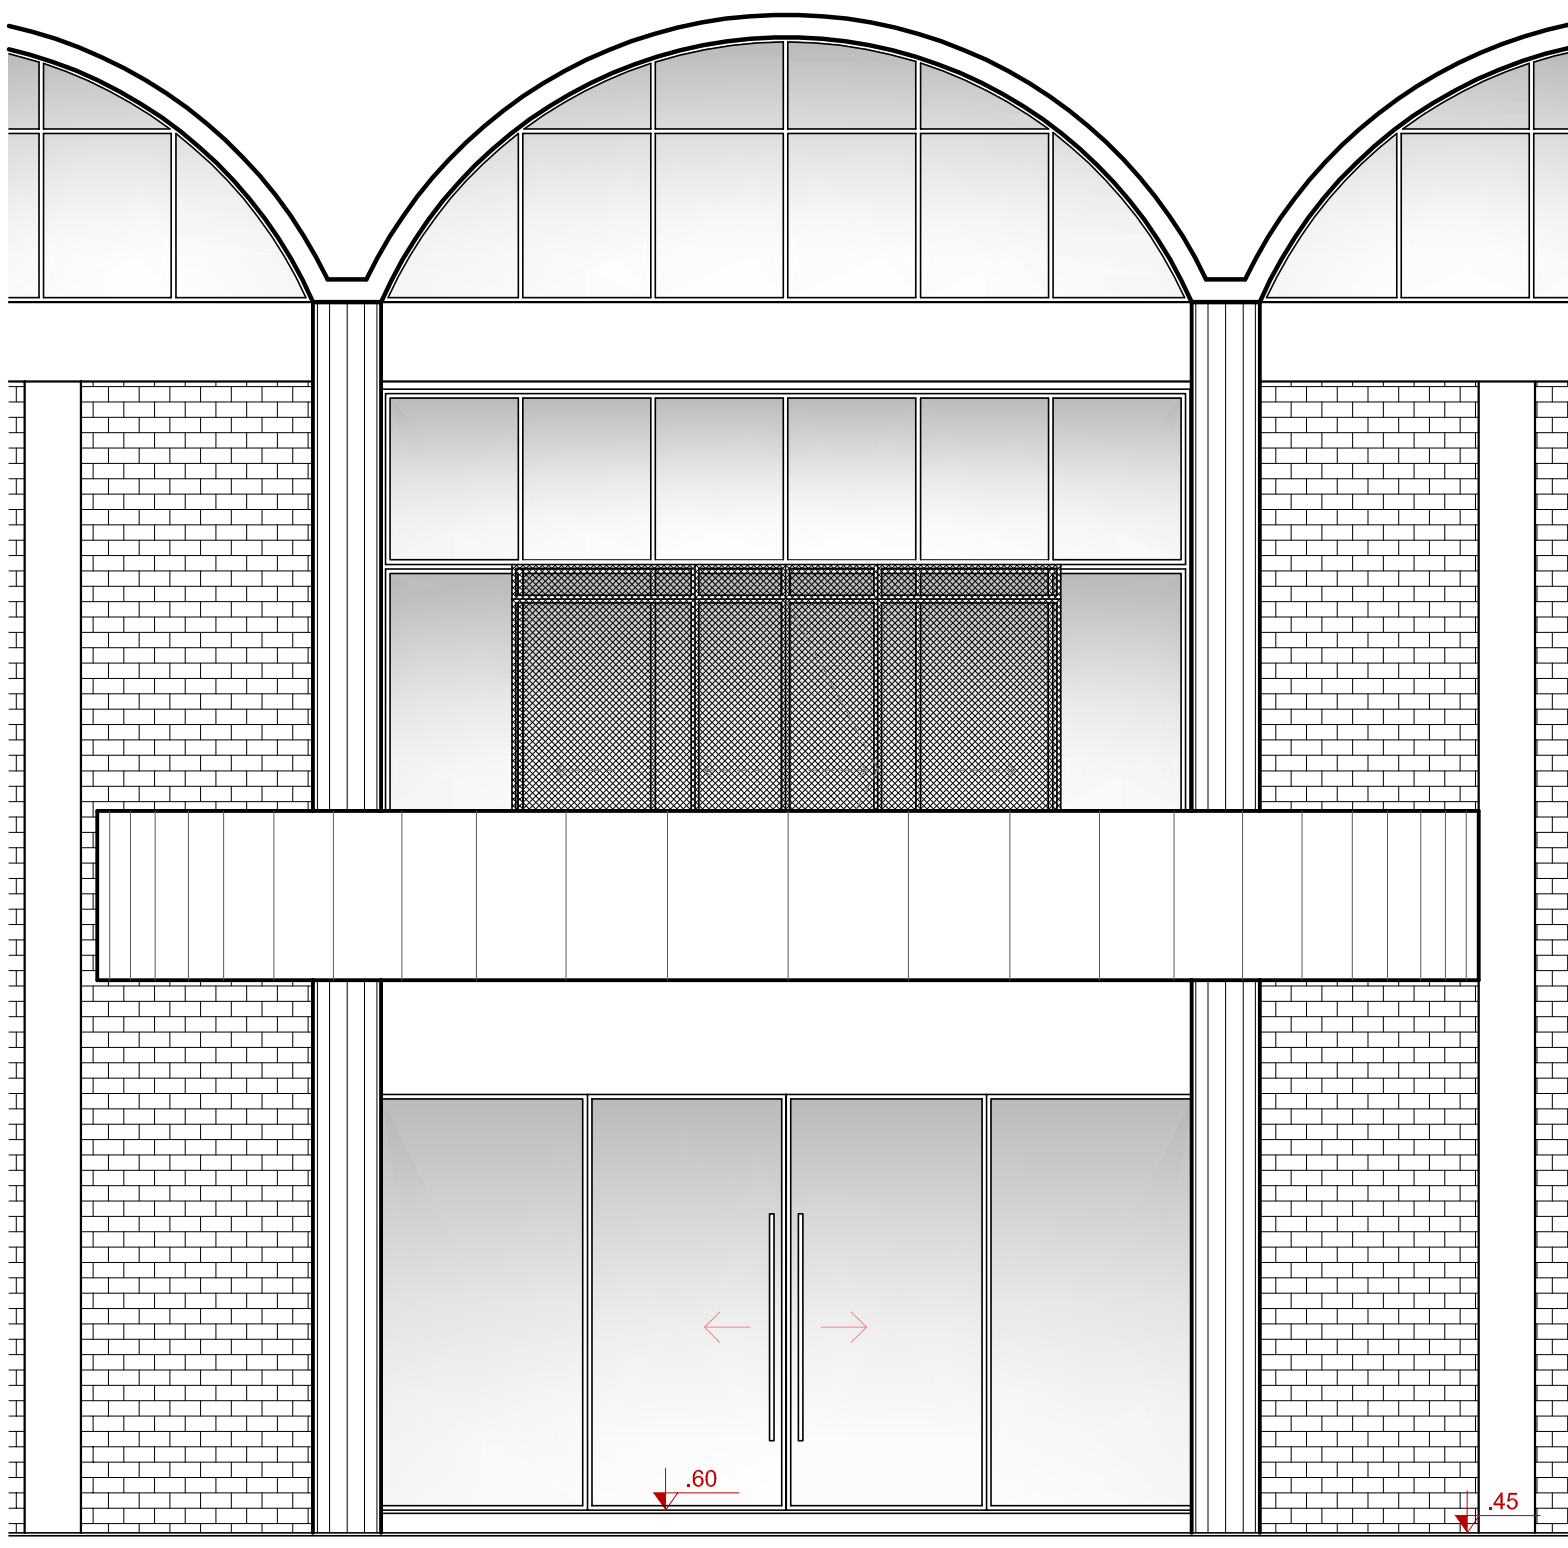

FACHADA DA ÁREA DE INTERVENÇÃO
ESCALA: 1/50

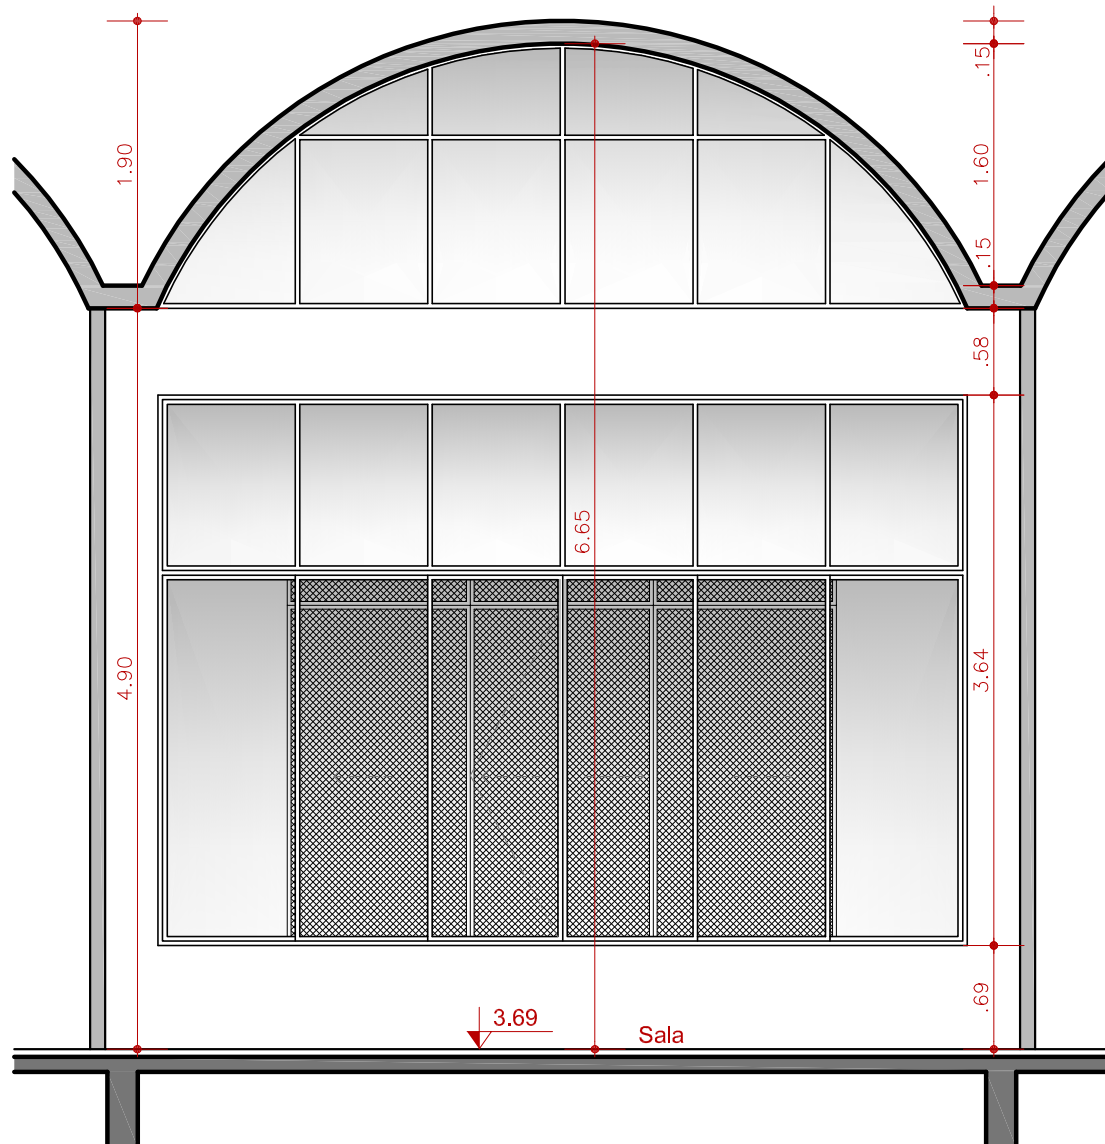

CORTE AA
ESCALA: 1/50

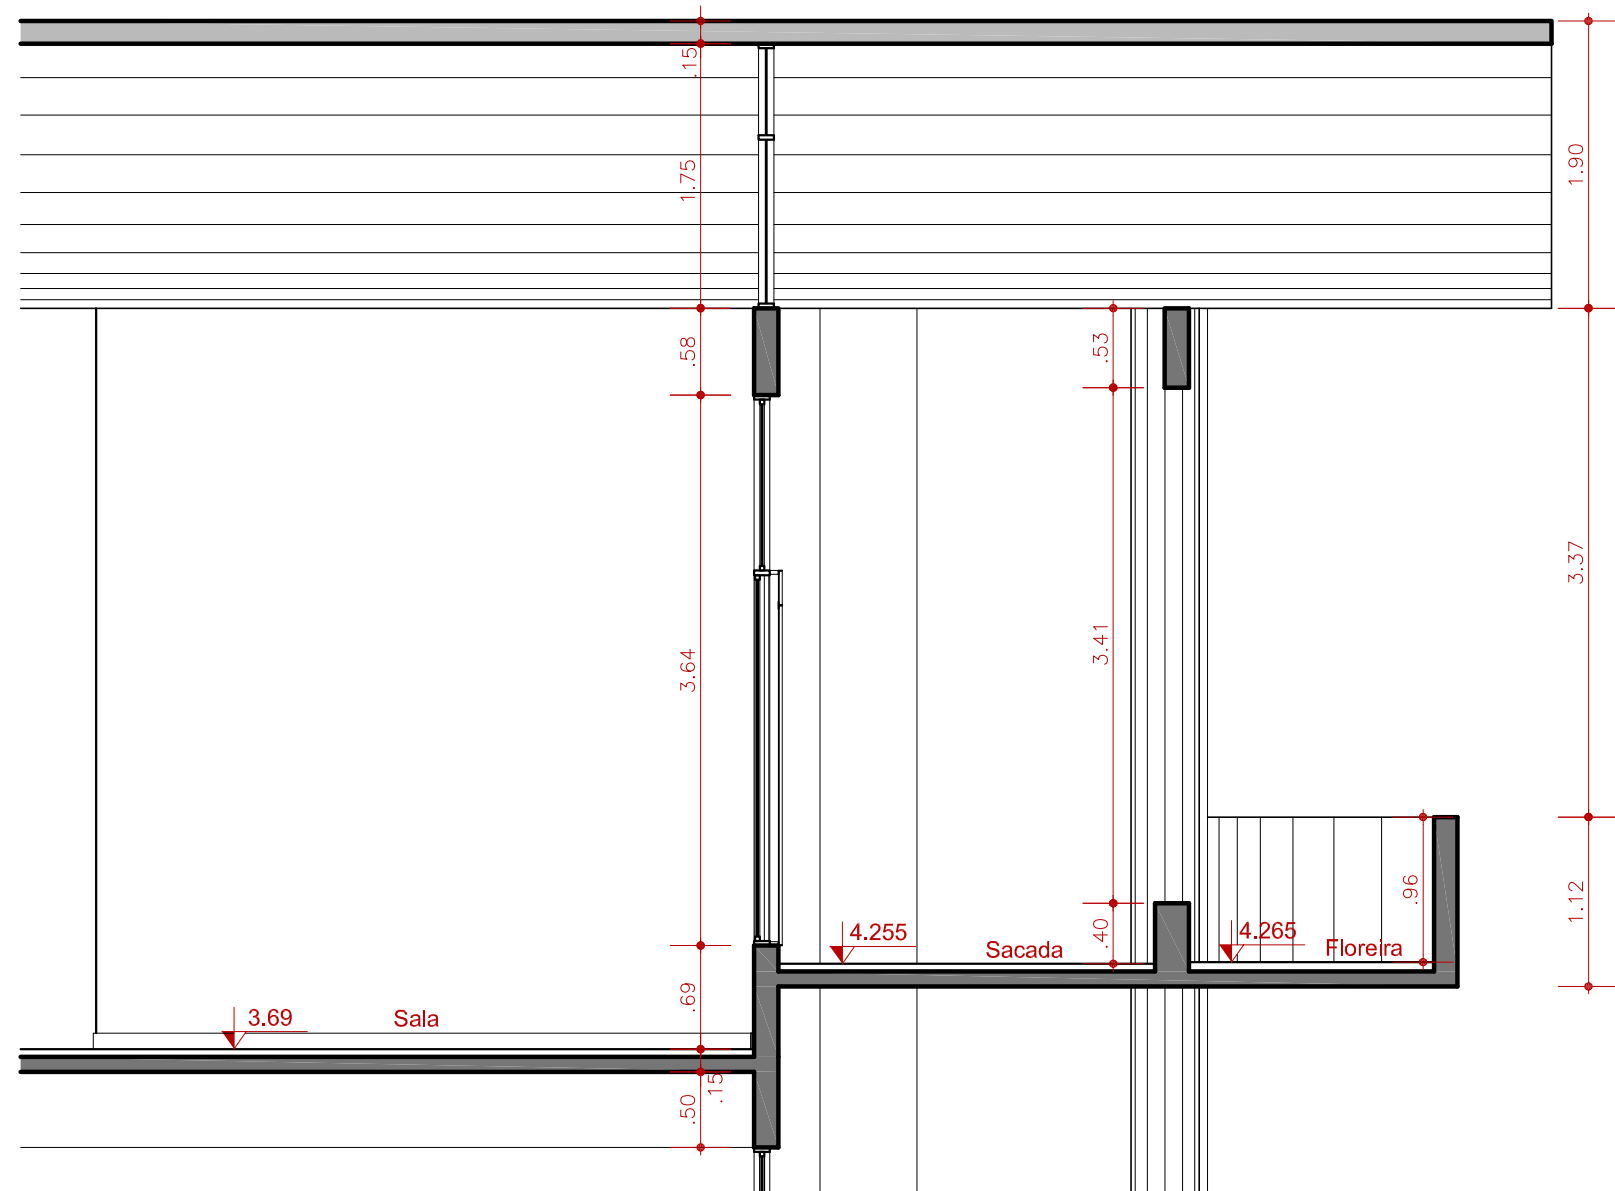

CORTE BB
ESCALA: 1/50

RESPONSÁVEL TÉCNICO PROJETO		RESPONSÁVEL TÉCNICO EXECUÇÃO	
PROPRIETÁRIO		ÁREA DA OBRA 74,08 m²	
VISTO		OBRA	
LEVANTAMENTO DA ÁREA DE INTERVENÇÃO		REI 001/2019	
DESENHO CÉSAR / GRASIELA		DATA JULHO/2019	
ESCALA INDICADA		PRANCHA PAR 01/08	