




PLANTA BAIXA 2° ANDAR - PROPOSTA COTADA - A CONSTRUIR  
ESCALA: 1/50

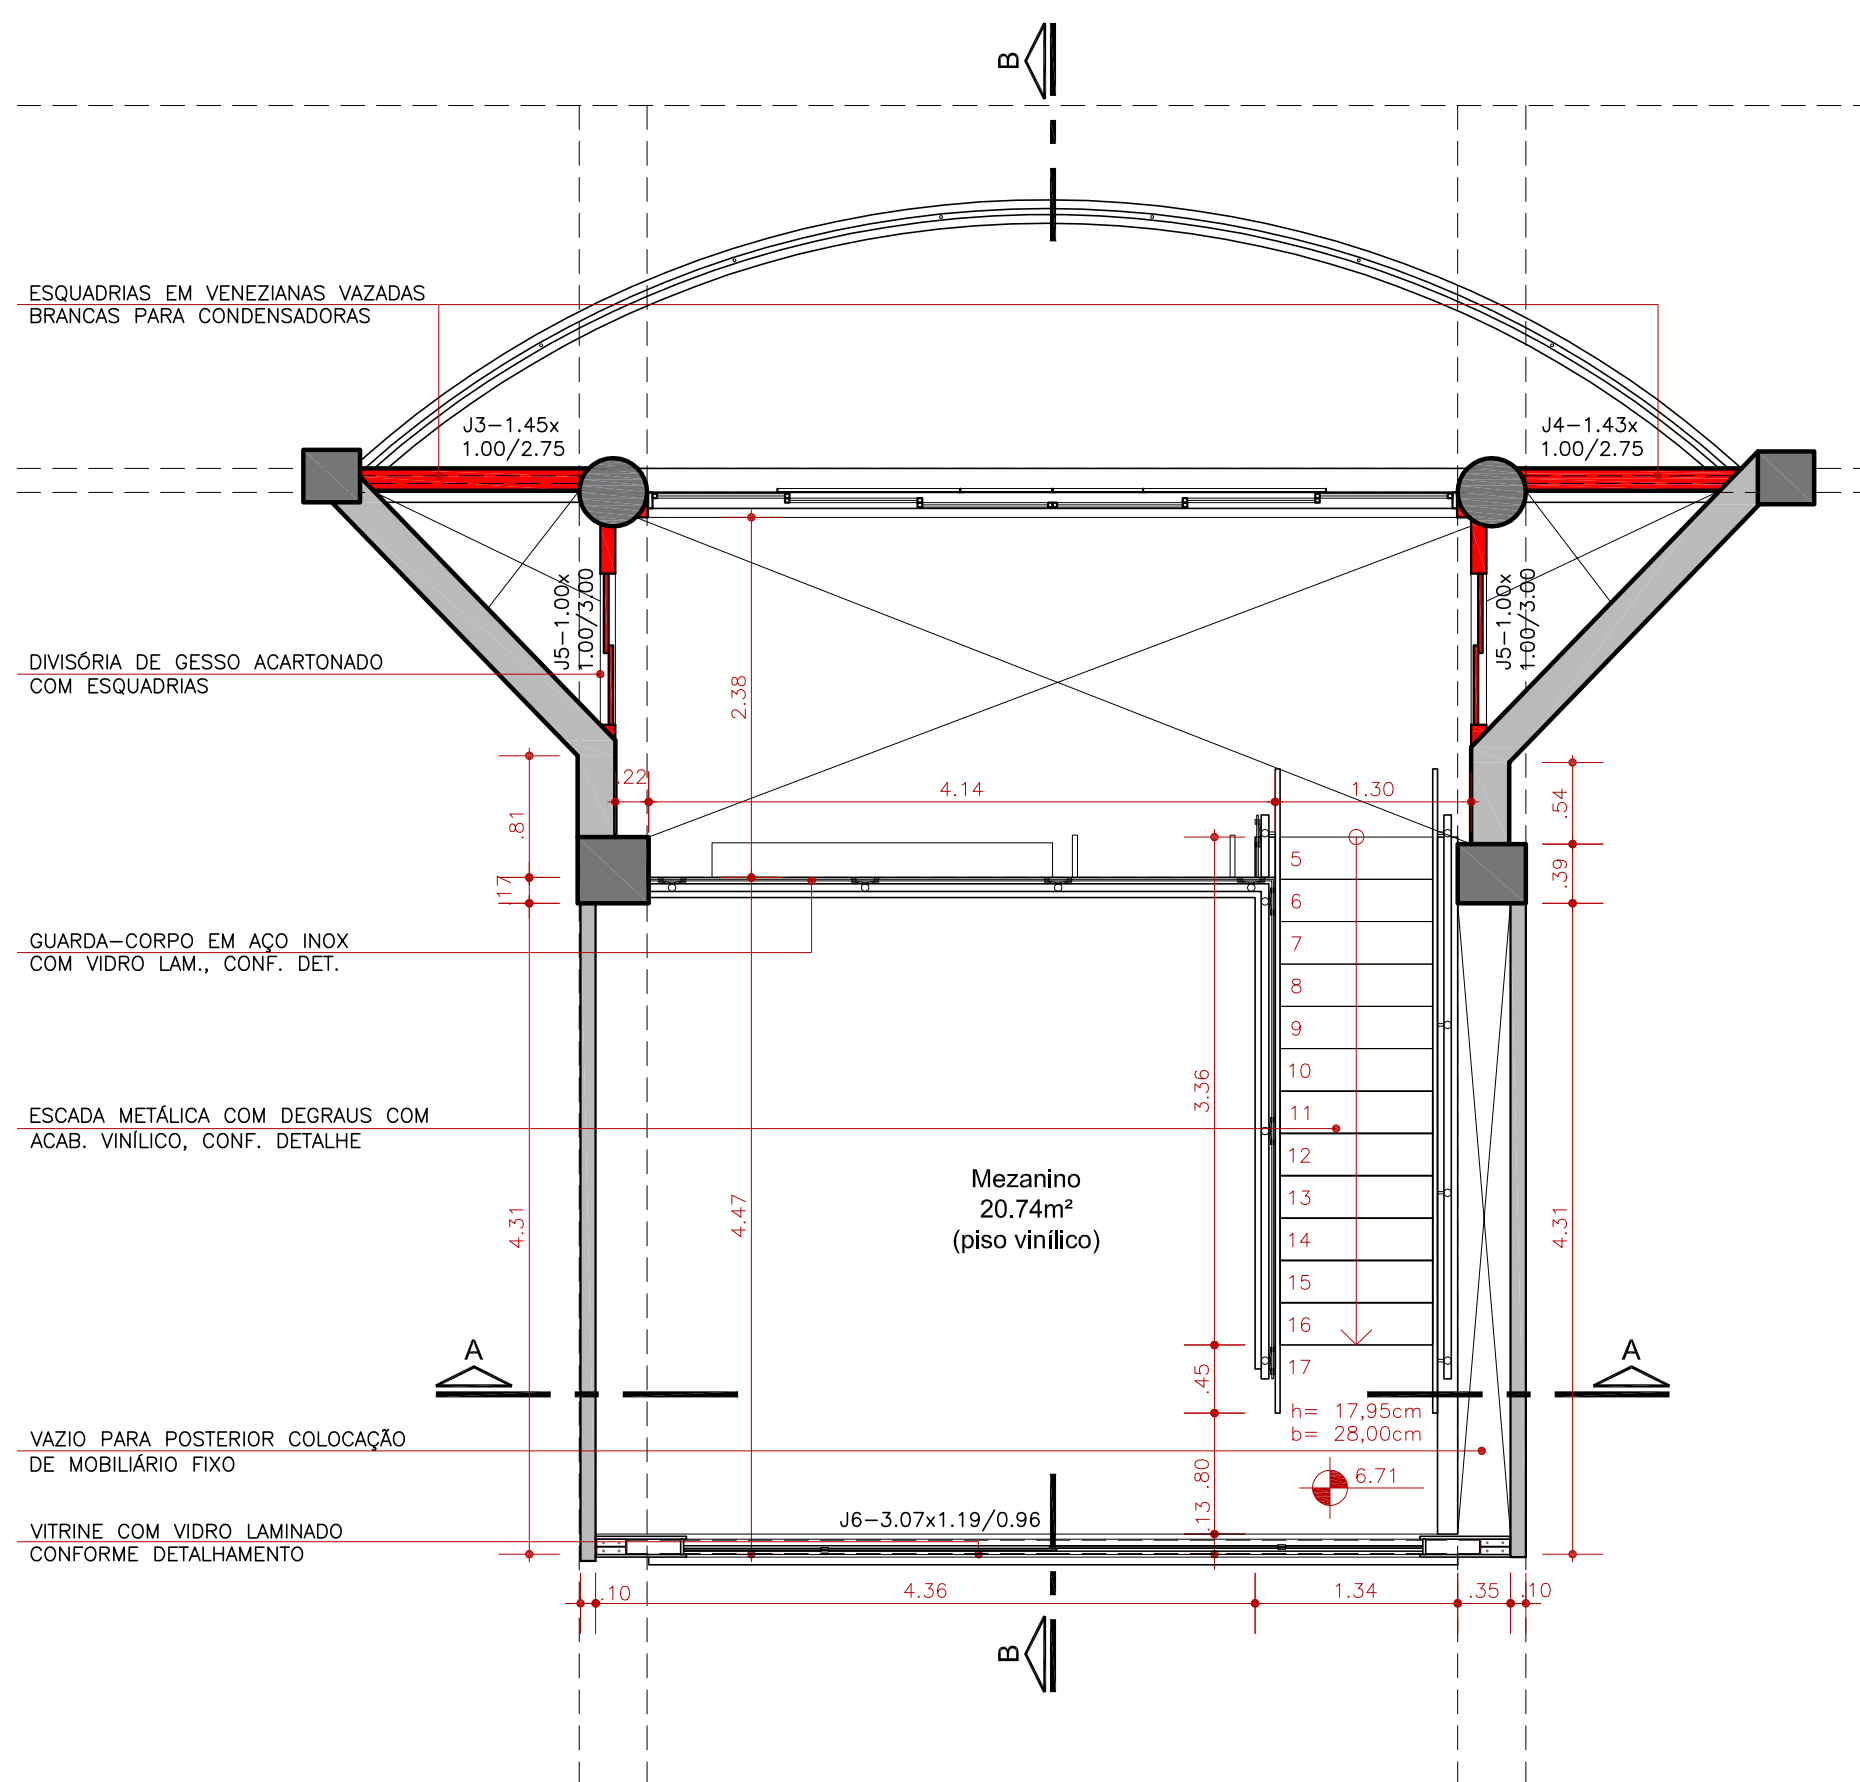


PLANTA BAIXA MEZANINO - PROPOSTA COTADA - A CONSTRUIR  
ESCALA: 1/50

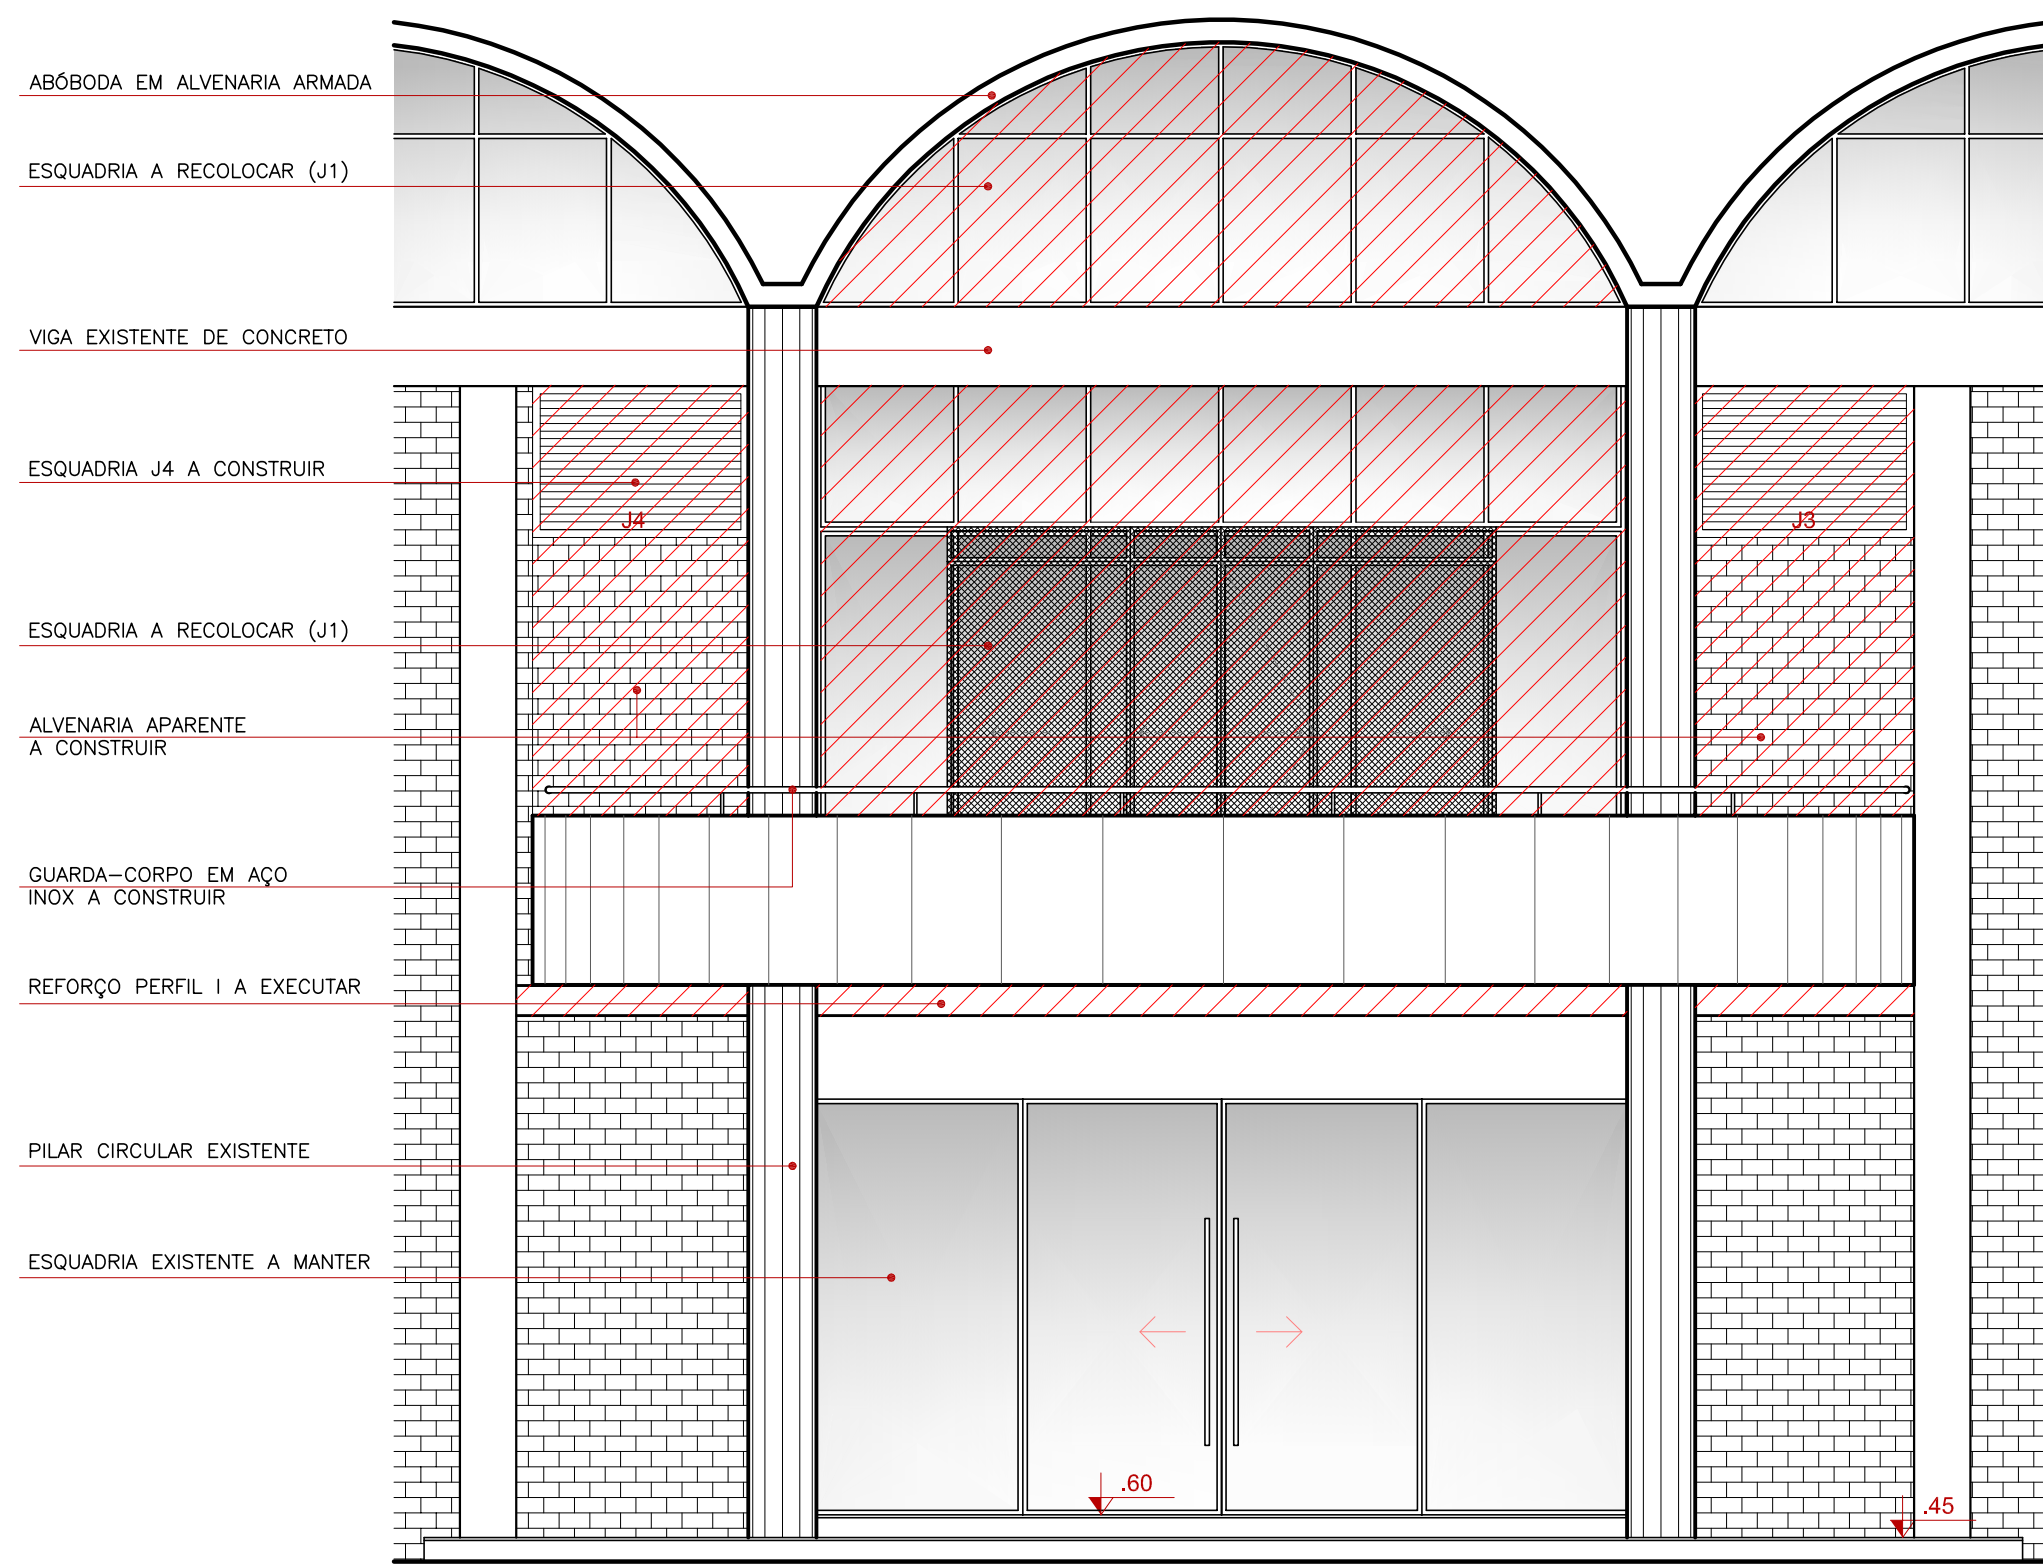


FACHADA EXTERNA - A CONSTRUIR  
ESCALA: 1/50

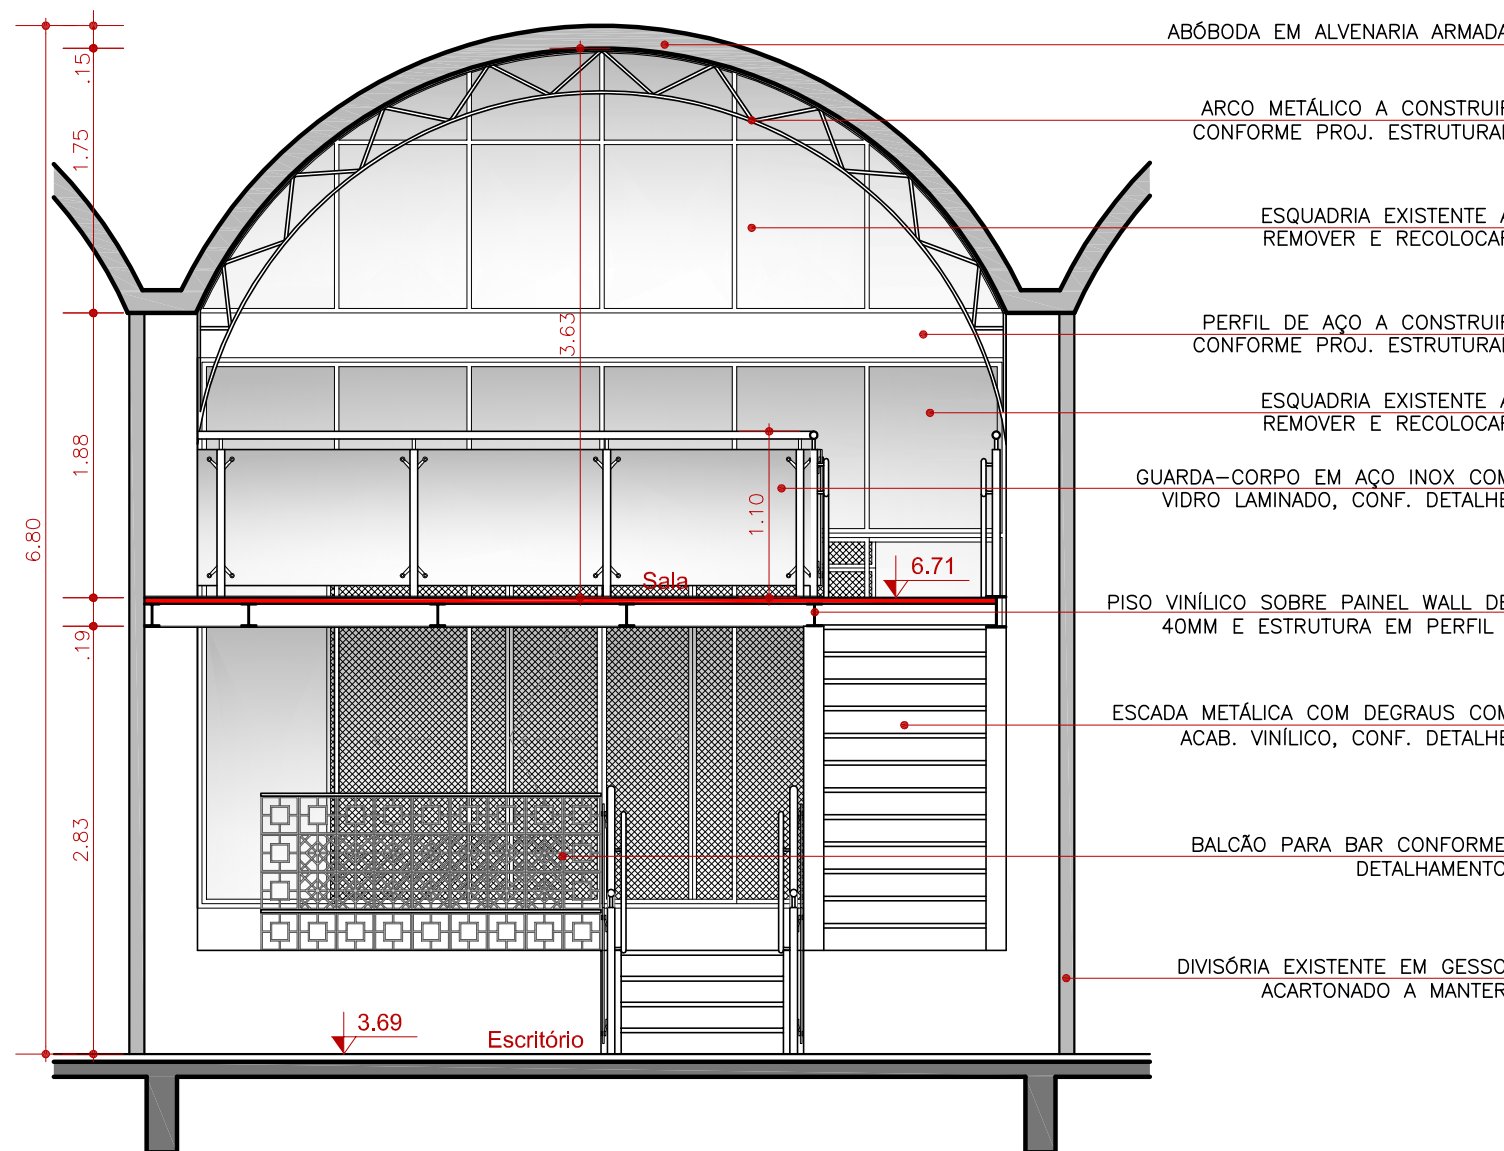


CORTE AA - PROPOSTA COTADA - A CONSTRUIR  
ESCALA: 1/50

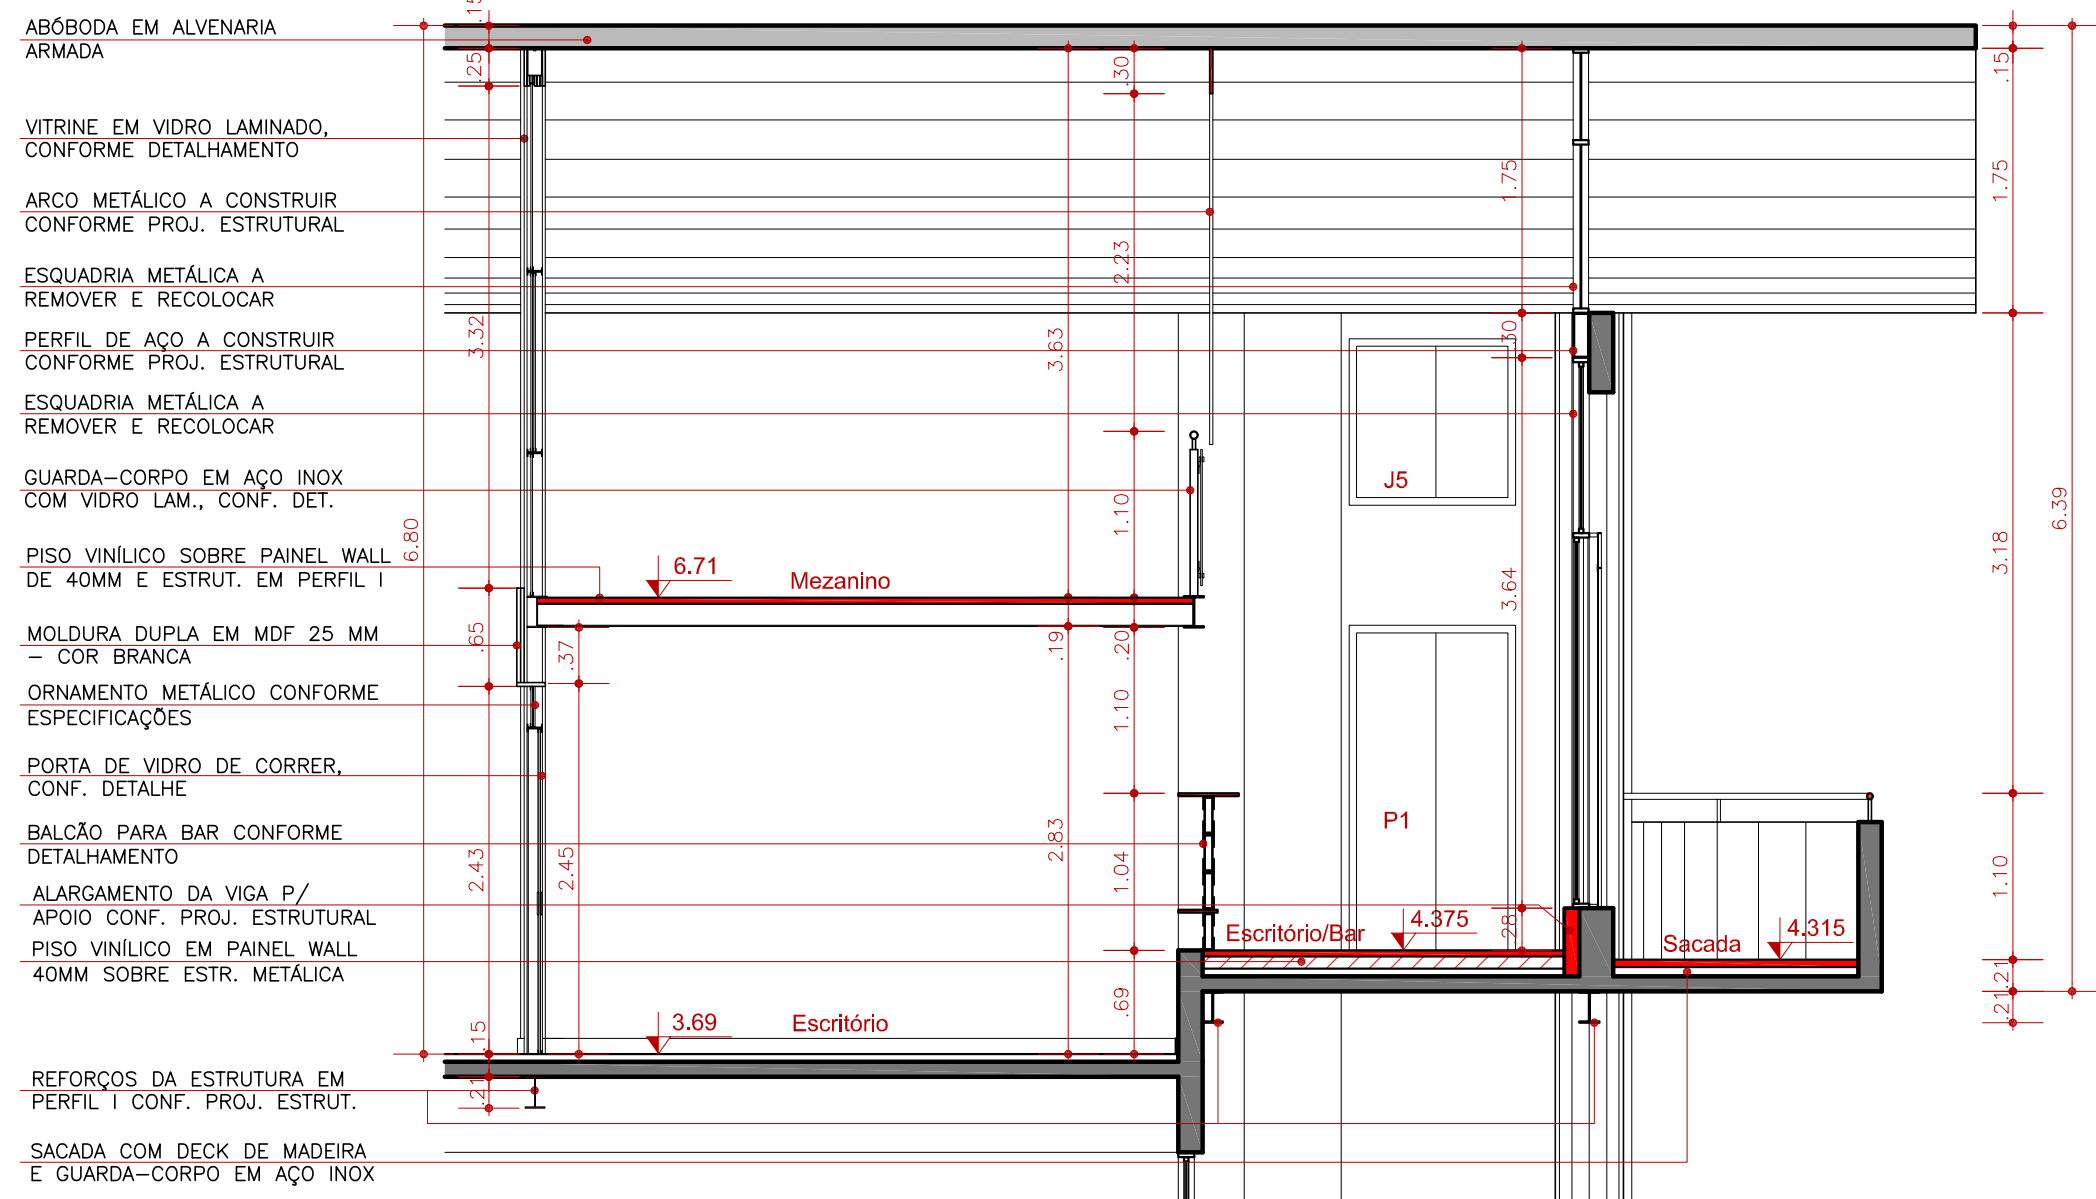


CORTE BB - PROPOSTA COTADA - A CONSTRUIR  
ESCALA: 1/50

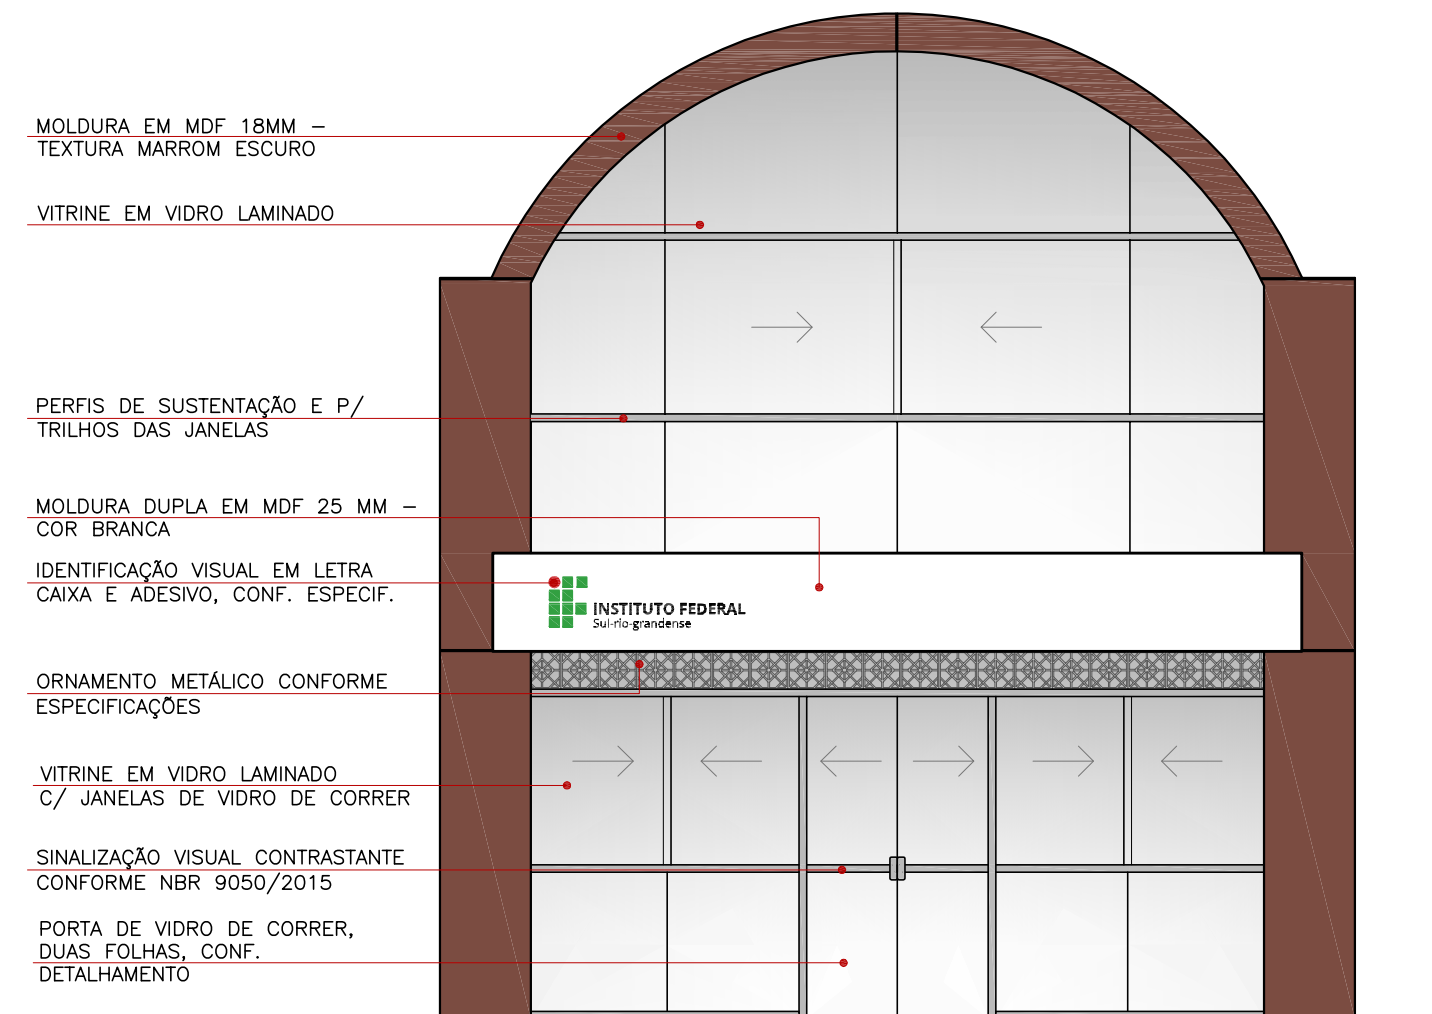

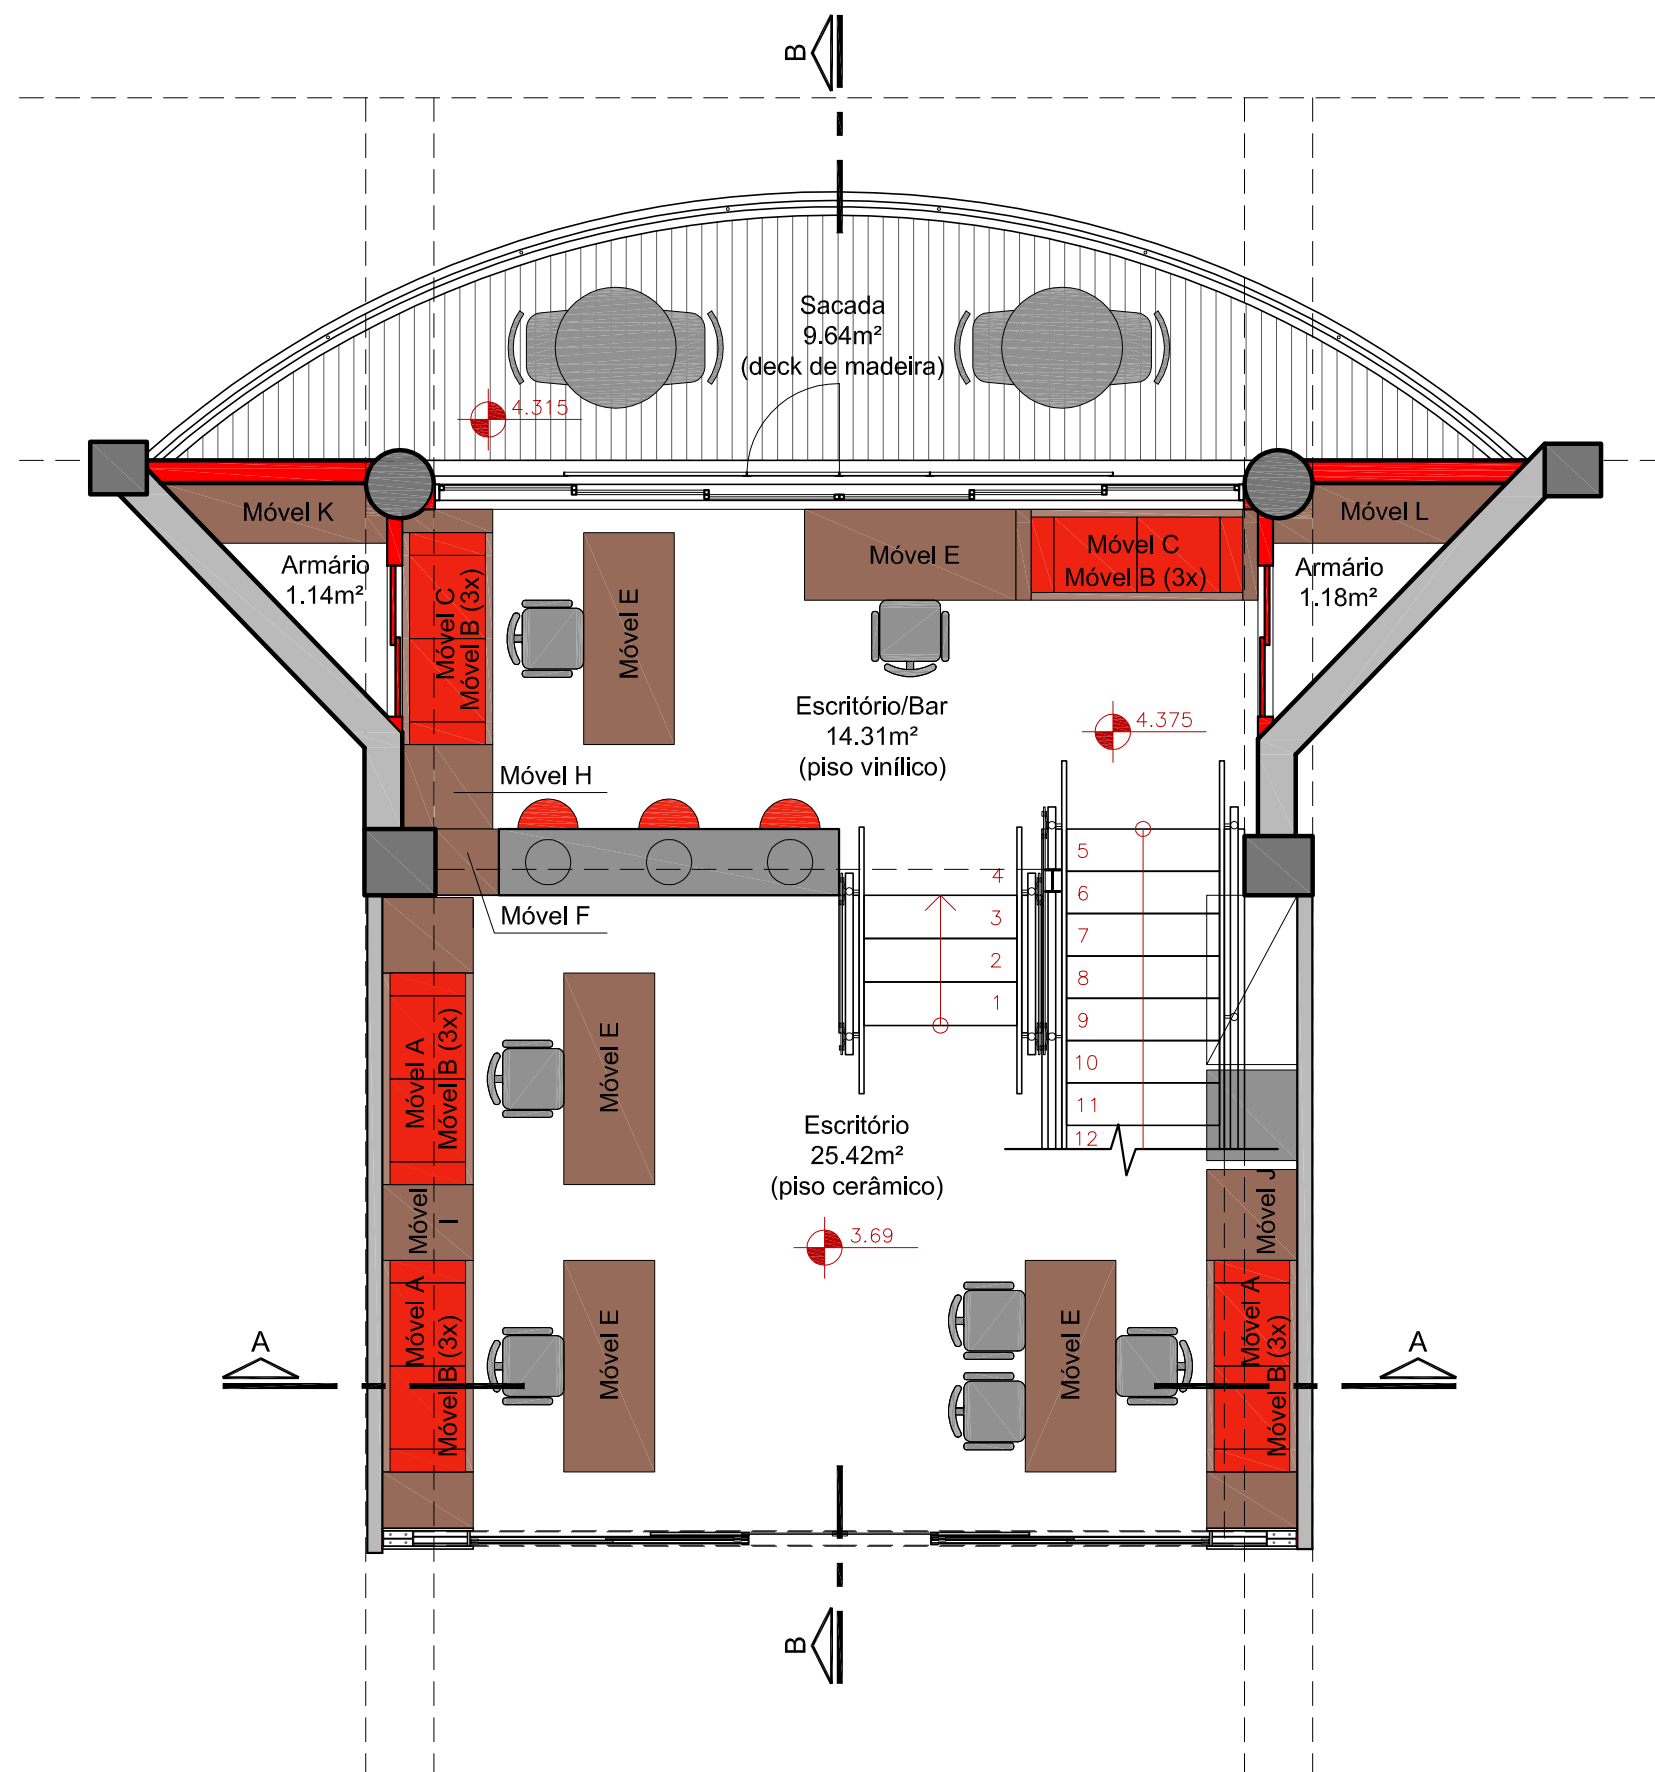

FACHADA INTERNA - A CONSTRUIR  
ESCALA: 1/50

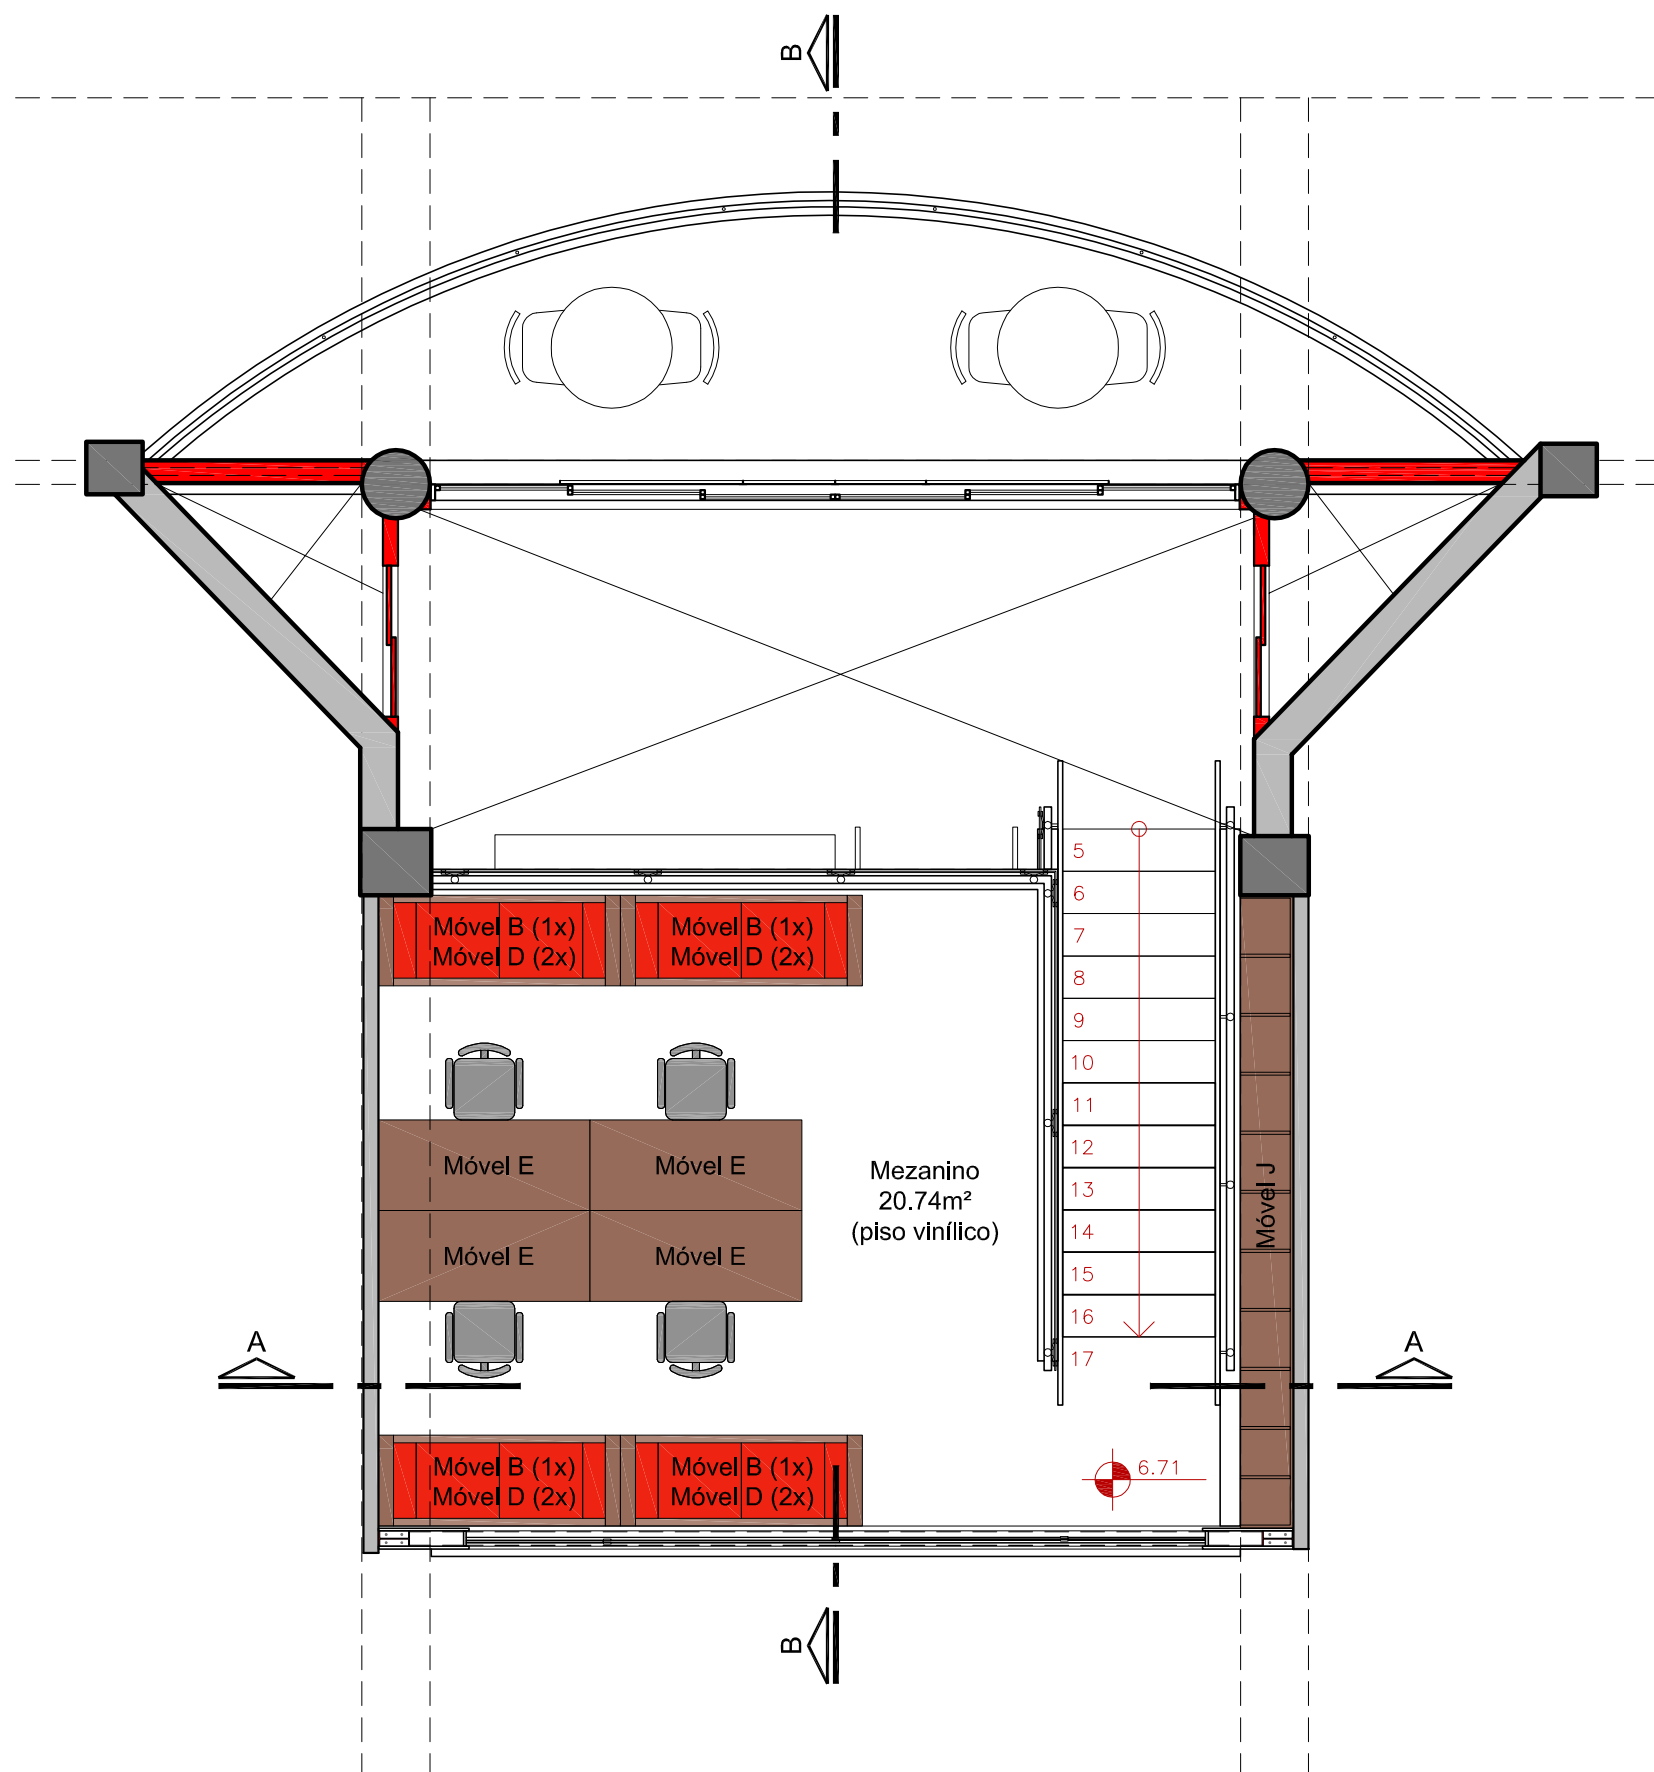

PLANTA BAIXA 2° ANDAR - PROPOSTA MOBILIADA  
ESCALA: 1/50  
OBS.: MOBILIÁRIO NÃO INCLUSO NA OBRA. SOMENTE BALÇÃO FIXO.



PLANTA BAIXA MEZANINO - PROPOSTA MOBILIADA  
ESCALA: 1/50  
OBS.: MOBILIÁRIO NÃO INCLUSO NA OBRA.

 <b>INSTITUTO FEDERAL</b> Sul-rio-grandense		 <b>DPO - DIRETORIA DE PROJETOS E OBRAS</b> Rua Gonçalves Chaves, 3218 - CEP 96115-960 - PELOTAS/RS Fones: (51) 3028-5209 / 3028-6110 / 3028-6211 dpo@ifsul.edu.br / dpo_gpro@ifsul.edu.br / dpo_cfac@ifsul.edu.br	
RESPONSÁVEL TÉCNICO PROJETO	RESPONSÁVEL TÉCNICO EXECUÇÃO	PROPRIETÁRIO	
<b>PARQUE TECNOLÓGICO</b> AV. DOMÍNGOS DE ALMEIDA, N° 1785 - AREAL - PELOTAS-RS			
<b>PROJETO ARQUITETÔNICO</b>		ÁREA DA OBRA 74,08 m²	VISTO
PROPOSTAS COM DESENHOS A CONSTRUIR - COM LAYOUT			
DESENHO CÉSAR	DATA MARÇO/2019	ESCALA INDICADA	PRANCHA PAR 03/08