




PLANTA DE COBERTURA
ESCALA: 1/50

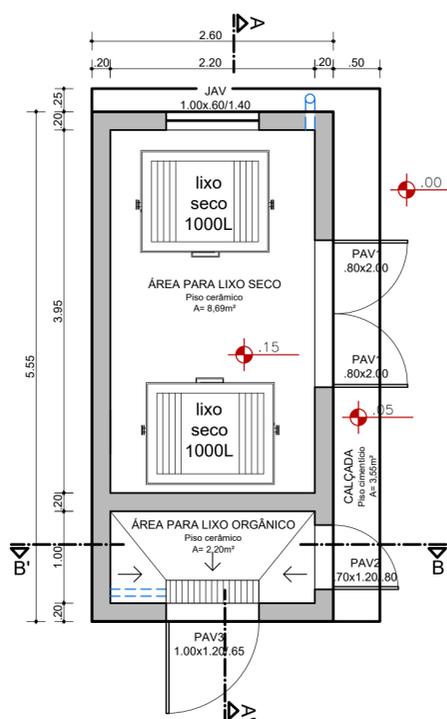


PLANTA BAIXA
ESCALA: 1/50

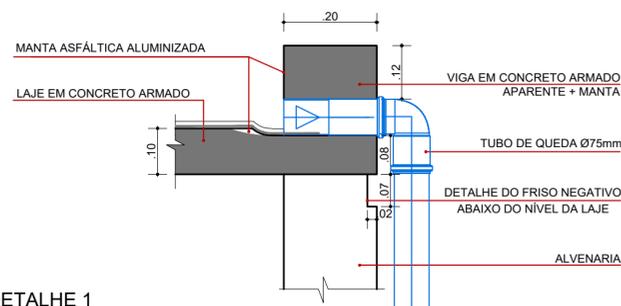


DETALHE 1
ESCALA: 1/10

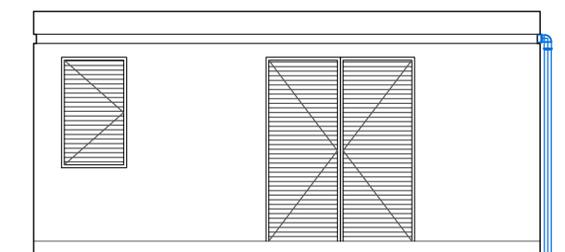

FACHADA
ESCALA: 1/50

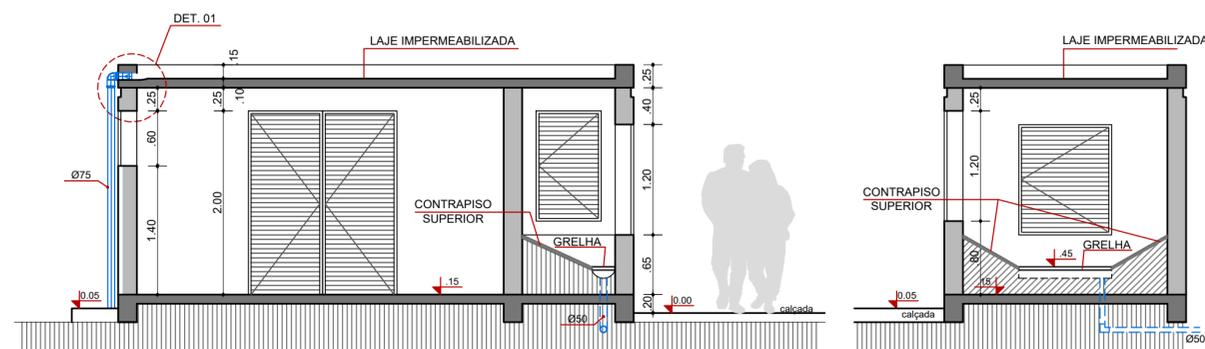

CORTE A-A'
ESCALA: 1/50

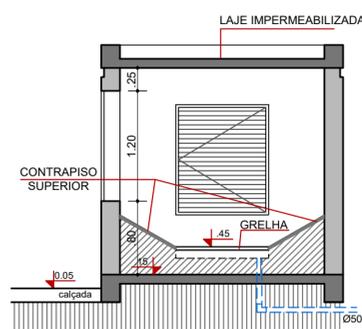

CORTE B-B'
ESCALA: 1/50

NOTAS:


1. A cobertura será executada em laje impermeabilizada com inclinação de 2%;
2. O escoamento pluvial será direcionado a um tubo de queda de diâmetro de 75mm que deverá ser conectado a uma caixa (CA) localizada próxima ao depósito de lixo. Além disso, está prevista uma grelha no ponto mais baixo do depósito de lixo orgânico para limpeza e recolhimento de resíduos líquidos e que será conectada a uma caixa de inspeção (CI), junto ao depósito;
3. Todas esquadrias serão venezianadas em alumínio anodizado (cor natural), conforme dimensões em planta. Prever fechamento com fechaduras para as aberturas internas (lixo seco - duas folhas e lixo orgânico - uma folha). Já o fechamento da abertura externa para retirada de lixo (orgânico) deverá ser realizado através de com trinco externo;

Simbologia:

- Interruptor de 01 seção simples (h=1,15m)
- ▶ Tomada média (h=1,15m)
- Luminária p/ lâmp. Led 9W
- ≡ Condutores neutro, fase, retorno e terra
- Eletroduto de PVC rígido Ø3/4"
- Centro de distribuição - CD



PLANTA ELÉTRICA
ESCALA: 1/50

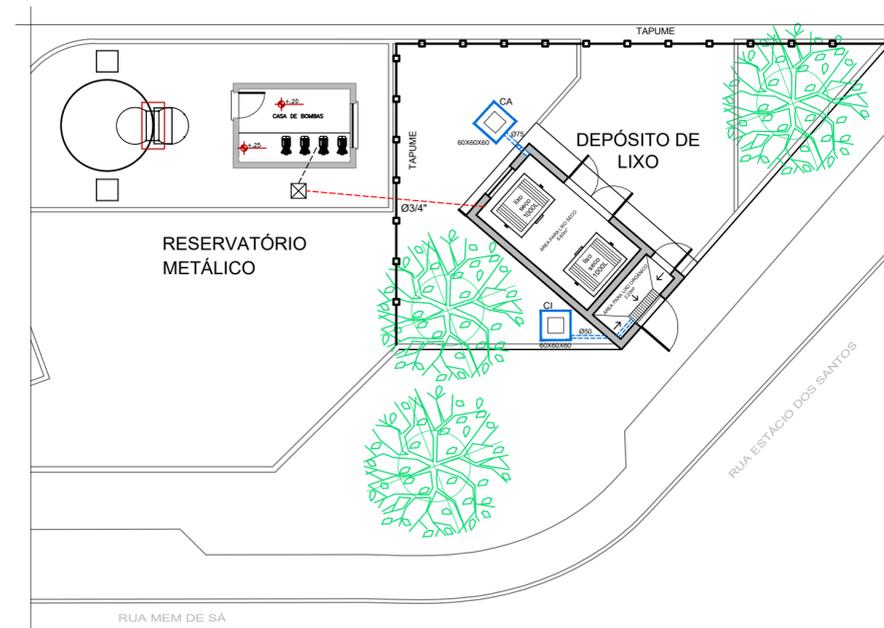

IMPLANTAÇÃO - ELÉTRICO E HIDRO
ESCALA: 1/125

INSTITUTO FEDERAL SUL-RIO-GRANDENSE
DPO - DIRETORIA DE PROJETOS E OBRAS
 Rua Gonçalves Chaves, 3218 - CEP 96015-560 - PELOTAS/RS
 Fones: (53) 3026.6209 / 3026.6210 / 3026.6211
 dpo@ifsul.edu.br / dpo_cproj@ifsul.edu.br / dpo_cfiso@ifsul.edu.br

RESPONSÁVEL TÉCNICO PROJETO	RESPONSÁVEL TÉCNICO EXECUÇÃO	PROPRIETÁRIO
CÂMPUS GRAVATAÍ - OBRAS 2021 Rua Mem de Sá, s/n° - Loteamento Bom Sucesso- Gravataí/RS		
PROJETO ARQUITETÔNICO		ÁREA DA OBRA 17,98m²
DEPÓSITO DE LIXO IMPLANTAÇÃO, PLANTA BAIXA, CORTES, FACHADAS E DETALHES		VISTO
DESENHO G.M.Sarubbi	DATA AGOSTO/2021	ESCALA INDICADAS
		PRANCHA ÚNICA