





**PLANTA BAIXA TÉRREO - A DEMOLIR/RETIRAR**  
**ESCALA: 1/50**

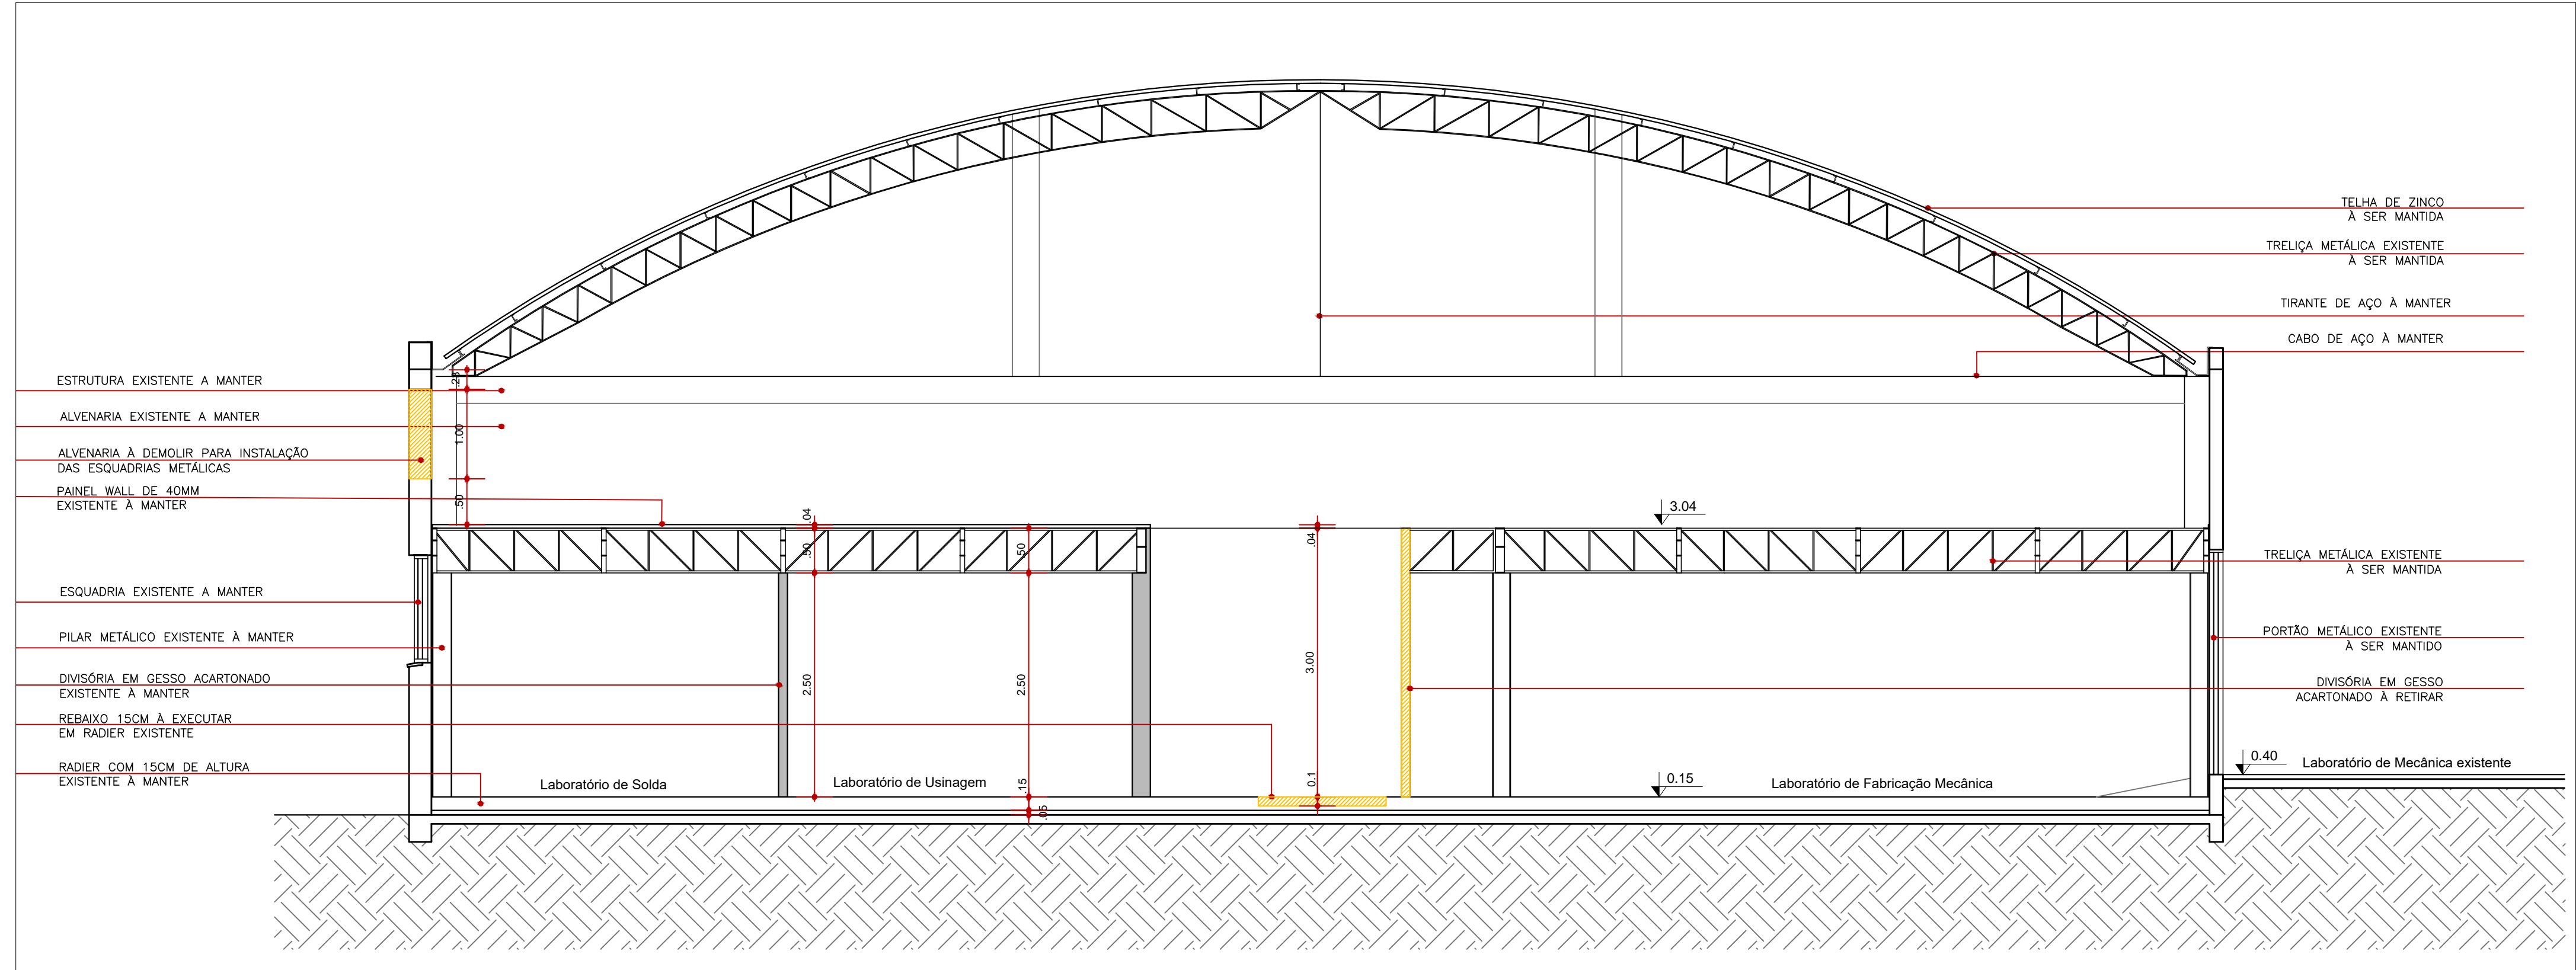


**CORTE AA' - A DEMOLIR/RETIRAR**  
ESCALA: 1/50

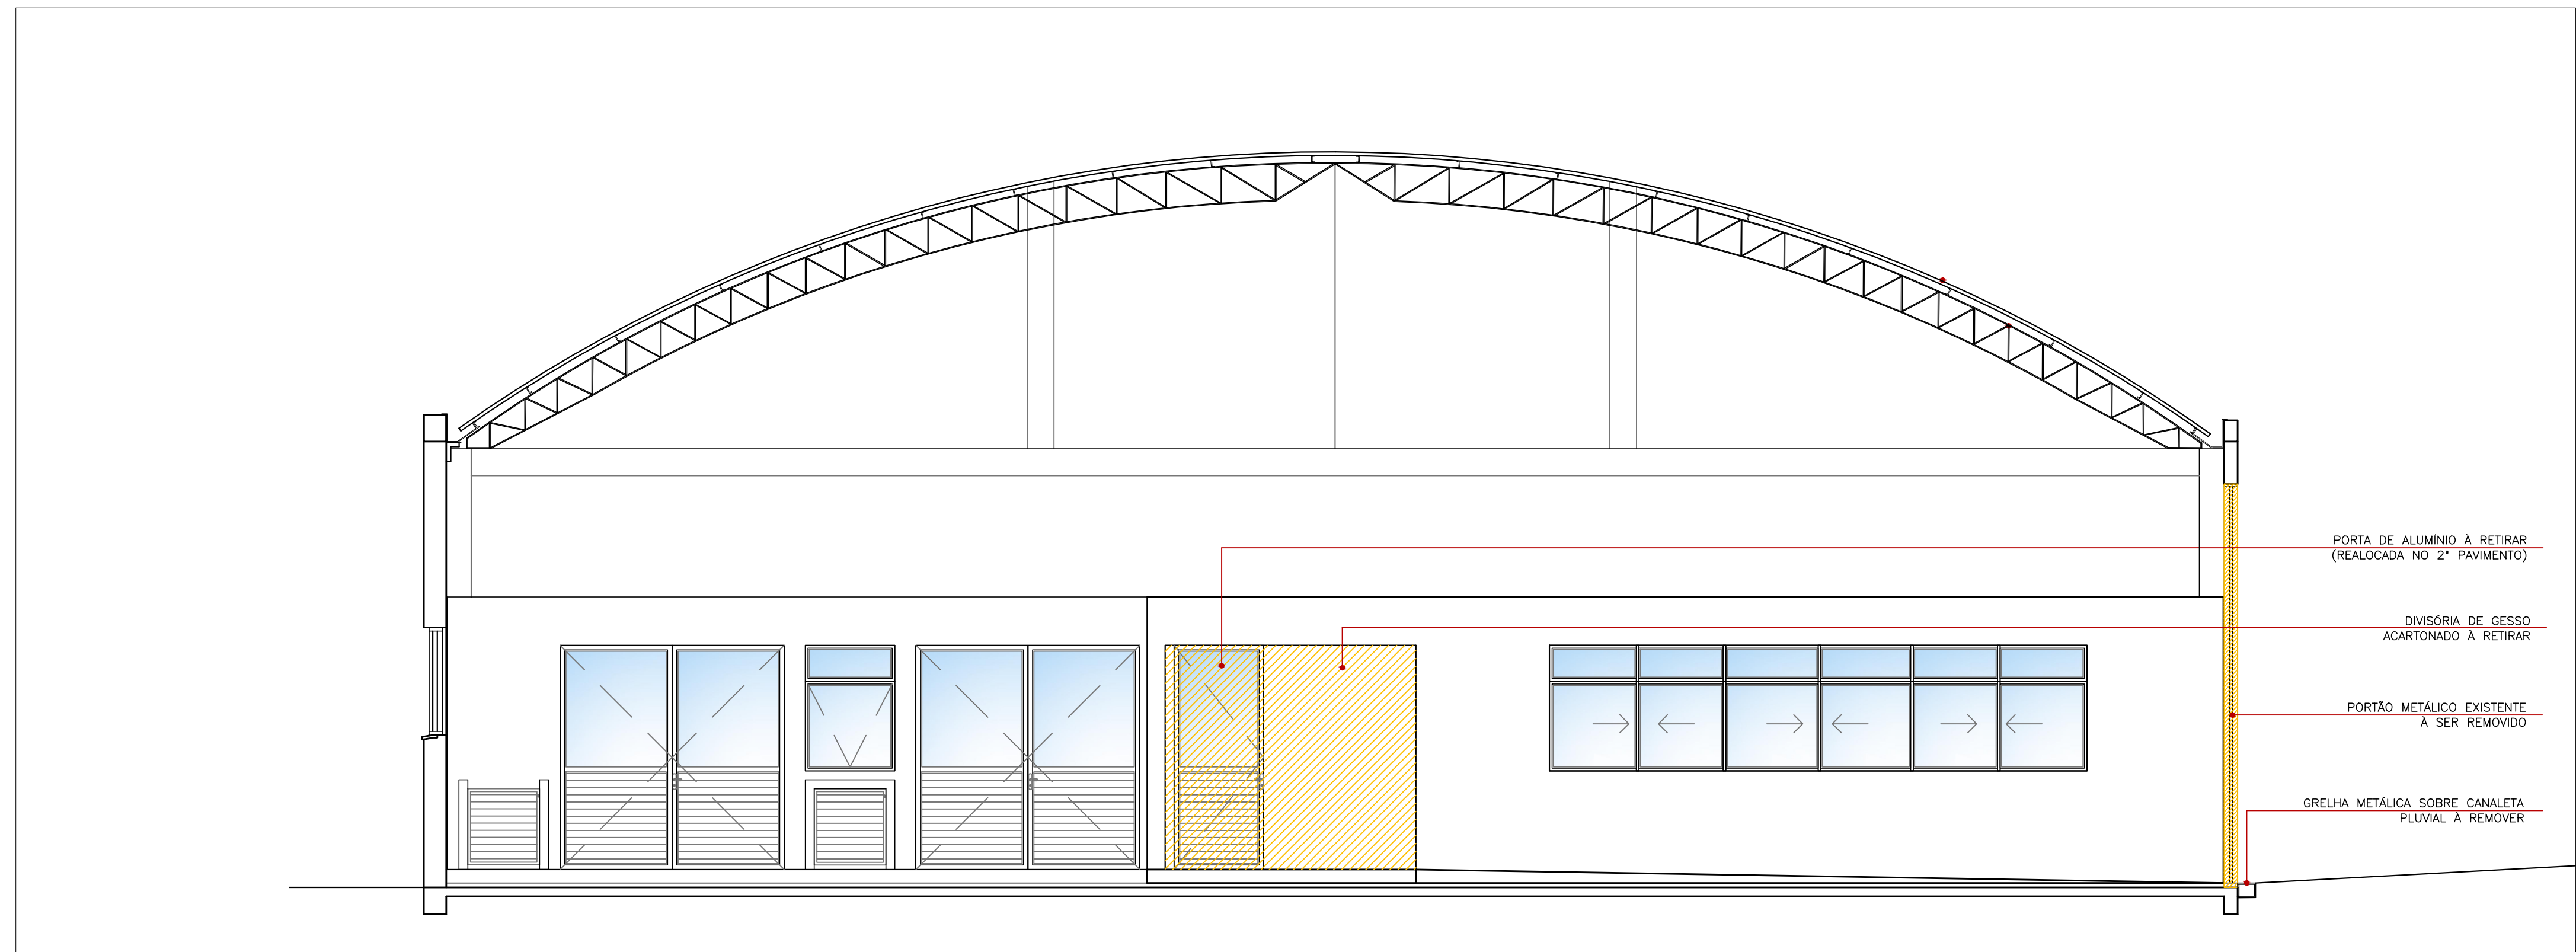

**ELEVAÇÃO PRINCIPAL- A DEMOLIR/RETIRAR**  
**ESCALA: 1/50**

[illegible]

 <b>INSTITUTO FEDERAL</b> Rio de Janeiro <b>Câmpus Avançado Novo Hamburgo</b>		Rua Pinheiro Machado, 205 - Bairro Industrial CEP 93200-400 - Novo Hamburgo/RS (51) 99137-8661 - rjn-capa@iFRJ.edu.br
RESPONSÁVEL TÉCNICO PROJETO	RESPONSÁVEL TÉCNICO EXECUÇÃO	PROPRIETÁRIO
BLOCO 5 - ETAPA II - CÂMPUS AVANÇADO NOVO HAMBURGO RUA PINHEIRO MACHADO, 205 - NOVO HAMBURGORS		
<b>PROJETO ARQUITETÔNICO</b>		ÁREA DA OBRA 143,00m <sup>2</sup>
PLANTA DE SITUAÇÃO PLANTA BAIXA - CORTE - VISTA - A DEMOLIR E/OU REMOVER		VISTO _____
DESENHO GRASIELA		OBRA CNH 001/2021
DATA AGOSTO/2021		PRANCHA <b>PAR 01/03</b>
ESCALA INDICADA		