



PLANTA BAIXA 2º PAVIMENTO - À EXECUTAR  
ESCALA: 1/50

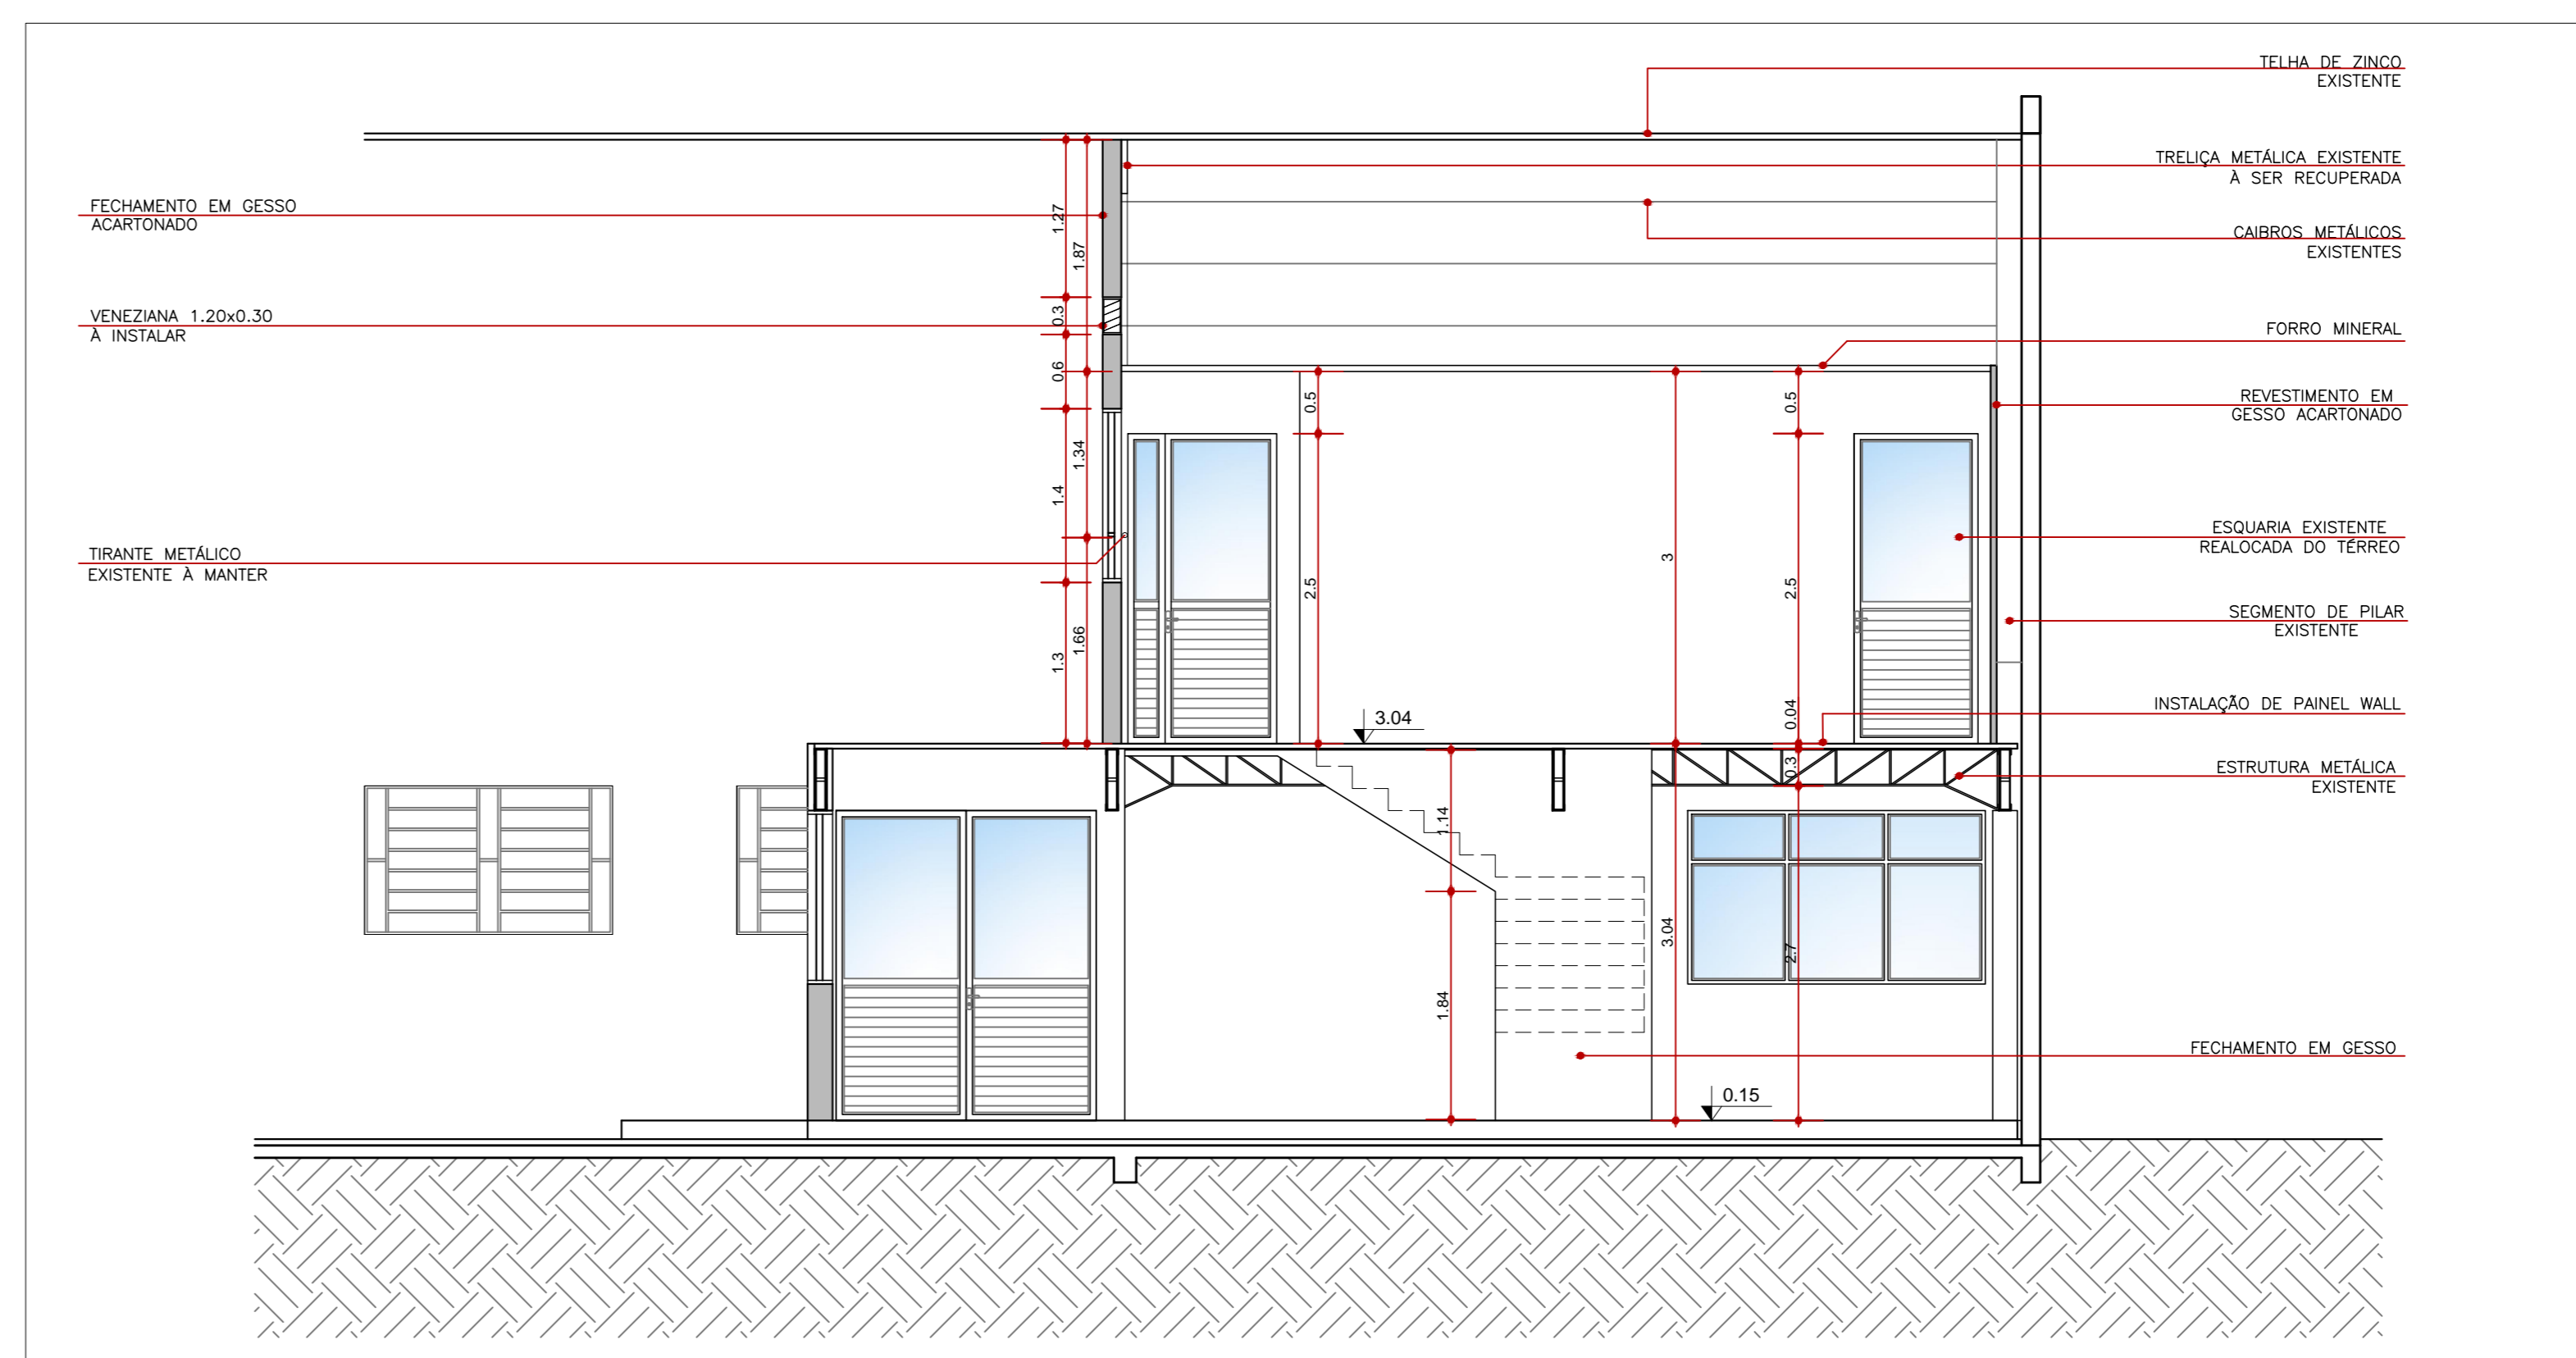

CORTE CC  
ESCALA: 1/50

 <b>INSTITUTO FEDERAL</b> <b>Sul-rio-grandense</b> <b>Câmpus Avançado Novo Hamburgo</b>			Rua Pinheiro Machado, 205 - Bairro Industrial CEP: 93020-490 - Novo Hamburgo/RS (51) 99137-9001 - rh-cpa@ifrsul.edu.br		
RESPONSÁVEL TÉCNICO	RESPONSÁVEL TÉCNICO		PROPRIETÁRIO		
PROJETO	EXECUÇÃO				
<b>BLOCO 5 - ETAPA II - CÂMPUS AVANÇADO NOVO HAMBURGO</b> RUA PINHEIRO MACHADO, 205 - NOVO HAMBURGOS					
<b>PROJETO ARQUITETÔNICO</b>			ÁREA DA OBRA 143,05m <sup>2</sup>		
PLANTAS BAIXAS (TÉRREO E 2º PAVIMENTO) CORTES - B-B' e C-C'			VISTO OBRA CPH 001/2021		
DESENHO	DATA	ESCALA	PRANCHINA		
GRASIELA	AGOSTO/2021	INDICADA	PAR 02/03		