



PLANTA BAIXA 2º PAVIMENTO - À EXECUTAR
ESCALA: 1/50

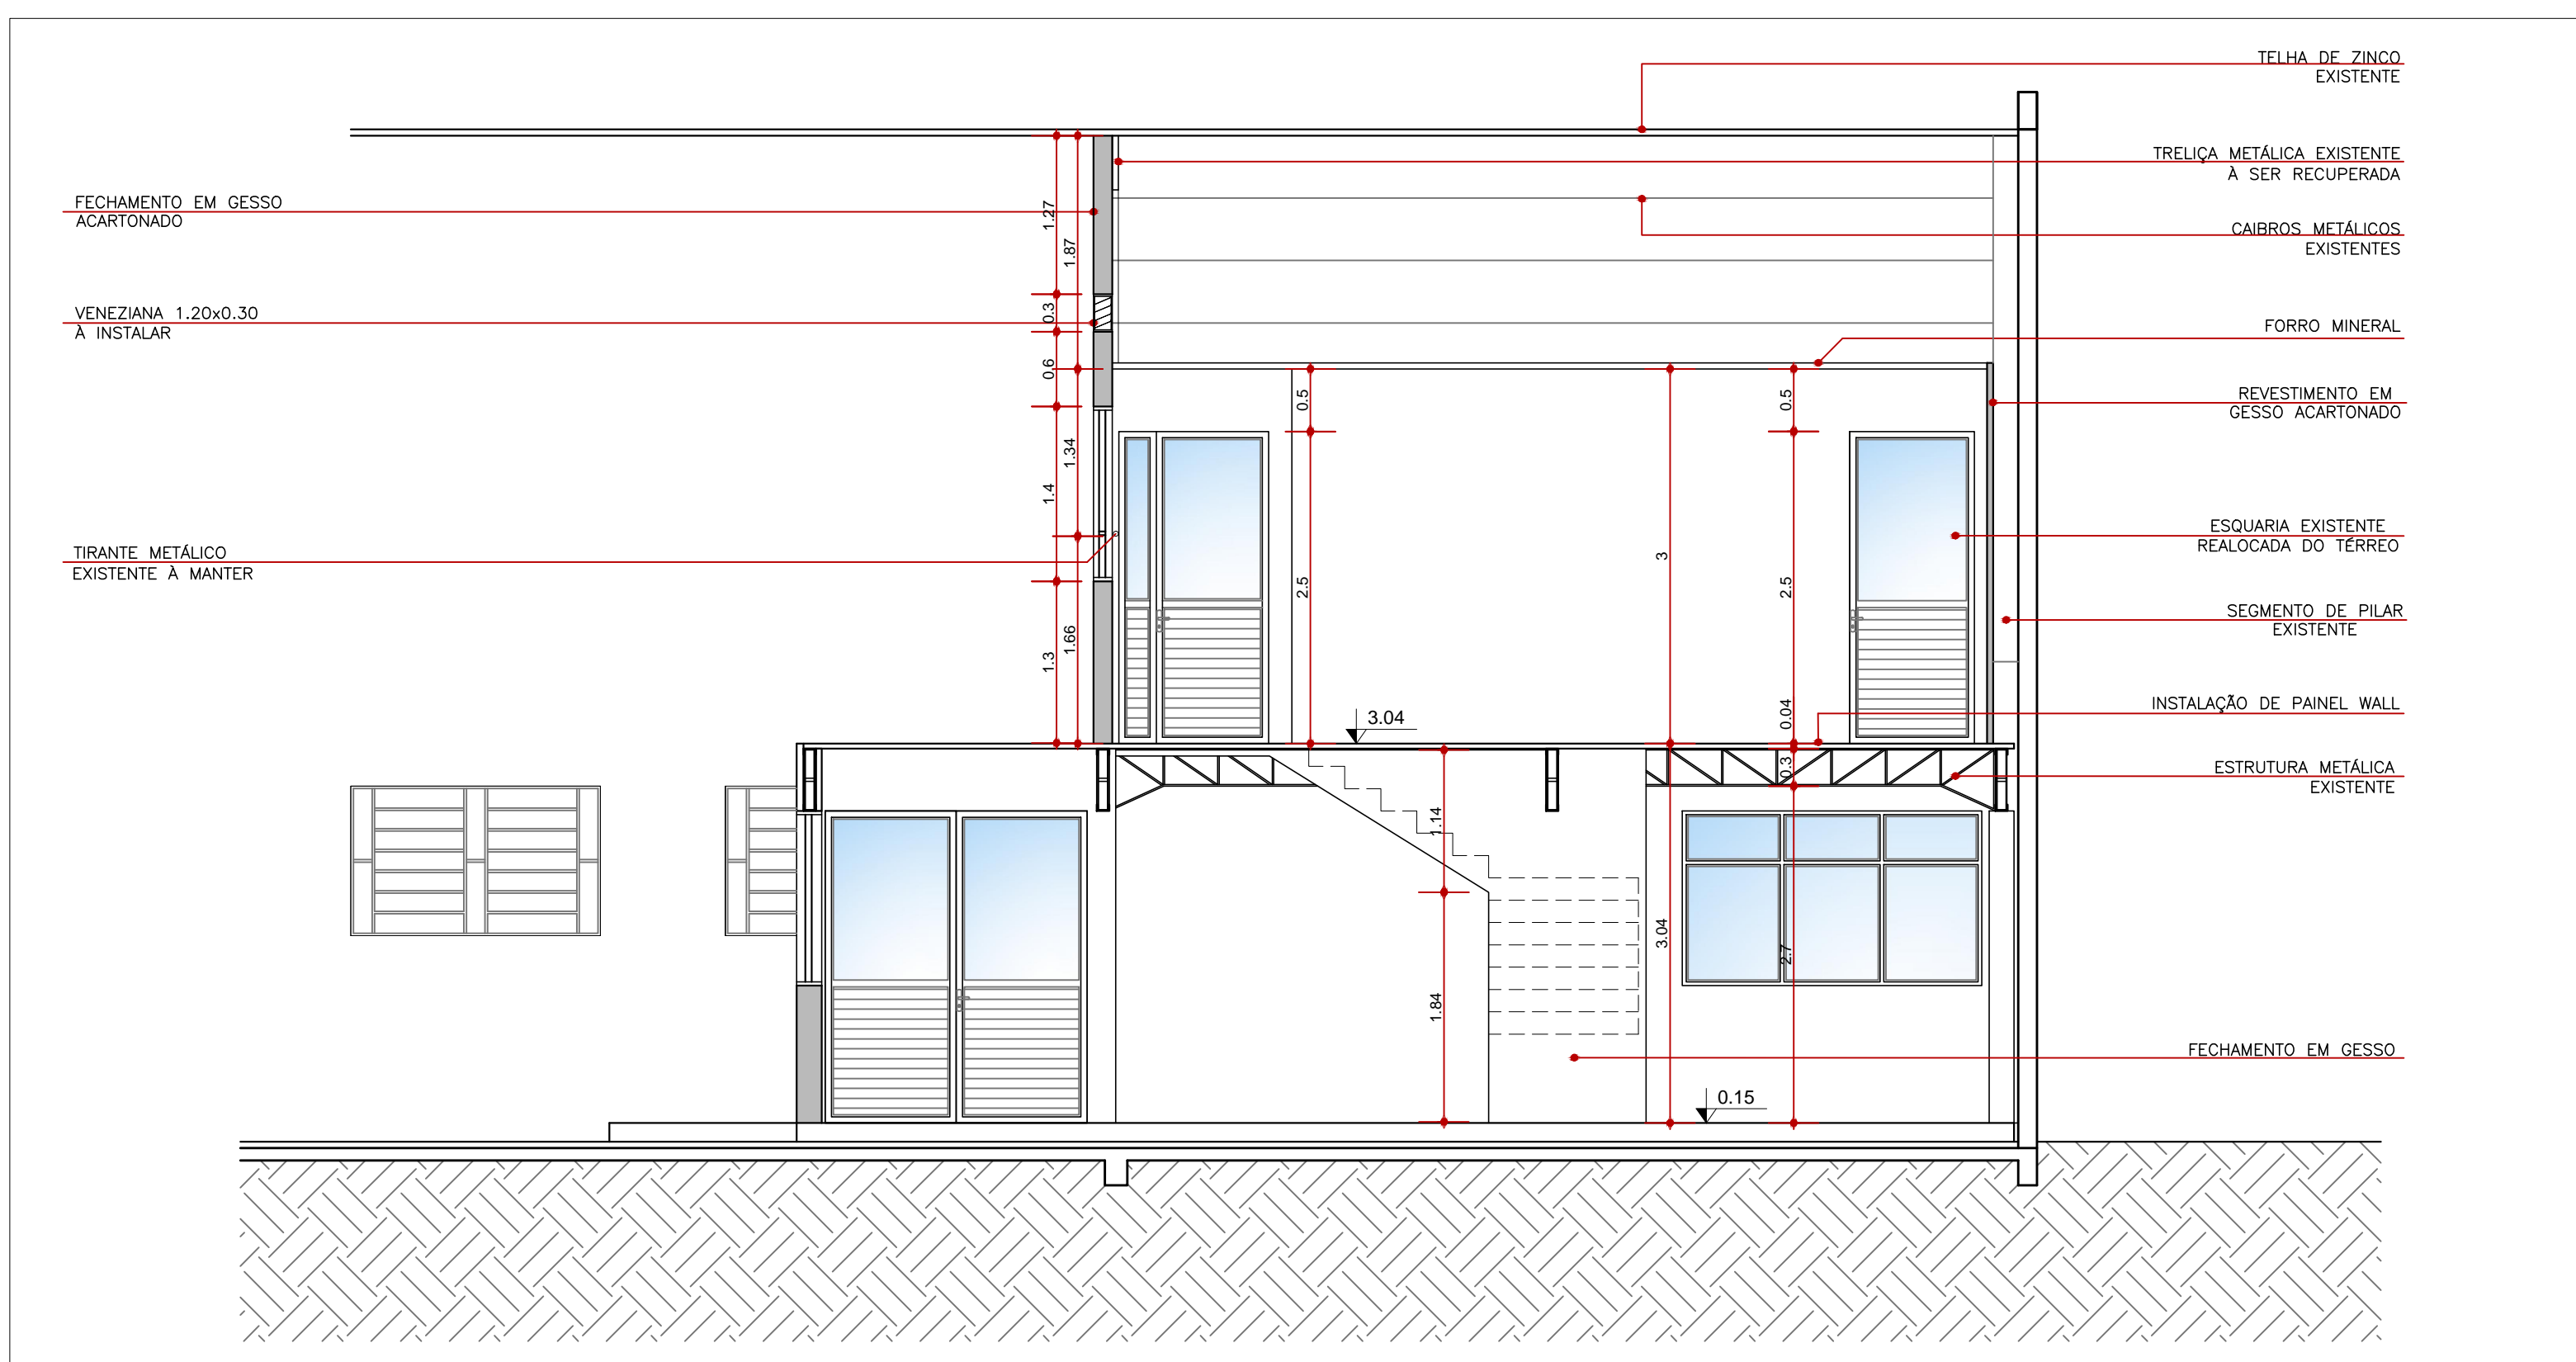

CORTE CC
ESCALA: 1/50

 INSTITUTO FEDERAL Sul-rio-grandense Câmpus Avançado Novo Hamburgo		Rua Pinheiro Machado, 205 - Bairro Industrial CEP 93200-400 Novo Hamburgo/RS (51) 99197.9021 - rj-cpa@ifc.edu.br	
RESPONSÁVEL TÉCNICO	RESPONSÁVEL TÉCNICO	PROPRIETÁRIO	
PROJETO	EXECUÇÃO		
BLOCO 5 - ETAPA II - CÂMPUS AVANÇADO CEP HAMBURGOS RUA PINHEIRO MACHADO, 205 - 93200 HAMBURGOS		ÁREA DA OBRA 143,00m²	
PROJETO ARQUITETÔNICO		VISTO	
PLANTAS BAIXAS (TÉRREO E 2º PAVIMENTO) CORTES - B-B' E C-C'		OBRA CNH 01/01/2021	
DESENHO	DATA	ESCALA	PRANCHA
GRASIELA	AGOSTO/2021	INDICADA	PAR 02/03