




- CONVENÇÃO DE CORES:
- INSTALAÇÕES EXISTENTE
  - INSTALAÇÕES A REMOVER

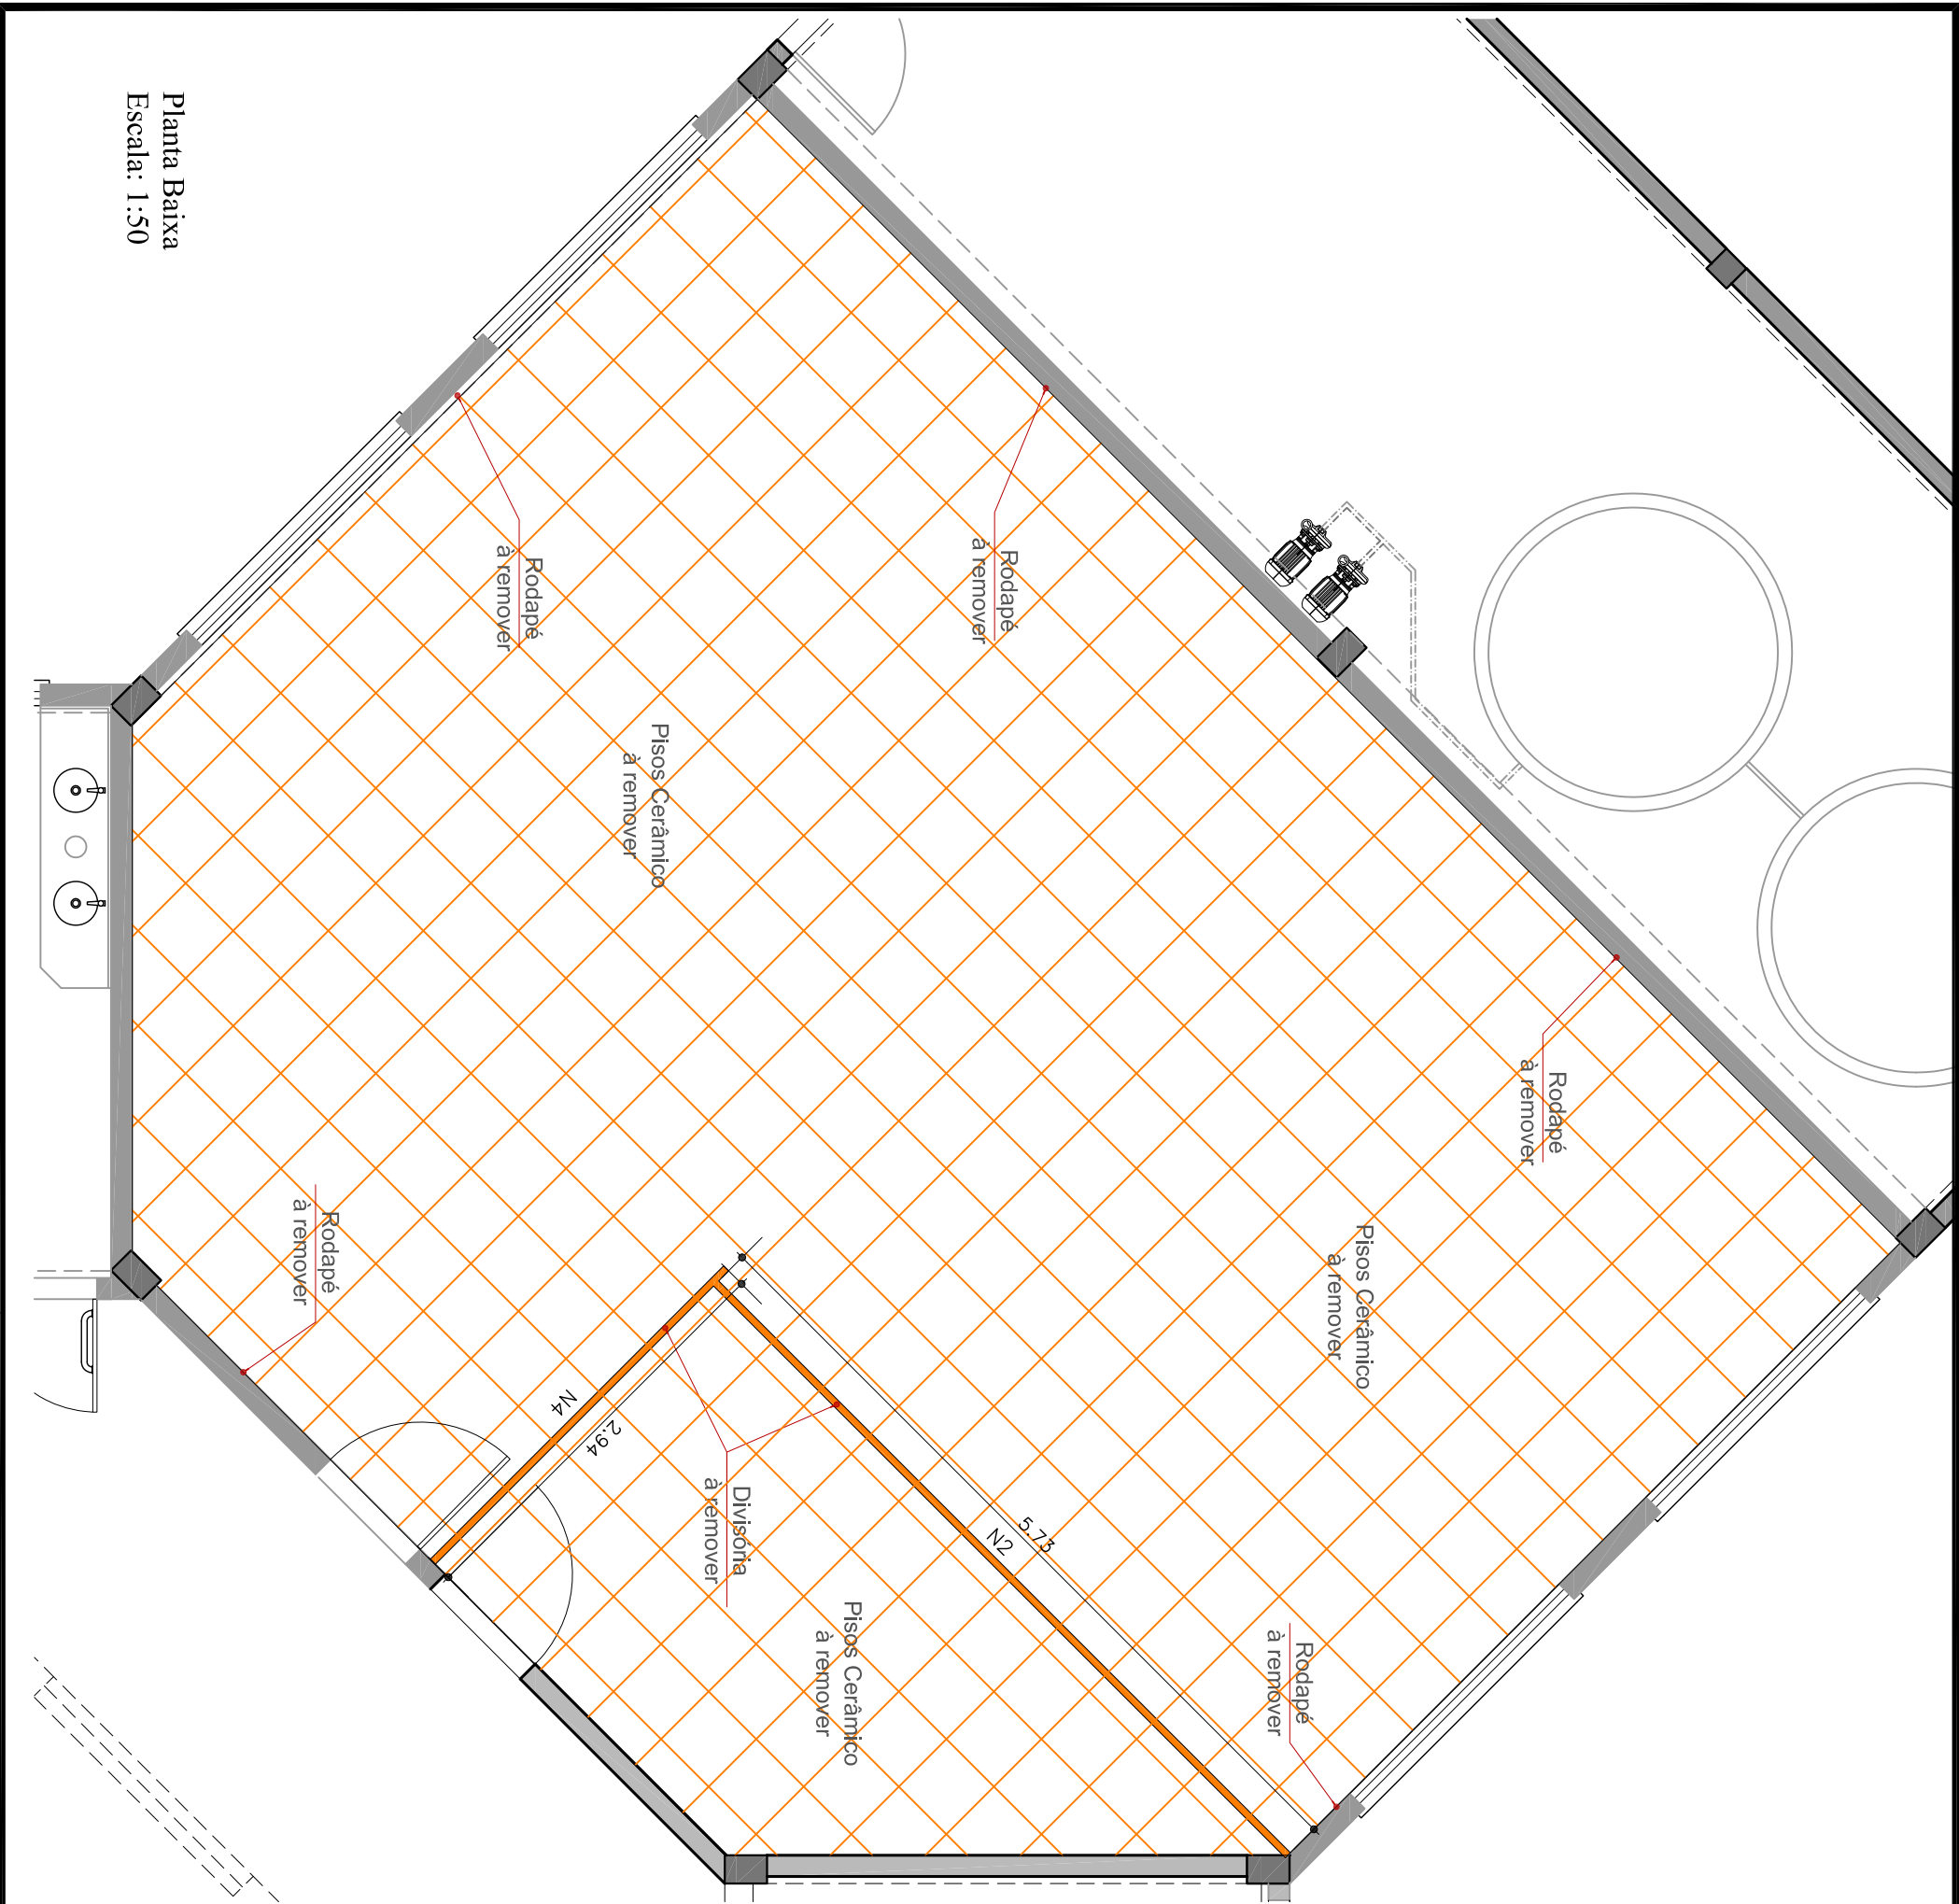

Planta Baixa  
Escala: 1:50

**INSTITUTO FEDERAL  
SUL-RIO-GRANDENSE**

**DPO - DIRETORIA DE PROJETOS E OBRAS**

RESPONSÁVEL TÉCNICO  
PROJETO

RESPONSÁVEL TÉCNICO  
EXECUÇÃO

PROPRIETÁRIO

CAMPUS GRAVATAÍ - REFORÇO ESTRUTURAL NA SALA DOS PROFESSORES

Rua, Mem de Sá nº 800, Loteamento Bom Sucesso, Gravataí

ÁREA DA OBRA  
95,13m²

VISTO

OBRA  
CGR 003/2023

PRANCHAS  
PAR 001/002

PLANTA BAIXA  
INSTALAÇÕES A REMOVER

DESENHO  
Eng. Ricardo

DATA  
JUNHO / 2023

ESCALA  
Indicada