






### 3º PAV.

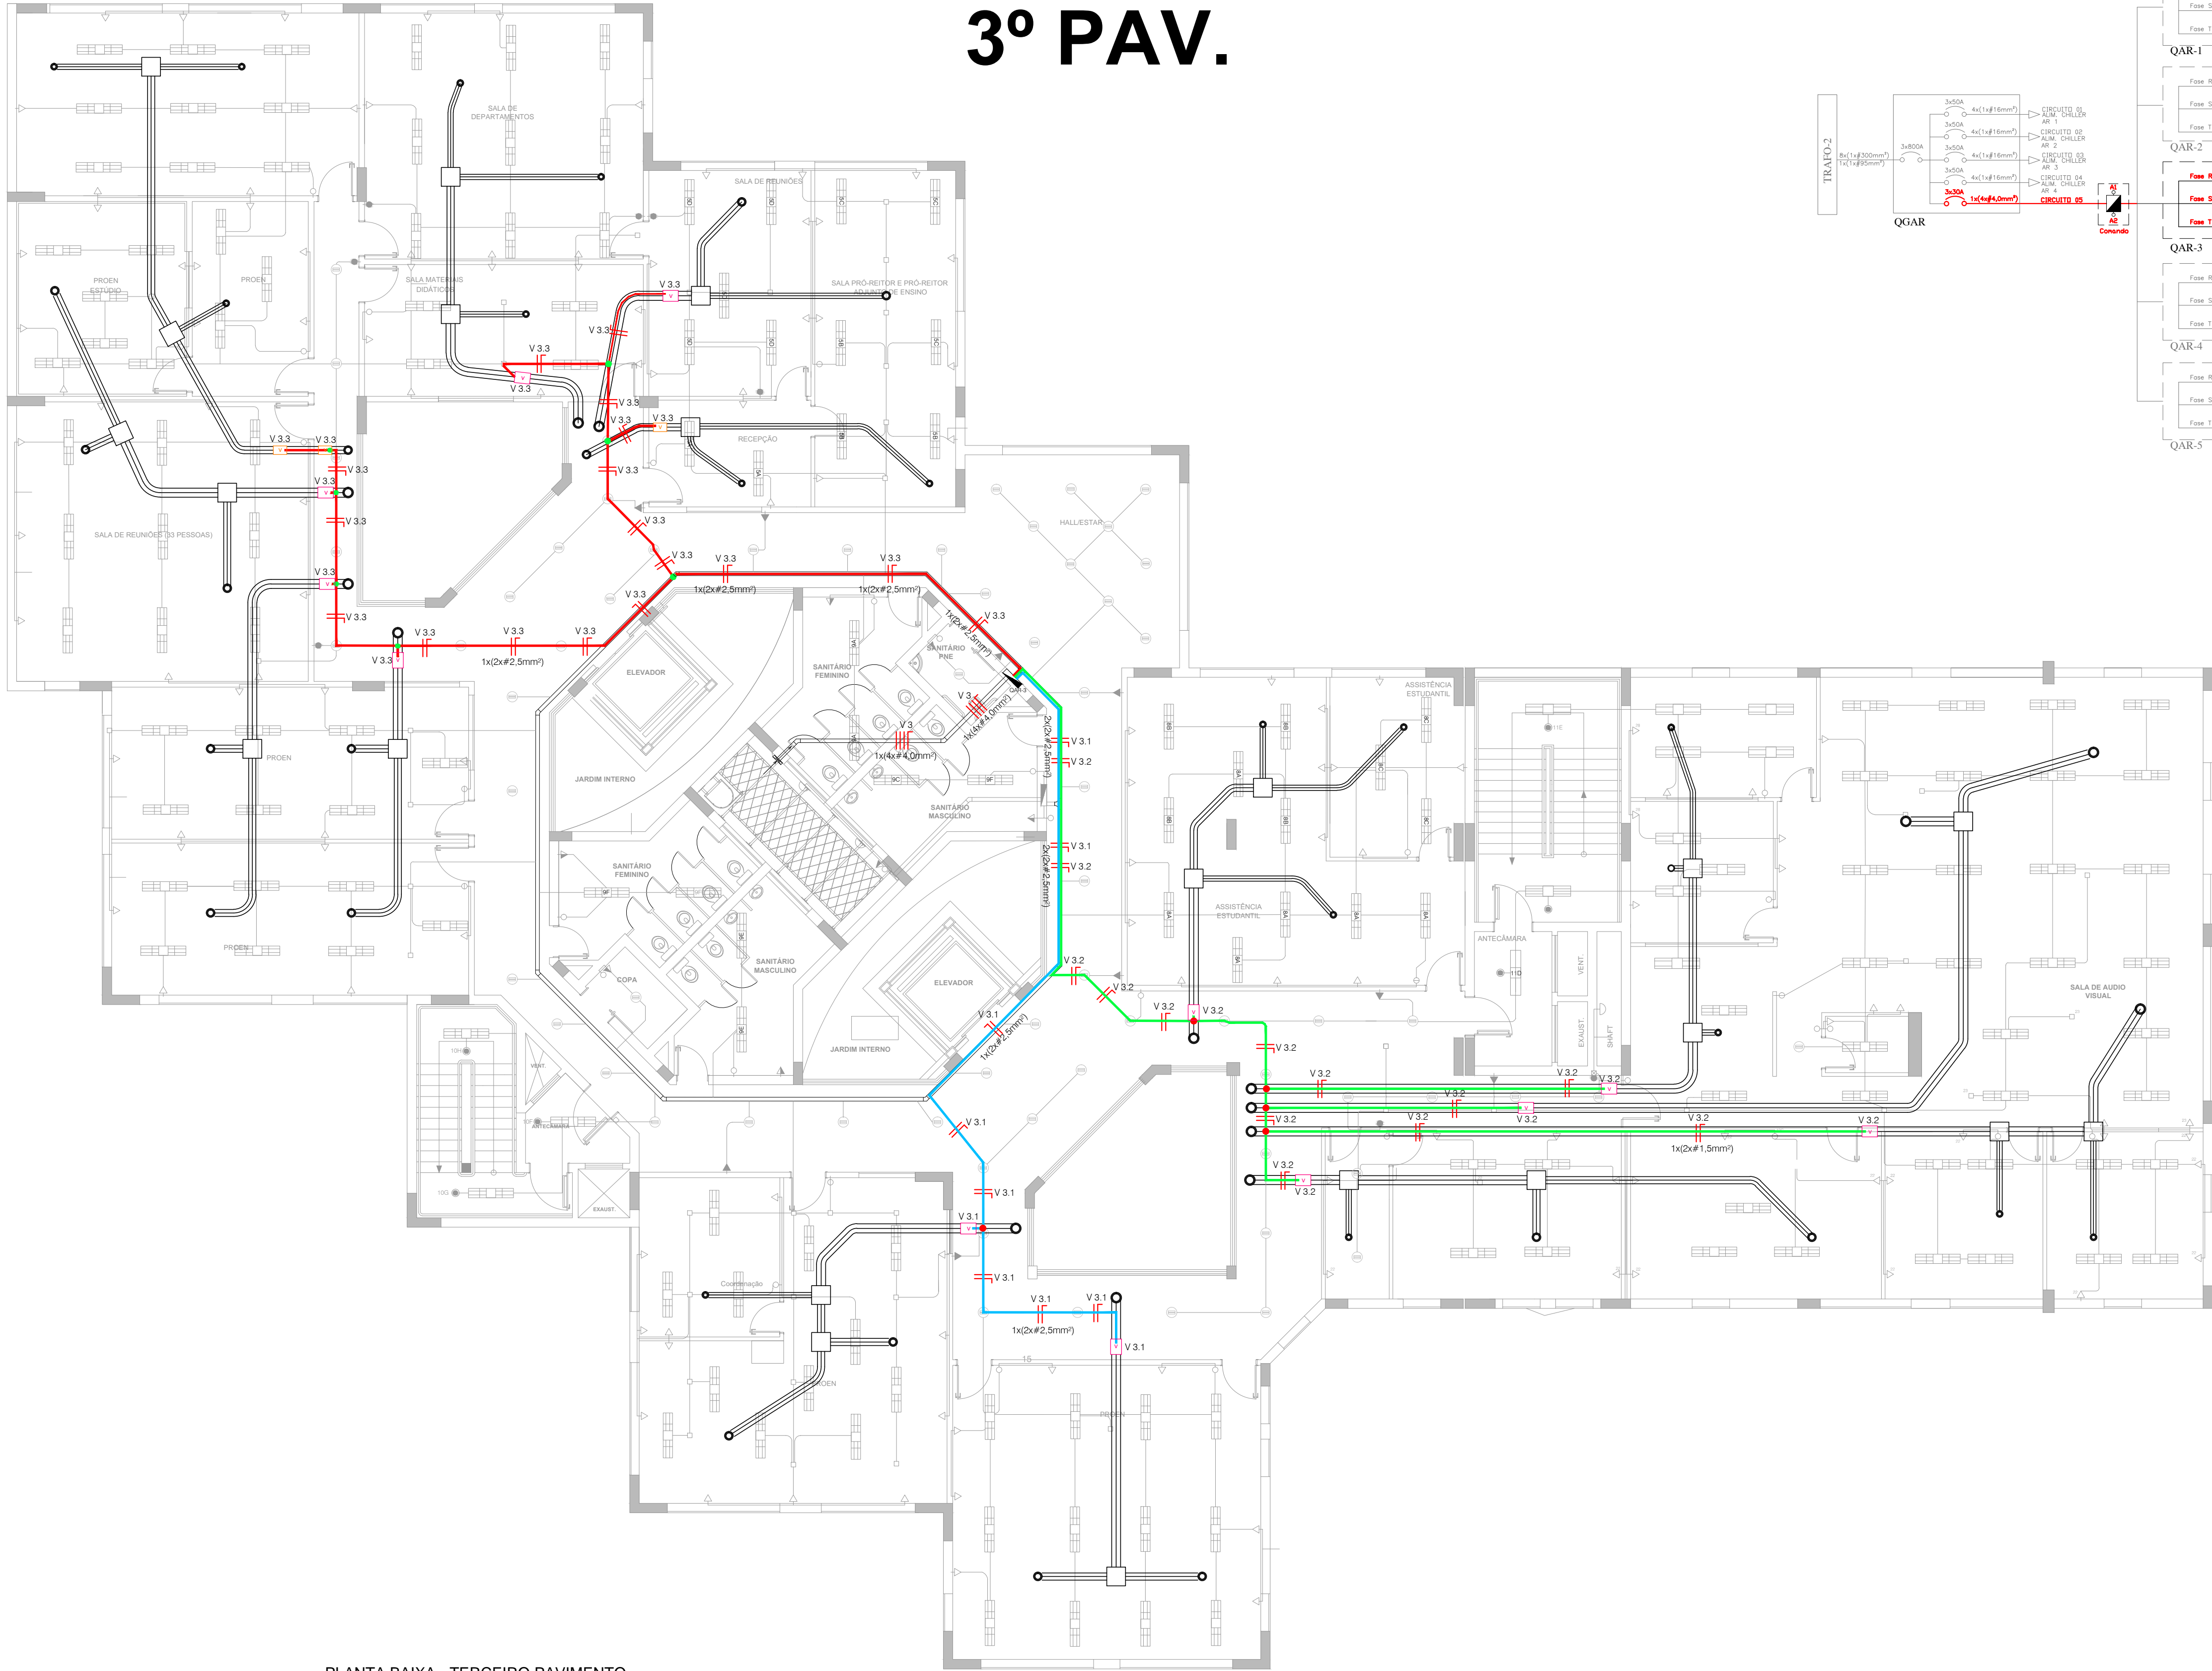

PLANTA BAIXA - TERCEIRO PAVIMENTO  
ESCALA: 1/100

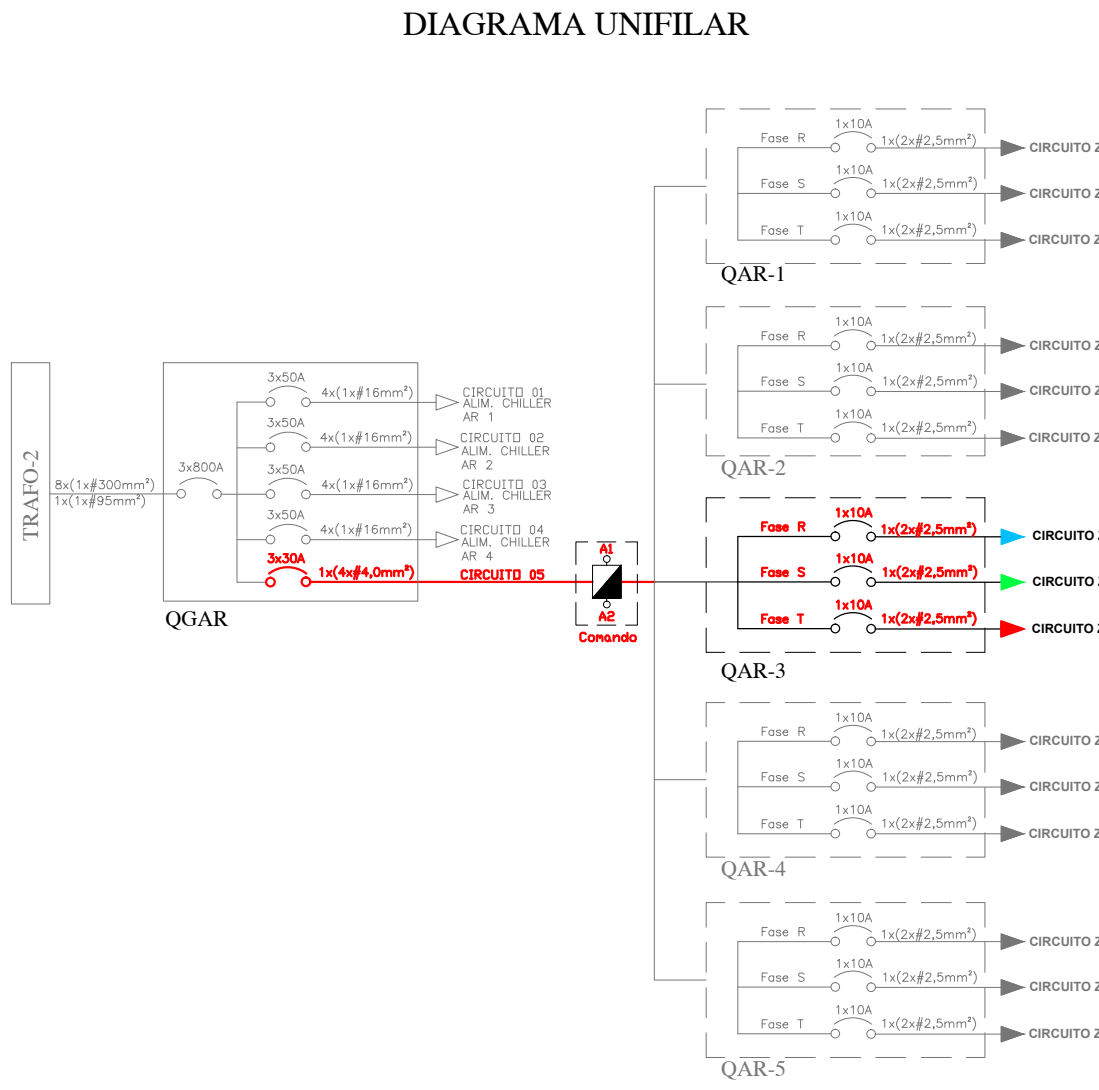

LEGENDA DE CORES	
	INSTALAÇÃO ELÉTRICO VENTILADORES ZONA 1- FASE R
	INSTALAÇÃO ELÉTRICO VENTILADORES ZONA 2 - FASE S
	INSTALAÇÃO ELÉTRICO VENTILADORES ZONA 3 - FASE T