
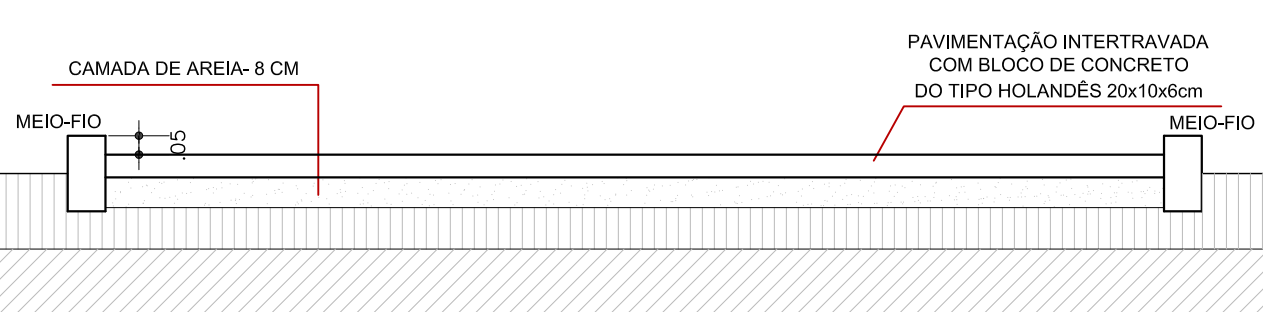


DETALHE A - EXECUÇÃO DO PISO DA QUADRA  
ESC: 1/20

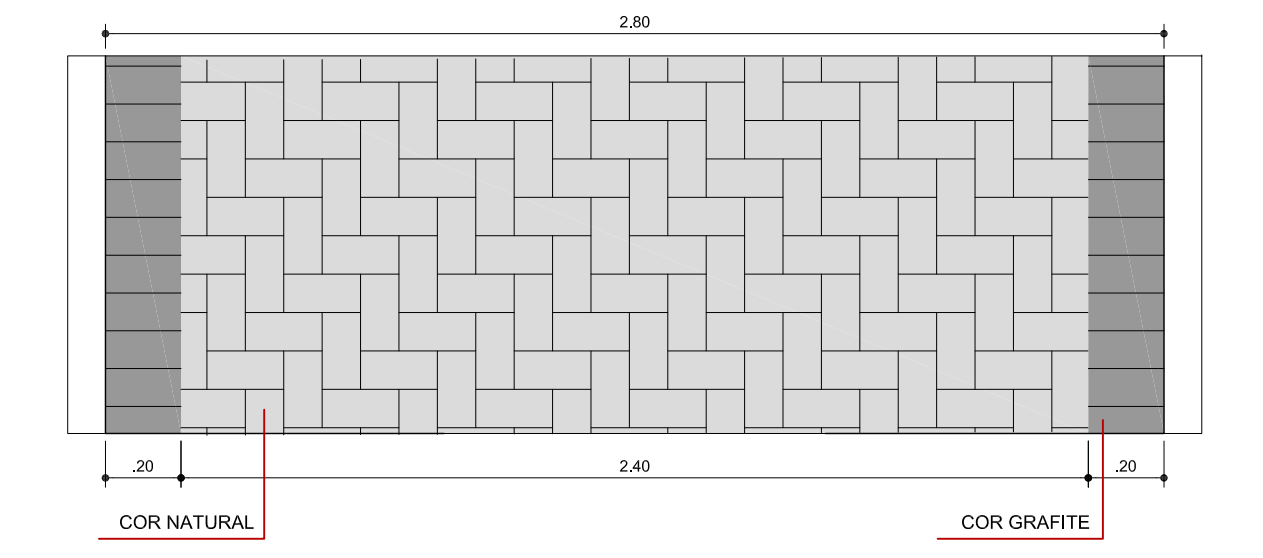

DETALHE B - CALÇADA  
ESC: 1/20

- LEGENDA
- ÁREA COM GRAMA A PLANTAR
  - MEIO-FIO 5cm ACIMA DO NÍVEL DO PASSEIO A CONSTRUIR
  - PISO TÁTIL DIRECIONAL 25x25cm A CONSTRUIR
  - PISO TÁTIL DE ALERTA 25x25cm EXISTENTE
  - PISO TÁTIL DIRECIONAL 25x25cm EXISTENTE

PLANTA BAIXA  
ESCALA: 1/125

**INSTITUTO FEDERAL**  
Sul-rio-grandense

**DPO - DIRETORIA DE PROJETOS E OBRAS**  
Rua Gonçalves Chaves, 3218 - CEP 96015-560 - PELOTAS/RS  
Fones: (51) 3026.6209 / 3026.6210 / 3026.6211  
dpo@ifsul.edu.br / dpo\_cpro@ifsul.edu.br / dpo\_ofic@ifsul.edu.br

RESPONSÁVEL TÉCNICO PROJETO	RESPONSÁVEL TÉCNICO EXECUÇÃO	PROPRIETÁRIO

**CAMPUS GRAVATAÍ - QUADRA POLIESPORTIVA**  
Rua, Mem De Sá, 800, Bairro Bom Sucesso, Gravataí/RS

**PROJETO ARQUITETÔNICO**

ÁREA DA OBRA  
1.756,27 m²

VISTO

OBRA  
CGR 001/2019

PRANCHA  
**PAR 02/02**

DESENHO  
MARINA

DATA  
JULHO/2019

ESCALA  
INDICADA

PLANTA BAIXA E DETALHES