CARACTERÍSTICAS DA INSTALAÇÃO

Características da Instalação

Quanto a Ocupação

Área**	368,00 m²
Grupo	E
Ocupação	Educacional e cultura física
Divisão	E-1
Risco	Baixo

Quanto a Altura

Código	-
Tipo de Edificação	II
Altura	h <= 6,00m

Quanto a suas dimensões em planta

Área do maior pavimento	α
Código	Q
Classe da Edificação	de grande pavimento
Área dos pavimentos abaixo da soleira de entrada	β
Código	-
Classe da Edificação	-
Área total	T
Código	U
Classe da Edificação	Edificações Médias

Quanto as suas características construtivas

Código	Z
Tipo	Edificações em que a propagação do fogo é difícil
Especificação	Estrutura resistente ao fogo e isolamento entre pavimentos

Dados para Dimensionamento das Saídas

População	1 pessoa por 1,5m² de sala de aula (155 pessoas) + auditório (71 pessoas) = 226 pessoas
Capacidade da U. de Passagem	
Acessos e Descargas	100
Escadas e Rampas	75
Portas	100

Distâncias Máximas a serem percorridas

Tipo de Edificação	Z
Grupo e Divisão de Ocupação	E1
Sem Chuveiros Automáticos	
Saída Única	40,00m
Mais de Uma Saída	50,00m
Com Chuveiros Automáticos	
Saída Única	45,00m
Mais de Uma Saída	60,00m

Situação não considerada

Número de Saídas e Tipos de Escada

Número de Saídas (mínimo)	7
Tipo de Escada	Não possui escada

**Área obtida conforme RSCBMRS 11- PARTE 01

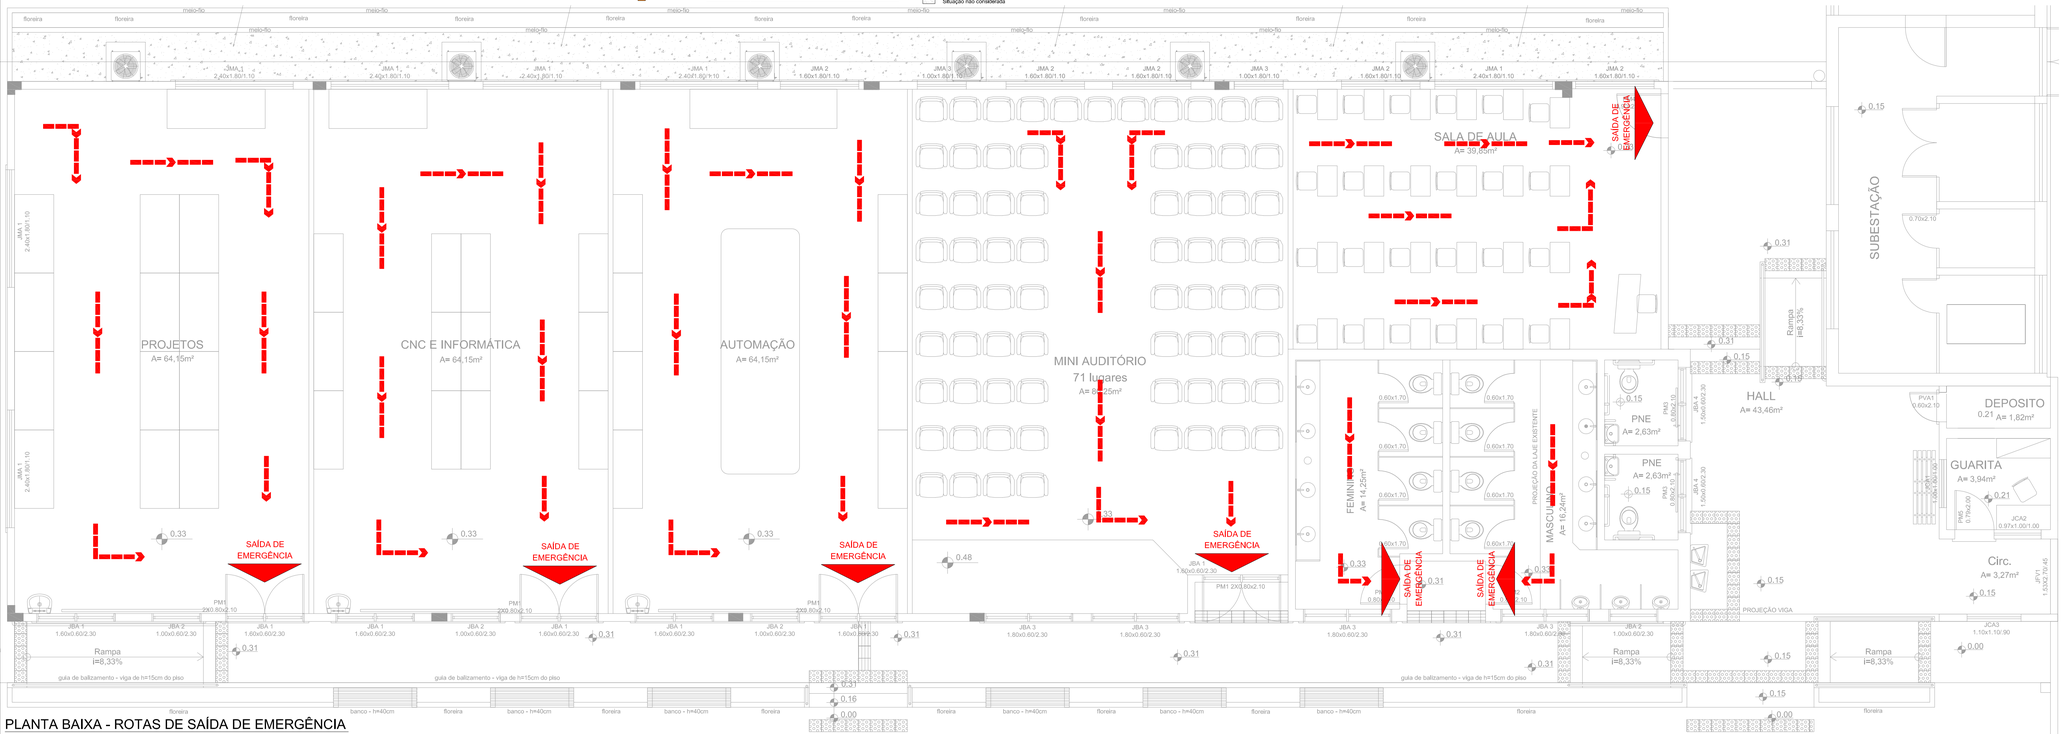

PLANTA BAIXA - ROTAS DE SAÍDA DE EMERGÊNCIA

ESCALA: 1/50

INSTITUTO FEDERAL
Sul-rio-grandense
Câmpus Avançado Novo Hamburgo

Rua Pinheiro Machado, 205 - Bairro Industrial
CEP 93320-490 - Novo Hamburgo/RS
(51) 99137.9601 - nh-cga@ifsul.edu.br

RESPONSÁVEL TÉCNICO — PROJETO	RESPONSÁVEL TÉCNICO — EXECUÇÃO	PROPRIETÁRIO

BLOCO 4 - CÂMPUS AVANÇADO NOVO HAMBURGO
RUA PINHEIRO MACHADO, 205 - NOVO HAMBURGO/RS

PROJETO DE PREVENÇÃO CONTRA INCÊNDIO

ÁREA DA OBRA: 605,51m²

REFORMA E ADAPTAÇÕES - BLOCO 04 - ETAPA 04
SALAS DE AULA, LABORATÓRIO E GUARITA:
PLANTA BAIXA ROTAS DAS SAÍDAS DE EMERGÊNCIA

VISTO:

OBRA: CNH 001/2018

DESENHO	DATA	ESCALA	PRANCHA
GERSON / CAROLINE	JULHO/2018	INDICADA	PPCI 04/04