


1º PAV.

CONVENÇÃO DE CORES:

- INSTALAÇÕES A EXECUTAR
- INSTALAÇÕES EXISTENTES

DIAGRAMA UNIFILAR - QGBT 2

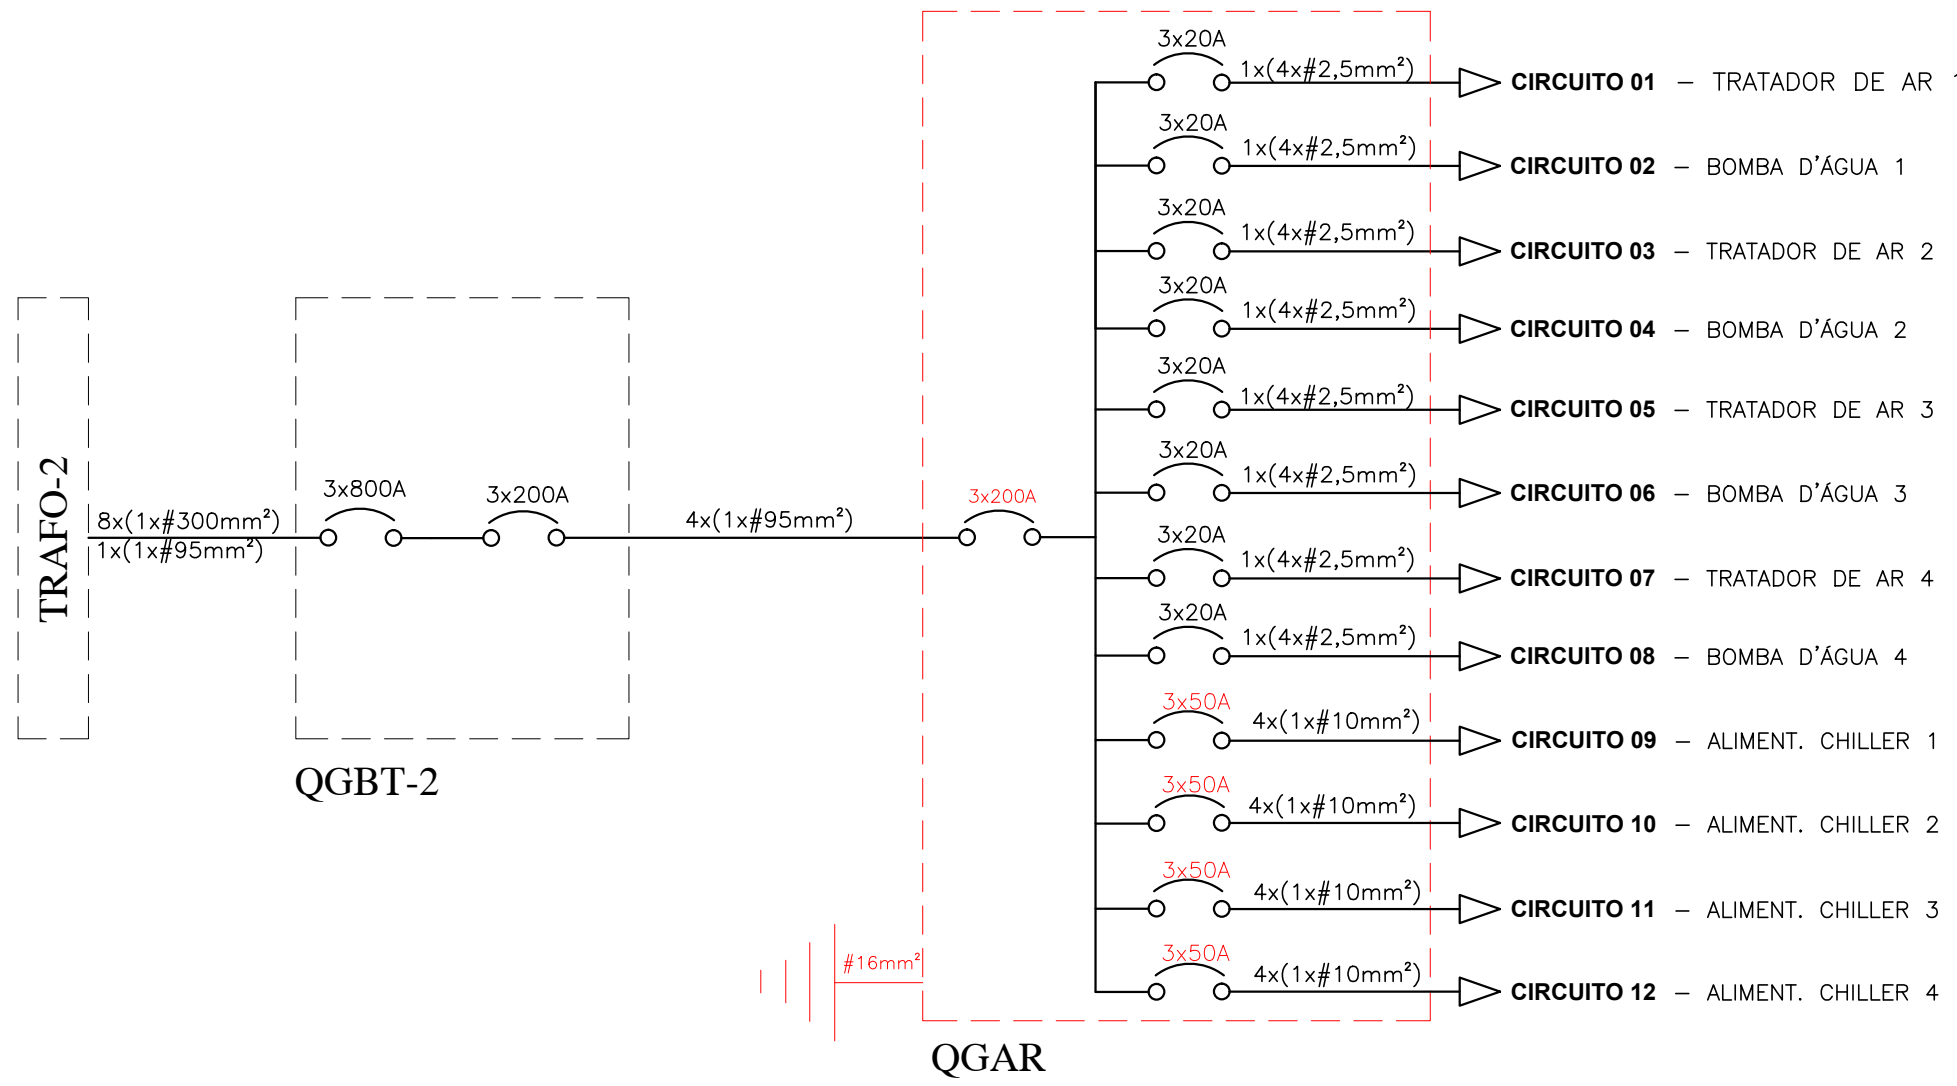

PLANTA BAIXA - PAVIMENTO TÉRREO

ESCALA: 1/100

INSTITUTO FEDERAL Sul-rio-grandense

DPO- DIRETORIA DE PROJETOS E OBRAS

Rua Gonçalves Chaves, 3218 - CEP 96015-900 - PELOTAS/RS

Fone: (51) 3026-8209 / 3026-8217 / 3026-8211

dpo@ifrsul.edu.br / dpo\_cpy@ifrsul.edu.br / dpo\_cfic@ifrsul.edu.br

RESPONSÁVEL TÉCNICO PROJETO	RESPONSÁVEL TÉCNICO EXECUÇÃO	PROPRIETÁRIO
REITORIA IFSul - SISTEMA DE AR CONDICIONADO	REITORIA IFSul - SISTEMA DE AR CONDICIONADO	REITORIA IFSul - SISTEMA DE AR CONDICIONADO
PROJETO ELÉTRICO	PROJETO ELÉTRICO	PROJETO ELÉTRICO
MÓDULO I - SISTEMA DE RENOVAÇÃO DE AR	MÓDULO I - SISTEMA DE RENOVAÇÃO DE AR	MÓDULO I - SISTEMA DE RENOVAÇÃO DE AR
PLANTA BAIXA - PAVIMENTO TÉRREO	PLANTA BAIXA - PAVIMENTO TÉRREO	PLANTA BAIXA - PAVIMENTO TÉRREO
DESENHO	DATA	ESCALA
Eng. Ricardo	OUTUBRO/2019	1/100
PRANCHA	PRANCHA	PRANCHA
REI 01/2019	REI 01/2019	REI 01/2019

1º PAV. - 01/10/19