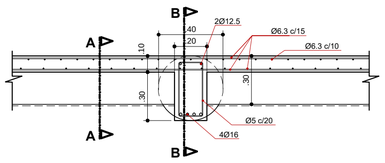

PLANTA BAIXA - ESTRUTURAL

ESCALA: 1/20

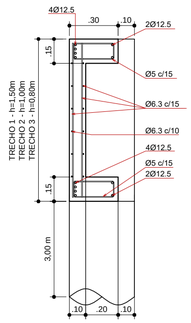

CORTE AA

ESCALA: 1/20

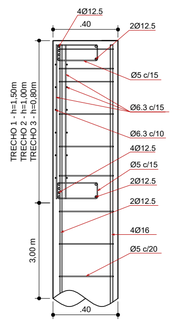

CORTE BB

ESCALA: 1/20

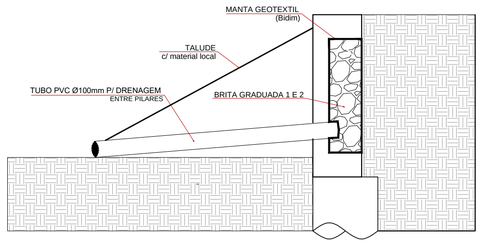

SISTEMA DE DRENAGEM

ESCALA: 1/20

LEGENDA

A CONSTRUIR

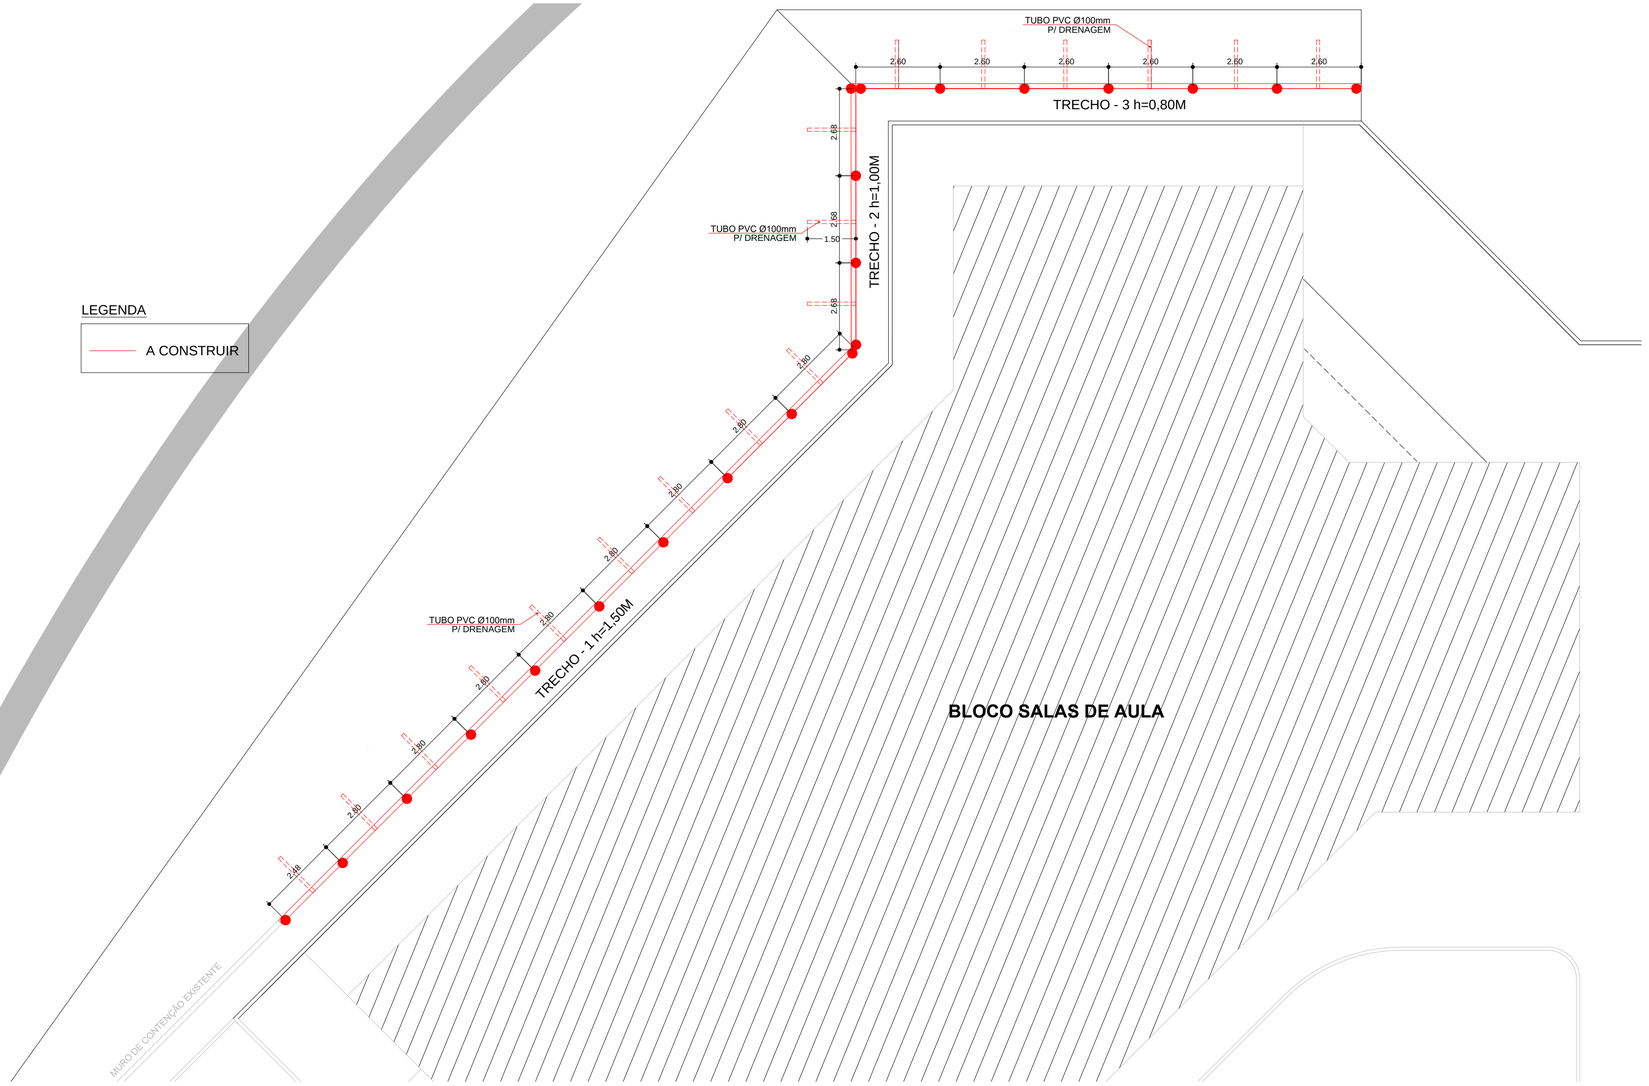

PLANTA BAIXA - MURO DE CONTENÇÃO

ESCALA: 1/100

INSTITUTO FEDERAL
SUL-RIO-GRANDENSE

DPO- DIRETORIA DE PROJETOS E OBRAS
Rua Gonçalves Chaves, 3218 - CEP 96015-560 -PELOTAS/RS
Fones: (53) 3026.6210 /3026.6211
dpo@ifsul.edu.br / dpo_cproj@ifsul.edu.br / dpo_cfisc@ ifsul.edu.br

RESPONSÁVEL TÉCNICO PROJETO

RESPONSÁVEL TÉCNICO EXECUÇÃO

PROPRIETÁRIO

CAMPUS GRAVATAÍ - REFORMAS 2023

Rua. Mem De Sá, 800, Loteamento Bom Sucesso, Gravataí

PROJETO ARQUITETÔNICO

ÁREA DA OBRA

VISTO

MURO DE CONTENÇÃO - BLOCO SALAS DE AULA
PLANTAS BAIXAS E CORTES

OBRA: CGR 001/2023

DESENHO	DATA	ESCALA	PRANCHA
MARINA / RICARDO	AGOSTO/2023	INDICADA	PAR 02/03