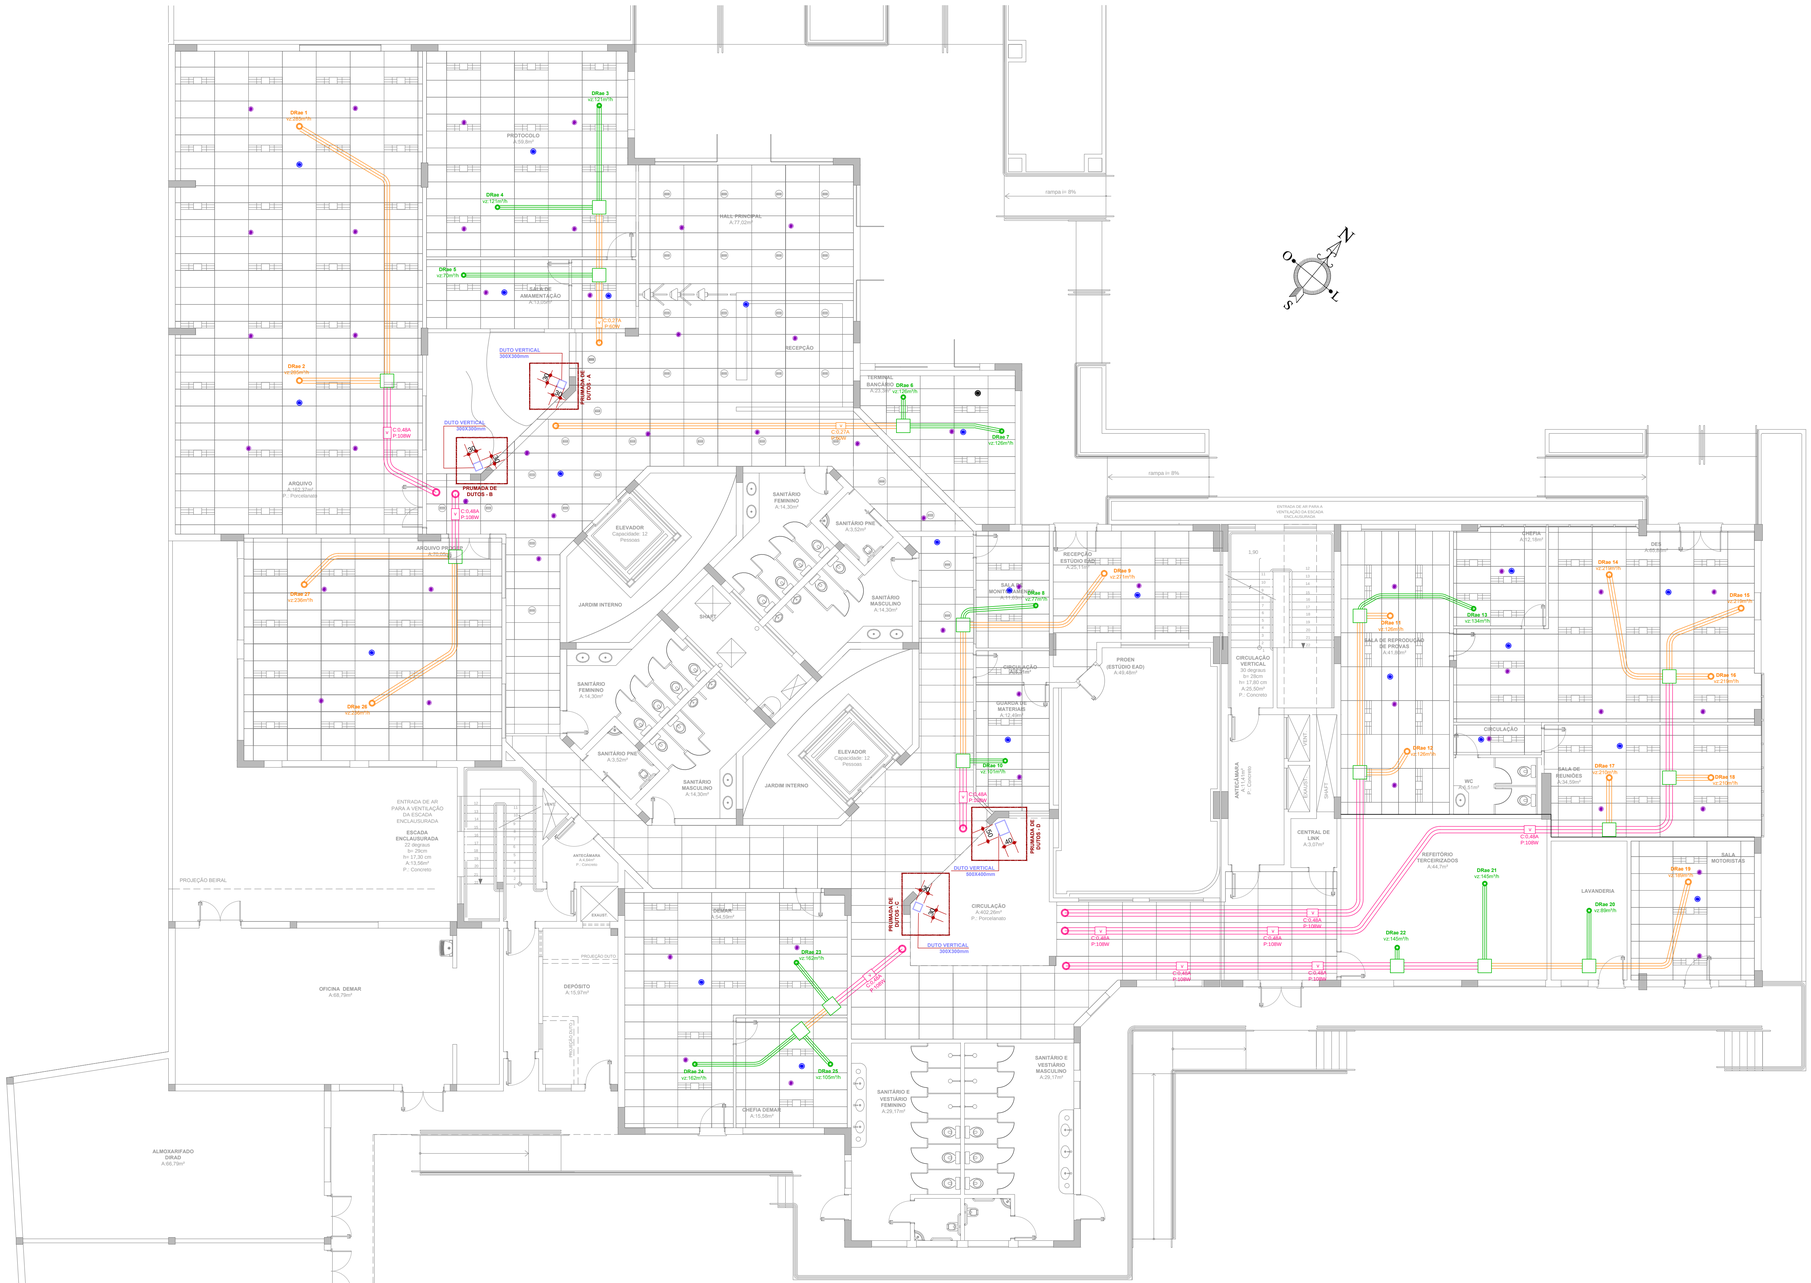

LEGENDA

- REDE DE DUTOS VERTICAL EM MPU (DIMENSÕES VARIADAS CONFORME INDICAÇÃO EM PLANTA E DETALHAMENTO)
- DUTO FLEXÍVEL Ø100MM
- DUTO FLEXÍVEL Ø150MM
- DUTO FLEXÍVEL Ø200MM
- CAPTORES OU INSUFLADORES Ø100MM
- CAPTORES OU INSUFLADORES Ø150MM
- CAPTORES OU INSUFLADORES Ø200MM
- V — VENTILADOR TURBO 100
- V — VENTILADOR TURBO 150
- V — VENTILADOR TURBO 200
- CAIXAS DE VENTILAÇÃO
- SPRINKLERS (EXISTENTES)
- DETECTORES DE FUMAÇA (EXISTENTES)
- LUMINÁRIAS EMBUTIDAS DO FORRO (EXISTENTES)
- FORRO FIBRA MINERAL (EXISTENTE)
- FORRO PVC (EXISTENTE)

PLANTA BAIXA - PAVIMENTO TÉRREO
ESCALA: 1/100

INSTITUTO FEDERAL
Sul-rio-grandense

DPO- DIRETORIA DE PROJETOS E OBRAS
Rua Gonçalves Chaves, 3218 - CEP 96015-560 - PELOTAS/RS
Fones: (53) 3026.6209 / 3026.6210 / 3026.6211
dpo@ifsul.edu.br / dpo_cproj@ifsul.edu.br / dpo_cfisc@ifsul.edu.br

RESPONSÁVEL TÉCNICO PROJETO

RESPONSÁVEL TÉCNICO EXECUÇÃO

PROPRIETÁRIO

REITORIA IFSul - PROJETO DO SISTEMA DE AR CONDICIONADO - MÓDULO II A
Rua Gonçalves Chaves, N° 3218, CEP 96015-560, Pelotas/RS

SISTEMA DE DISTRIBUIÇÃO DO AR DE RENOVAÇÃO

ÁREA DA OBRA

MÓDULO II A - SISTEMA DE DISTRIBUIÇÃO DO AR DE RENOVAÇÃO
PLANTA BAIXA - PAVIMENTO TÉRREO

VISTO

OBRA: REI 001/2022

DESENHO	DATA	ESCALA	PRANCHA
ARQ. RENATA BOCK	OUTUBRO/2022	1/100	PCL 01/08

C:\USERS\RENATABARBOSA\DESKTOP\CLIMATIZAÇÃO REITORIA\MÓDULO II - A\ARQUIVOS FINAIS\DESENHOS\PCL 01 A 08 - CLIMATIZAÇÃO MÓDULO II A - DISTRIBUIÇÃO DO AR DE RENOVAÇÃO - TÉRREO E DUTOS VERTICAIS.DWG - 15/03/2023