



CORTE A-A'
ESCALA: 1/50

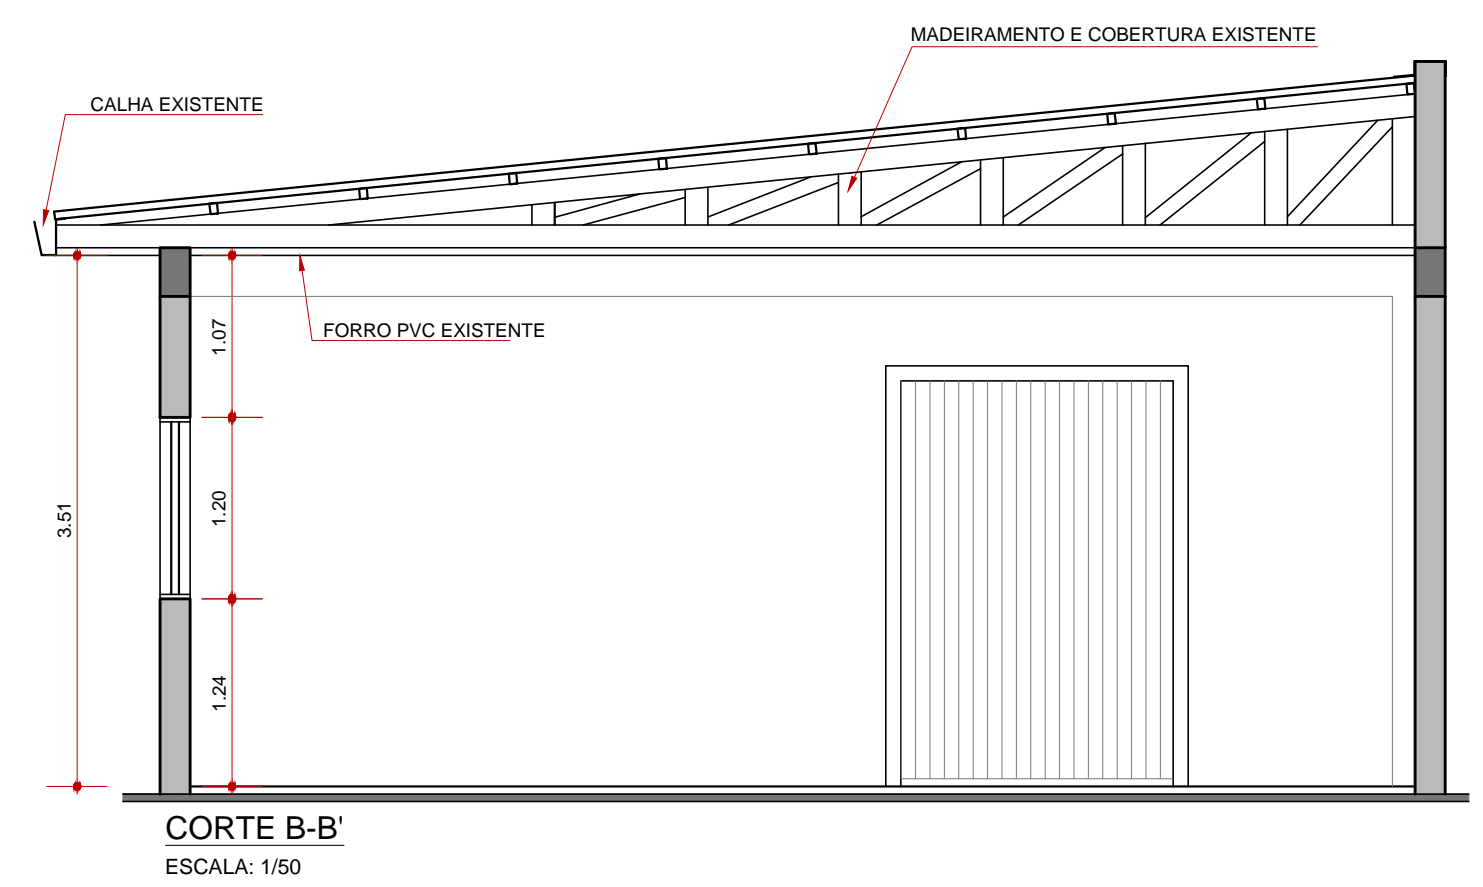


CORTE B-B'
ESCALA: 1/50

- CONVENÇÕES:**
- PAREDE EXISTENTE
 - CONCRETO EXISTENTE
 - A DEMOLIR E/OU RETIRAR
 - A EXECUTAR E/OU INSTALAR
 - CONCRETO A CONSTRUIR



INSTITUTO FEDERAL
Sul-rio-grandense



DPO- DIRETORIA DE PROJETOS E OBRAS
Rua Gonçalves Chaves, 3218 - CEP 96015-560 - PELOTAS/RS
Fones: (53) 3026.6209 / 3026.6210 / 3026.6211
dpo@ifsul.edu.br / dpo_cproj@ifsul.edu.br / dpo_ofisc@ifsul.edu.br

RESPONSÁVEL TÉCNICO PROJETO	RESPONSÁVEL TÉCNICO EXECUÇÃO	PROPRIETÁRIO
CÂMPUS AVANÇADO NOVO HAMBURGO RUA PINHEIRO MACHADO Nº 205 - BAIRRO INDUSTRIAL - NOVO HAMBURGO/RS		
PROJETO ARQUITETÔNICO		ÁREA DA OBRA 234,10 m ²
REFORMA E ADAPTAÇÕES DO BLOCO 03 (ETAPA 02): CORTE LONGITUDINAL A-A' E CORTE TRANSVERSAL B-B'		
DESENHO RENATA	DATA OUTUBRO 2016	ESCALA 1/50
		PRANCHA PAR 02/02