



## LEGENDA






PARTES DA COBERTURA À SUBSTITUIR (CONSTRUIR): TELHAS FRANCESAS, CAIBROS, RIPAS E FORRO DE PVC E DE MADEIRA

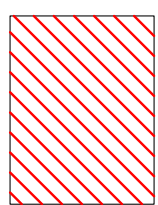

À CONSTRUIRE / INSTALAR

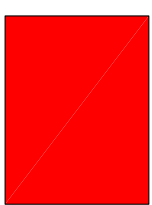

TESOURAS À REFORMAR

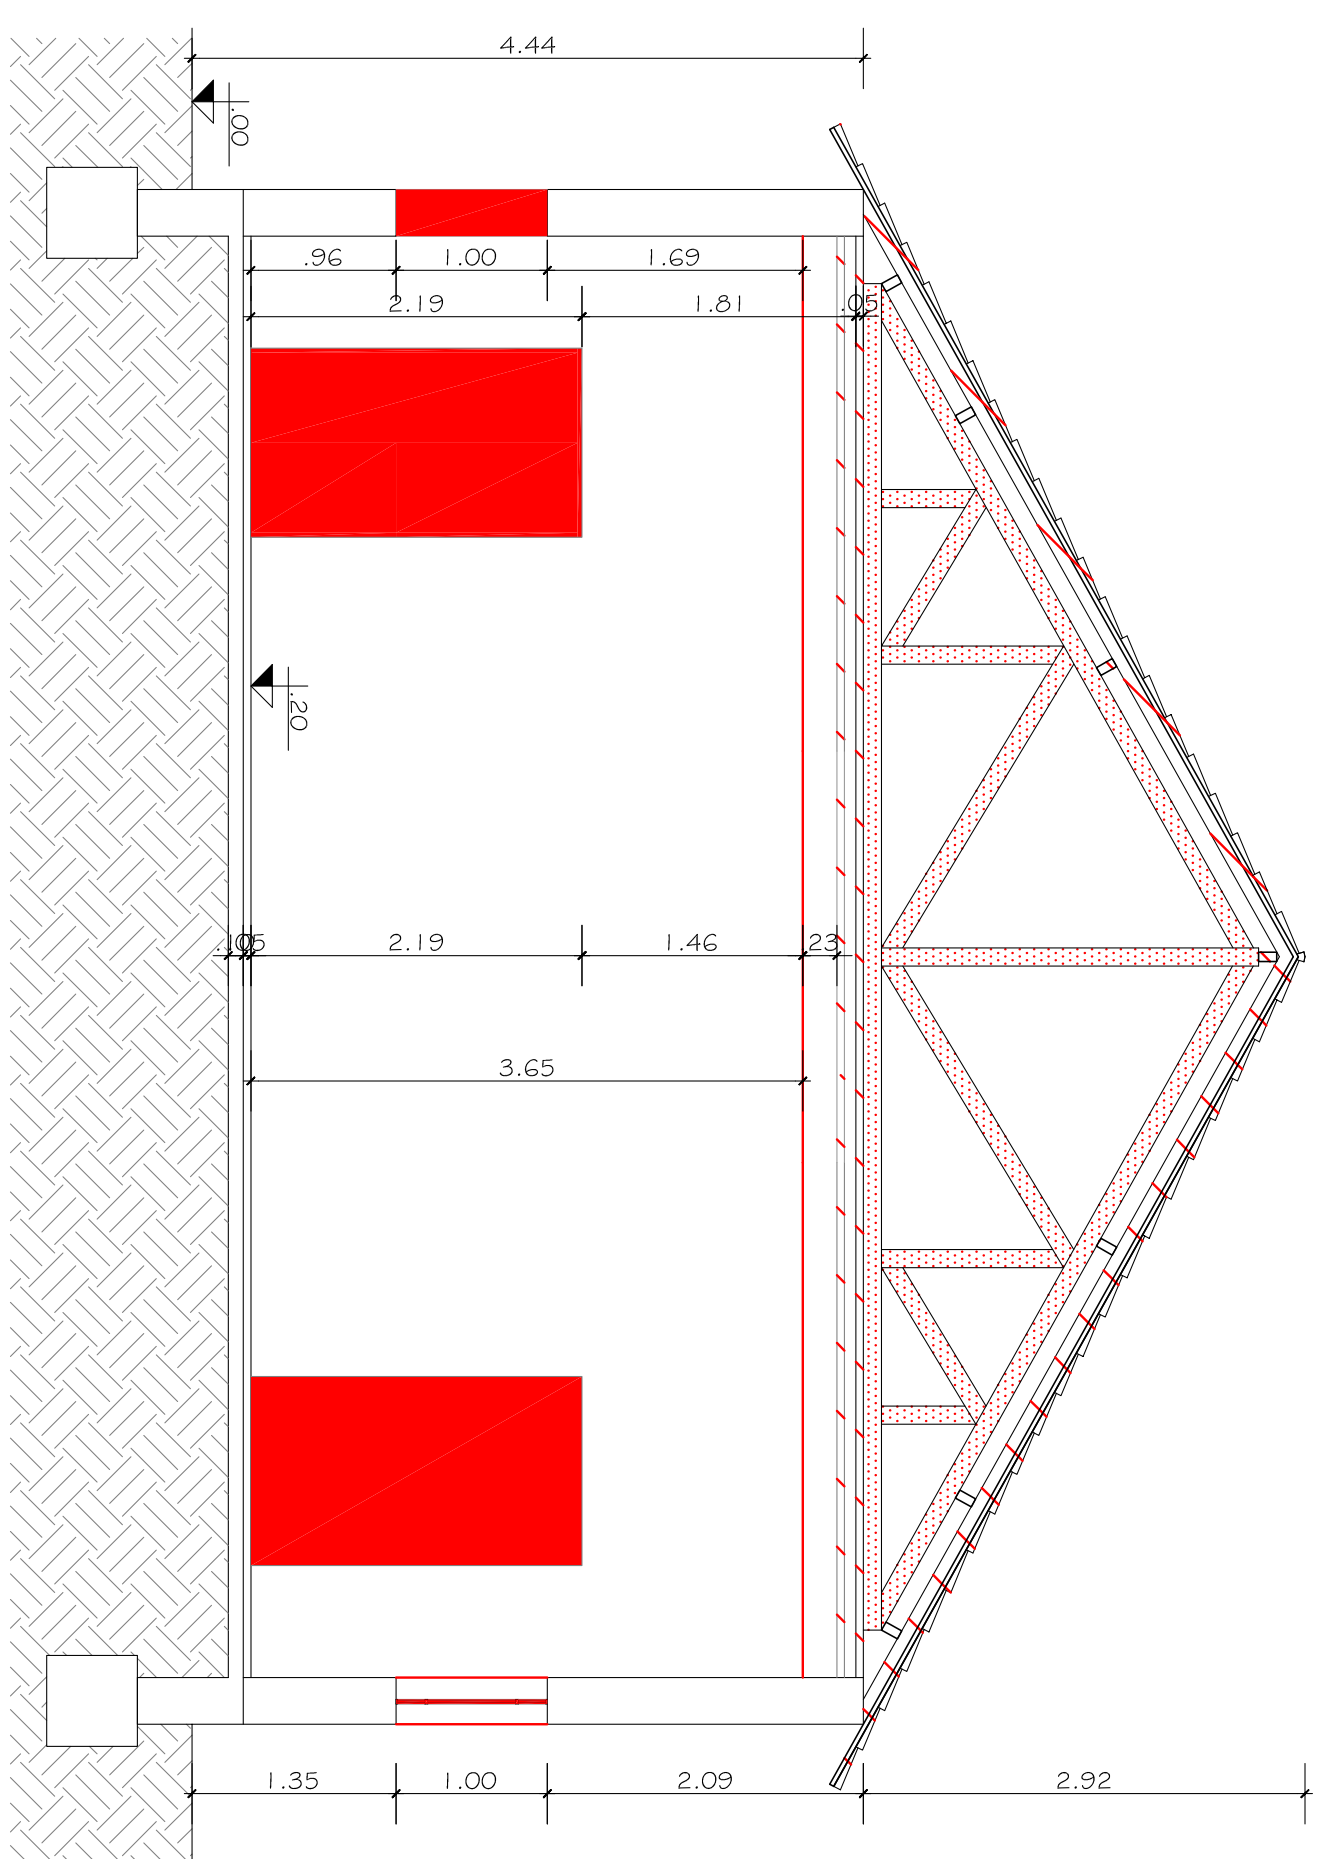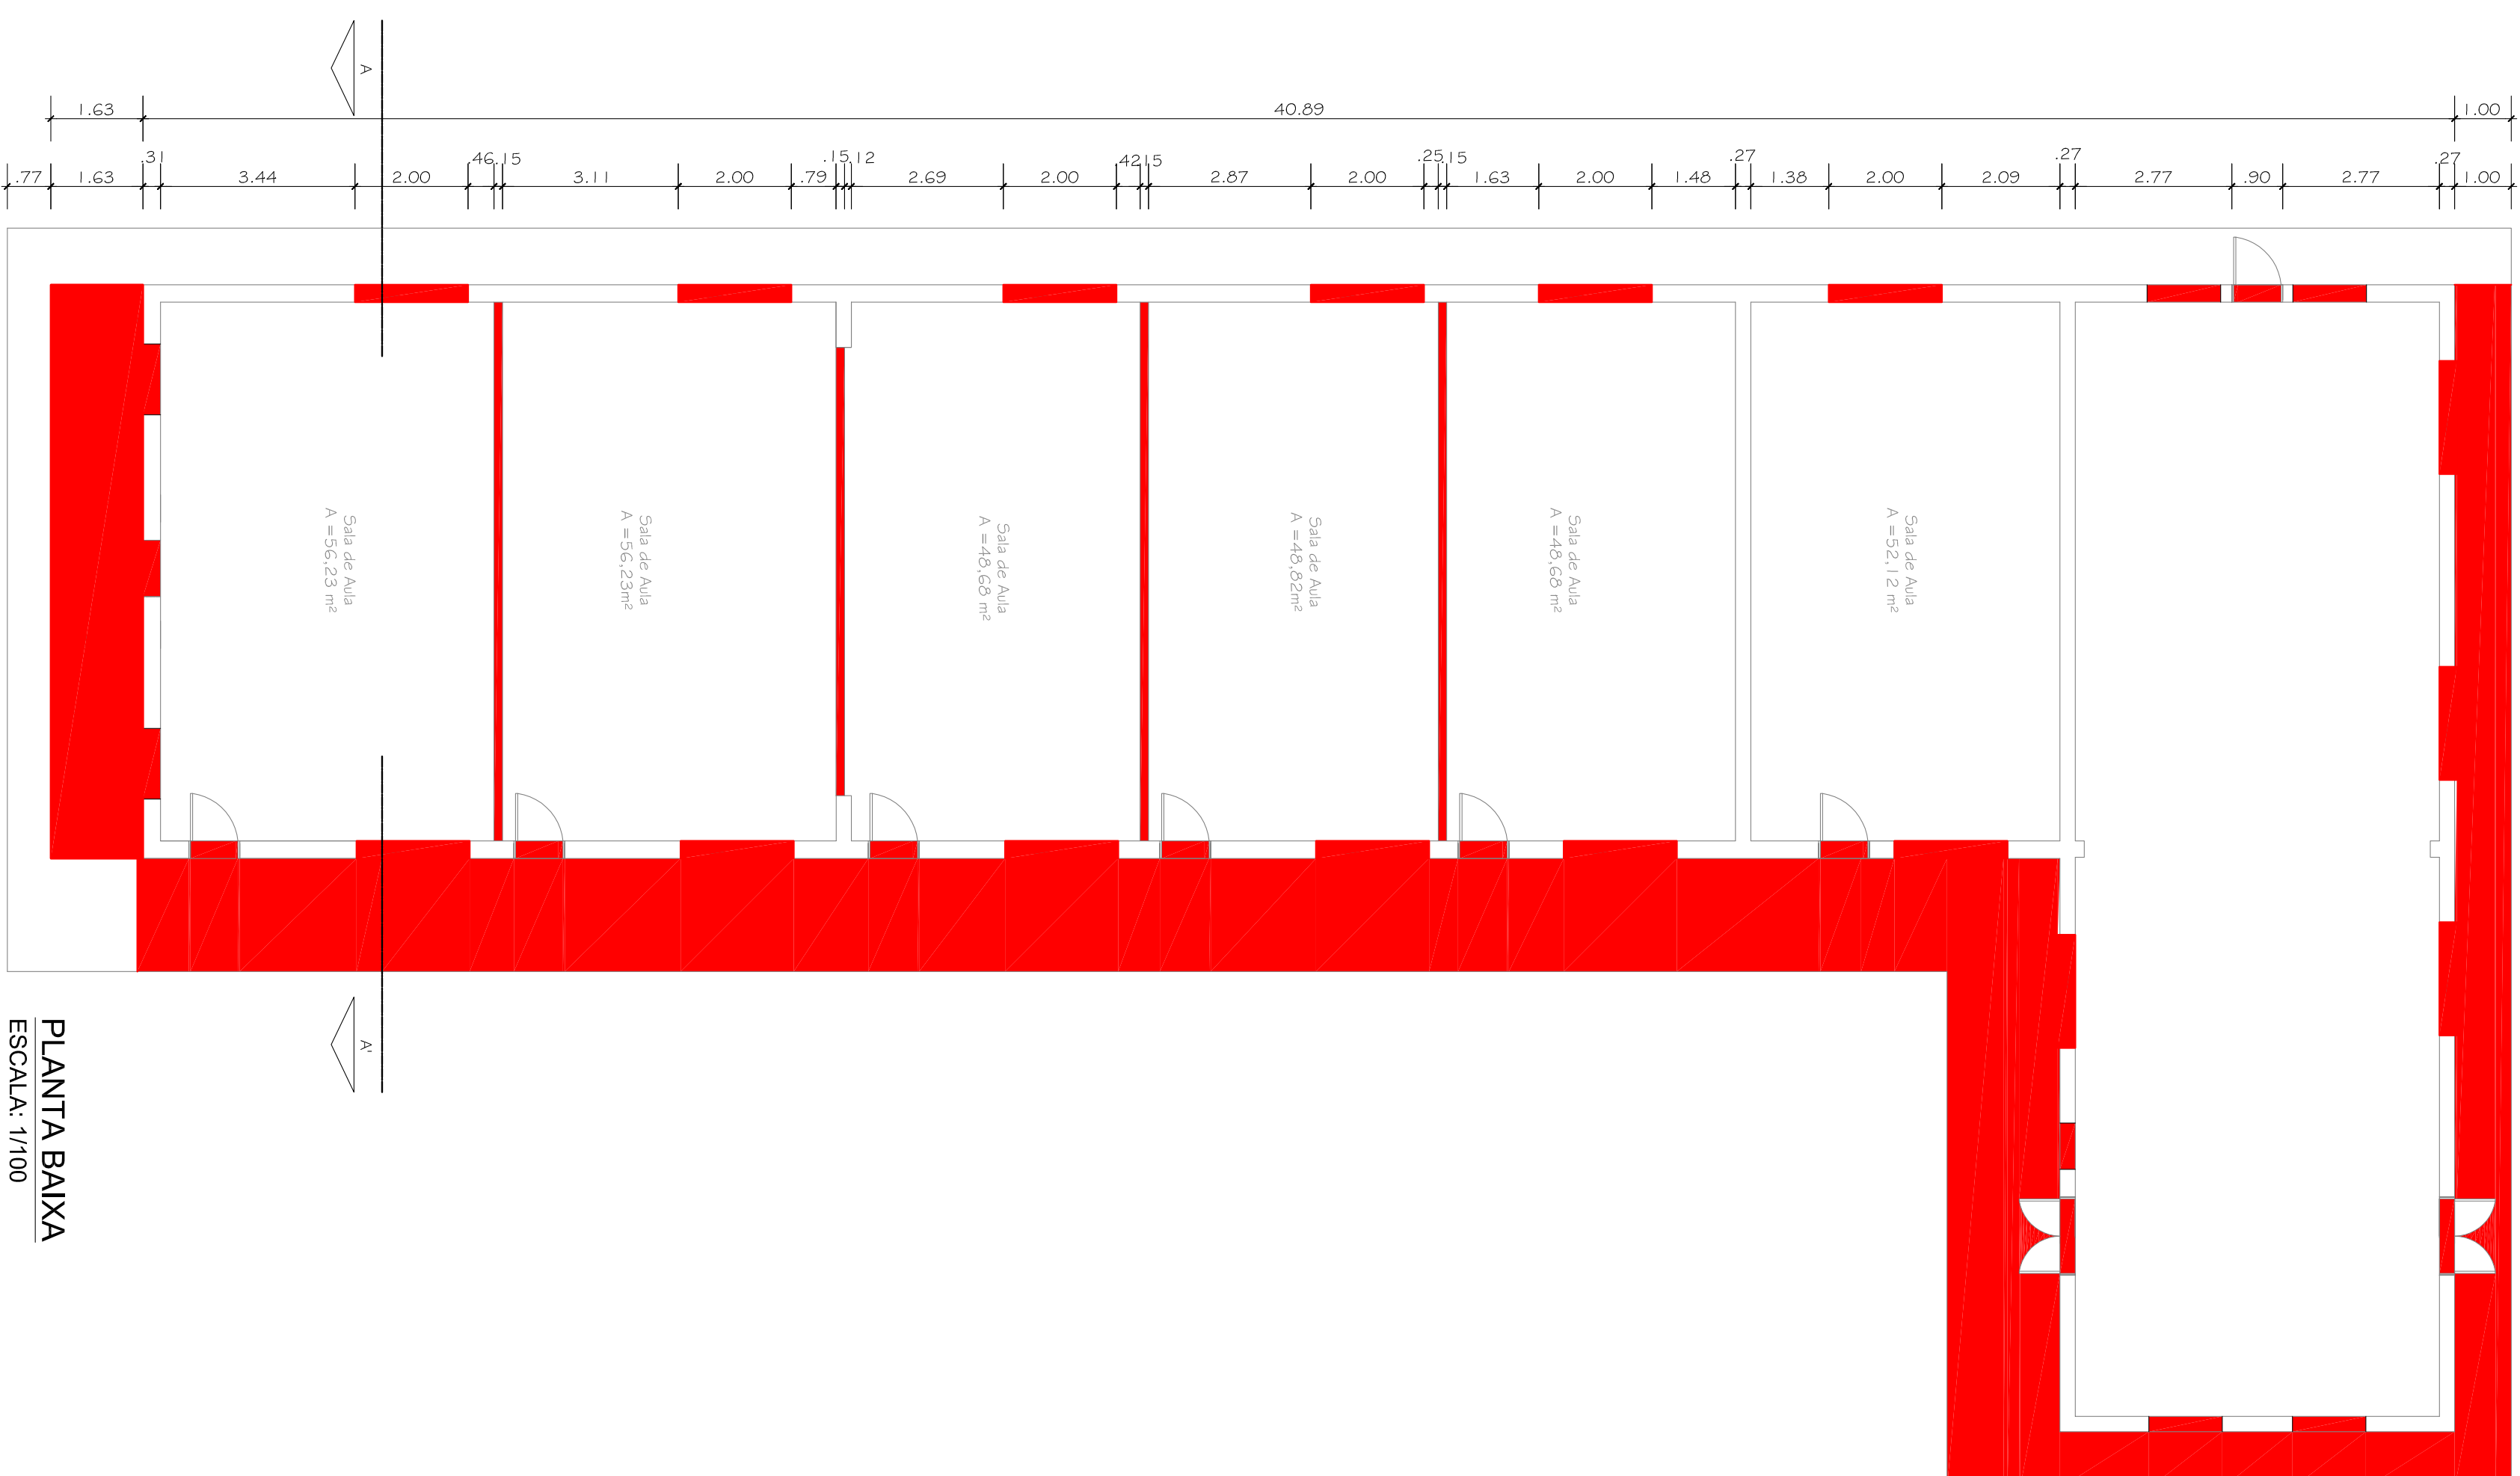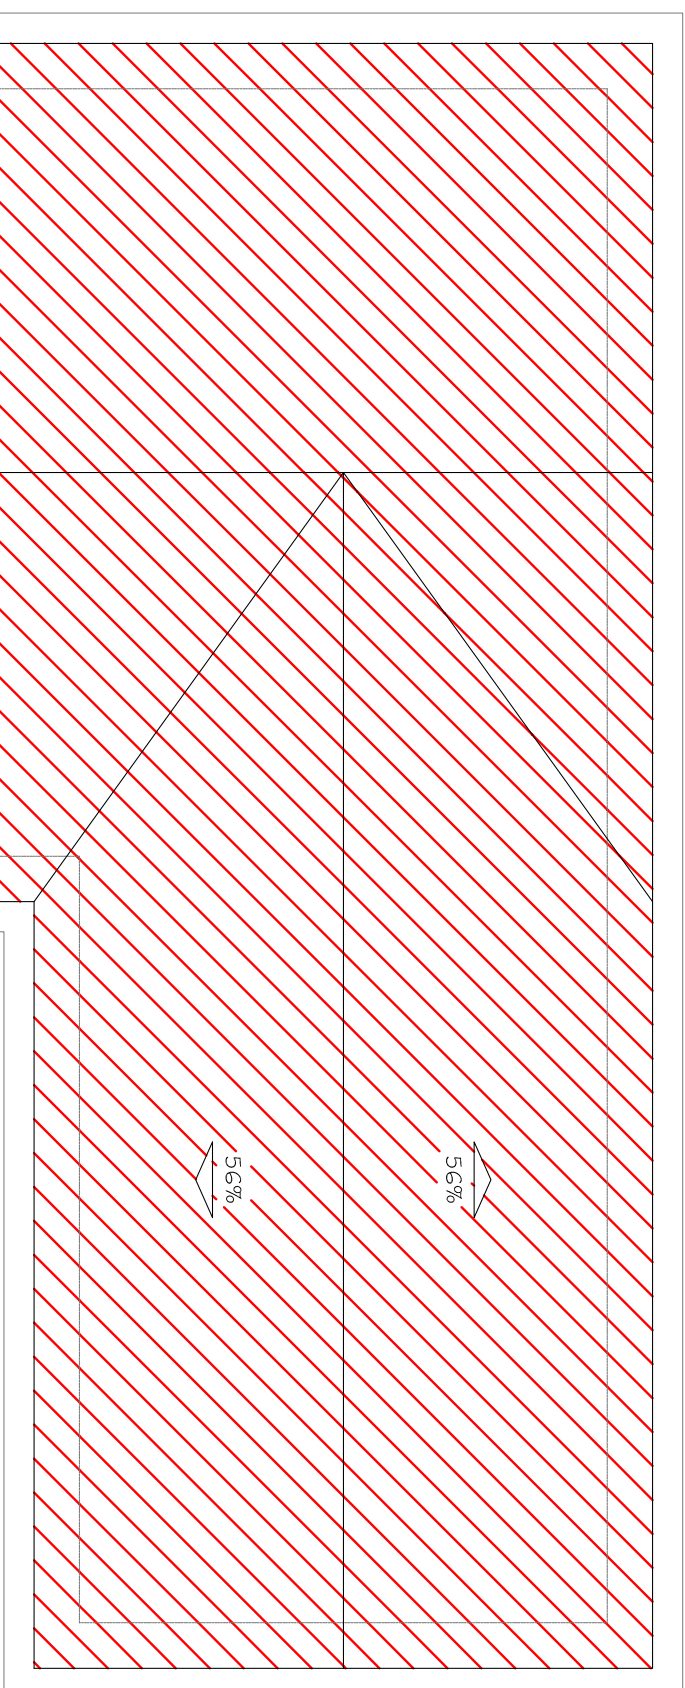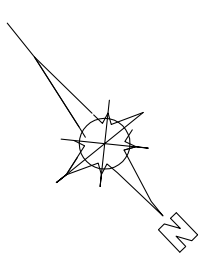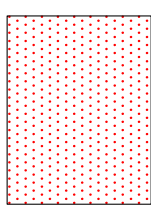

CORTE A-A  
ESCALA: 1/50

OBSERVAÇÕES:  
1) TODO O REVESTIMENTO DO PISO INTERNO DO PRÉDIO SERÁ EXECUTADO.

**PLANTADE COBERTURA**  
**ESCALA: 1/100**

PIANTA RAIXA