


FACHADA OESTE  
ESCALA: 1/50

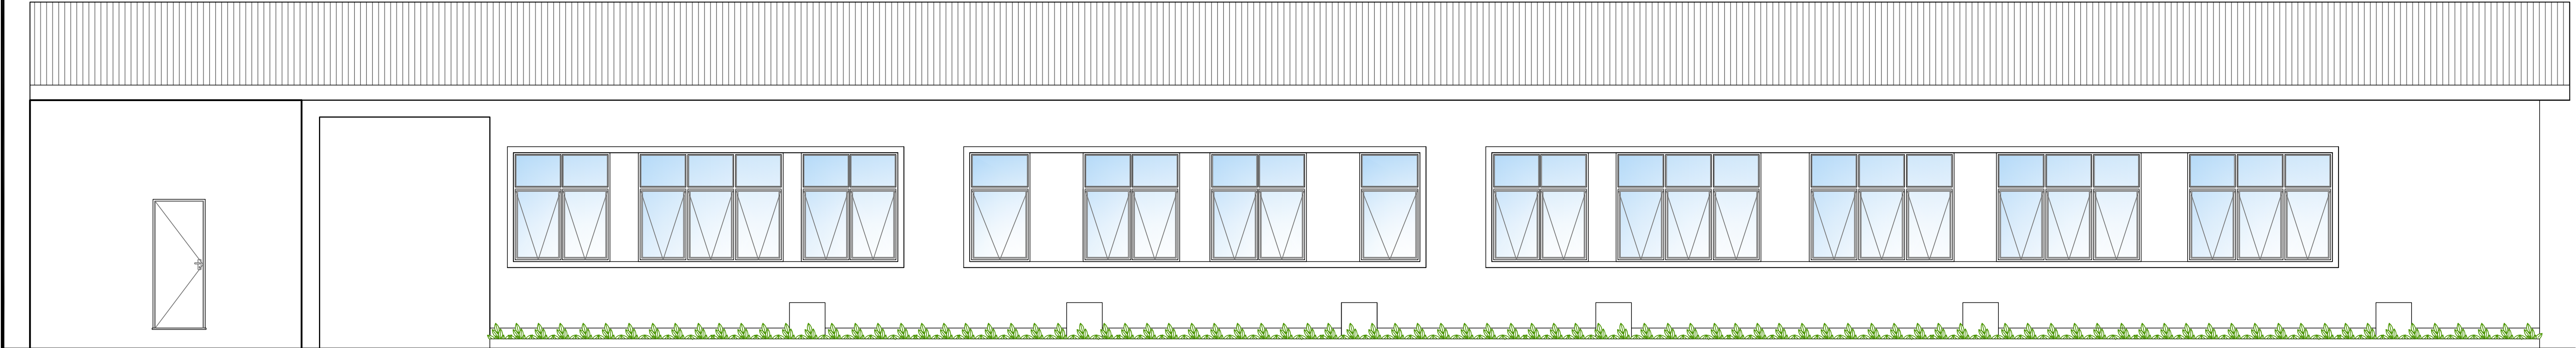

FACHADA LESTE  
ESCALA: 1/50

**INSTITUTO FEDERAL**  
Sul-rio-grandense  
Câmpus Avançado Novo Hamburgo

Rua Pinheiro Machado, 205 - Bairro Industrial  
CEP: 93320-490 - Novo Hamburgo/RS  
(51) 99137.9001 - nh-cga@ifrsul.edu.br

RESPONSÁVEL TÉCNICO  
PROJETO

RESPONSÁVEL TÉCNICO  
EXECUÇÃO

PROPRIETÁRIO

**BLOCO 4 - CÂMPUS AVANÇADO NOVO HAMBURGO**  
RUA PINHEIRO MACHADO, 205 - NOVO HAMBURGO/RS

**PROJETO ARQUITETÔNICO**

REFORMA E ADAPTAÇÕES - BLOCO 04 - ETAPA 04  
SALAS DE AULA, LABORATÓRIOS E GUARITA:  
FACHADAS

DESENHO  
RENATA / CAROLINE

DATA  
JULHO/2018

ESCALA  
INDICADA

PRANCHA  
**PAR 006/011**

ÁREA DA OBRA  
605,51 m²

VISTO

OBRA  
CNH 001/2018