




CORTE A-A'
ESCALA: 1/50

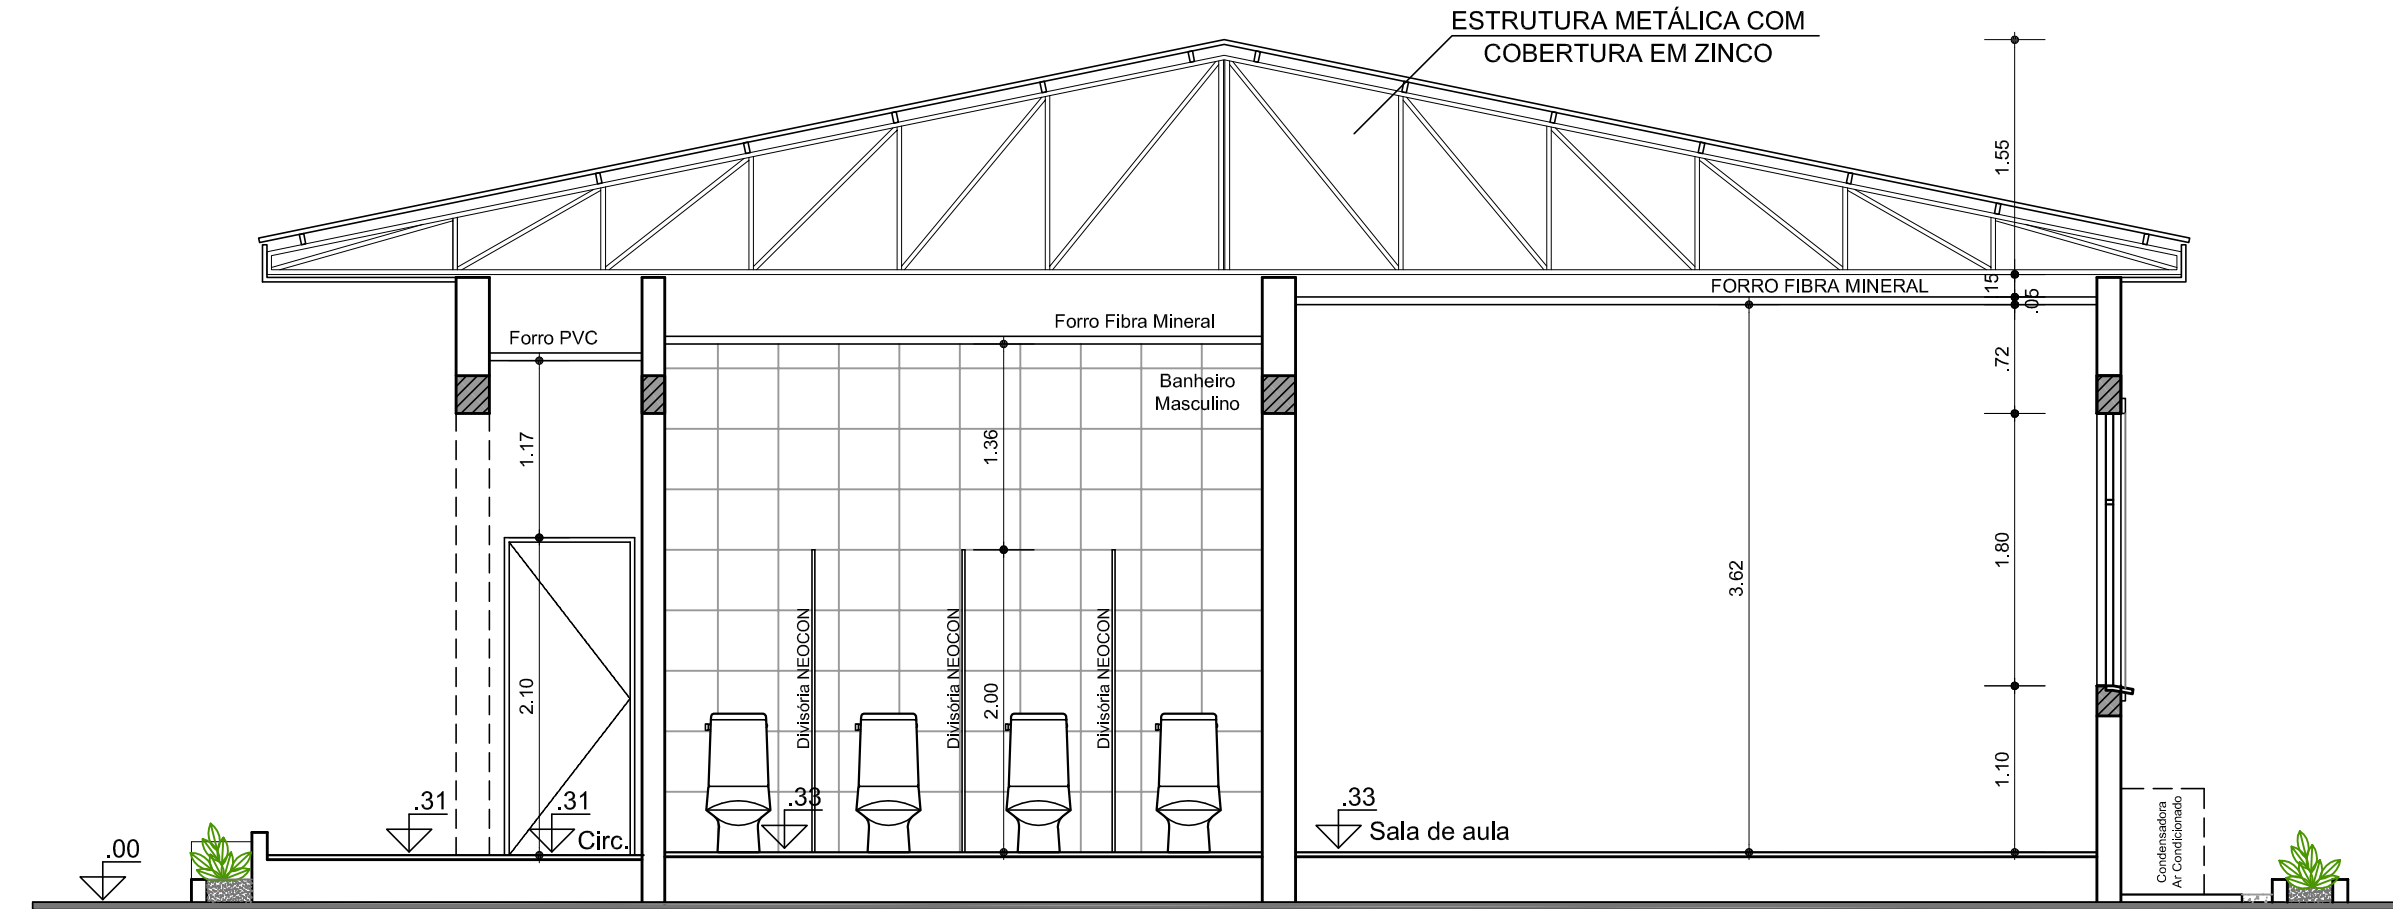

CORTE B-B'
ESCALA: 1/50

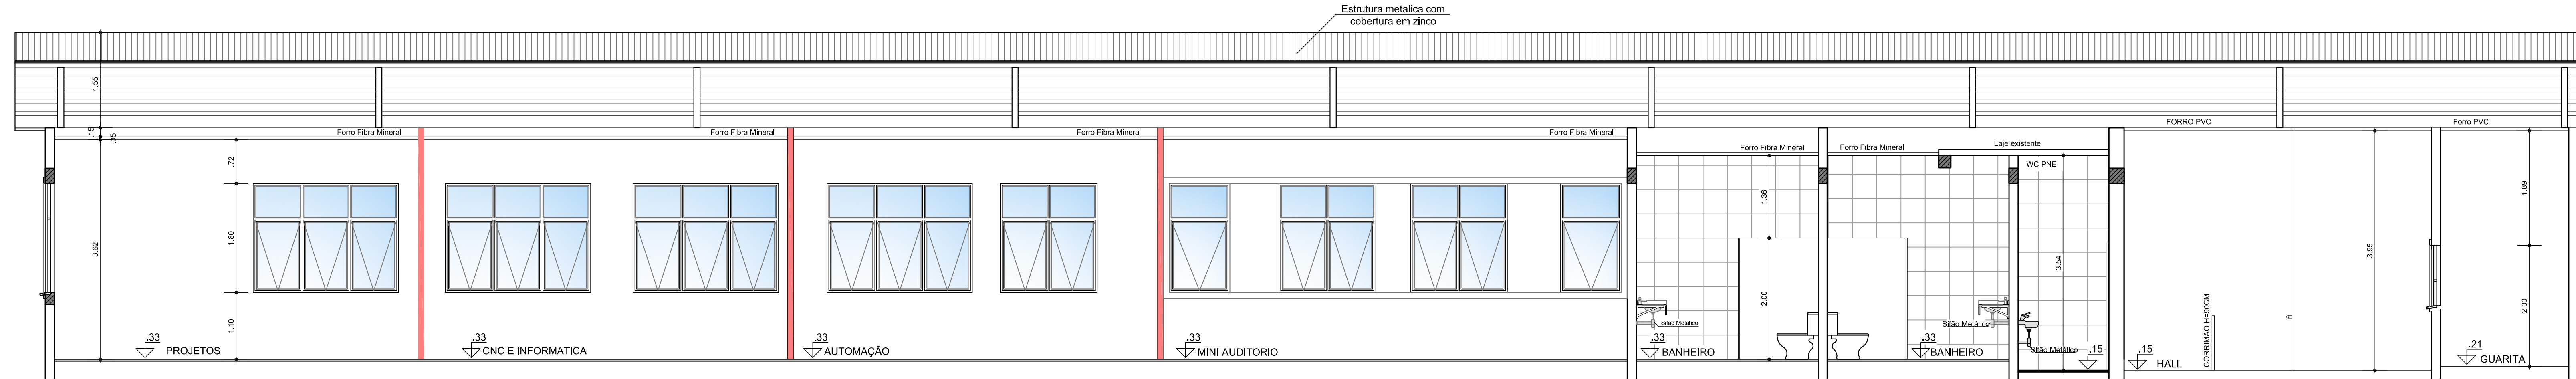

CORTE C-C'
ESCALA: 1/50

 INSTITUTO FEDERAL Sul-rio-grandense Câmpus Avançado Novo Hamburgo			Rua Pinheiro Machado, 205 - Bairro Industrial CEP: 93320-490 - Novo Hamburgo/RS (51) 99137.9601 - nh-cga@ifrsul.edu.br		
RESPONSÁVEL TÉCNICO PROJETO	RESPONSÁVEL TÉCNICO EXECUÇÃO	PROPRIETÁRIO			
BLOCO 4 - CÂMPUS AVANÇADO NOVO HAMBURGO RUA PINHEIRO MACHADO, 205 - NOVO HAMBURGO/RS					
PROJETO ARQUITETÔNICO					
REFORMA E ADAPTAÇÕES - BLOCO 04 - ETAPA 04 SALAS DE AULA, LABORATÓRIOS E GUARITA: CORTE AA', BB' E CC'					
DESENHO RENATA / CAROLINE	DATA JULHO/2018	ESCALA INDICADA	PRANCHA PAR 004/011		