


PLANILHA DE ESQUADRIAS – JANELAS					
TIPO	NOMENCLATURA	DIMENSÕES	VIDRO	Qty.	LOCAIS
JBA1	JANELA BASCULANTE DE ALUMÍNIO	1.60x0.60	LISO TRANSP. 4mm	07	PROJETOS, CNC, AUTOMAÇÃO, MINI AUDITÓRIO
JBA2	JANELA BASCULANTE DE ALUMÍNIO	1.00x0.60	LISO TRANSP. 4mm	04	PROJETOS, CNC, AUTOMAÇÃO, WC MASCULINO
JBA3	JANELA BASCULANTE DE ALUMÍNIO	1.80x0.60	LISO TRANSP. 4mm	04	MINI AUDITÓRIO, WC FEMININO E WC MASCULINO
JBA4	JANELA BASCULANTE DE ALUMÍNIO	1.50x0.60	PONTILHADO 4mm	02	WC'S PNE
JMA1	JANELA MAXIAR COM BANDEIRA FIXA DE ALUMÍNIO	2.40x1.80	LISO TRANSP. 4mm	07	PROJETOS, CNC, AUTOMAÇÃO, SALA DE AULA
JMA2	JANELA MAXIAR COM BANDEIRA FIXA DE ALUMÍNIO	1.60x1.80	LISO TRANSP. 4mm	05	AUTOMAÇÃO, MINI AUDITÓRIO, SALA DE AULA
JMA3	JANELA MAXIAR COM BANDEIRA FIXA DE ALUMÍNIO	1.00x1.80	LISO TRANSP. 4mm	02	SALA DE AULA
JCA1	JANELA DE CORRER DE ALUMÍNIO	1.00x1.00	LISO TRANSP. 4mm	01	GUARITA
JCA2	JANELA DE CORRER DE ALUMÍNIO	.97x1.00	LISO TRANSP. 4mm	01	GUARITA
JCA3	JANELA DE CORRER DE ALUMÍNIO	1.10x1.10	LISO TRANSP. 4mm	01	CIRCULAÇÃO DA GUARITA
JFV	JANELA FIXA DE VIDRO ARAMADO, CAIXILHO EM ALUMÍNIO	1.53x2.00	LISO TRANSP. 7mm	01	CIRCULAÇÃO DA GUARITA
* TODOS OS VIDROS DOS BANHEIROS SERÃO DO TIPO PONTILHADO 4mm					

PLANILHA DE ESQUADRIAS – PORTAS					
TIPO	NOMENCLATURA	DIMENSÕES	VIDRO	Qty.	LOCAIS
PM1	PORTA EXTERNA DE MADEIRA COM VISOR 2FLS.	1.60x2.10	LISO TRANSP. 4mm	04	ENTRADA DAS SALAS FACHADA OESTE
PM2	PORTA EXTERNA DE MADEIRA	0.80x2.10	–	02	ENTRADA DOS SANITÁRIOS
PM3	PORTA EXTERNA DE MADEIRA DE CORRER COM PUXADOR	0.80x2.10	–	02	ENTRADA DOS SANITÁRIOS PNE
PM4	PORTA EXTERNA DE MADEIRA COM VISOR	0.90x2.10	LISO TRANSP. 4mm	01	ENTRADA DA SALA DE AULA
PM5	PORTA EXTERNA DE MADEIRA	0.79x2.00	–	01	ENTRADA DA GUARITA
PVA1	PORTA VENEZIANA VAZADA DE ALUMÍNIO	0.60x2.10	–	01	ENTRADA DO DEPÓSITO
* OS VISORES DAS PORTAS TERÃO DIMENSÃO DE 50X30cm					

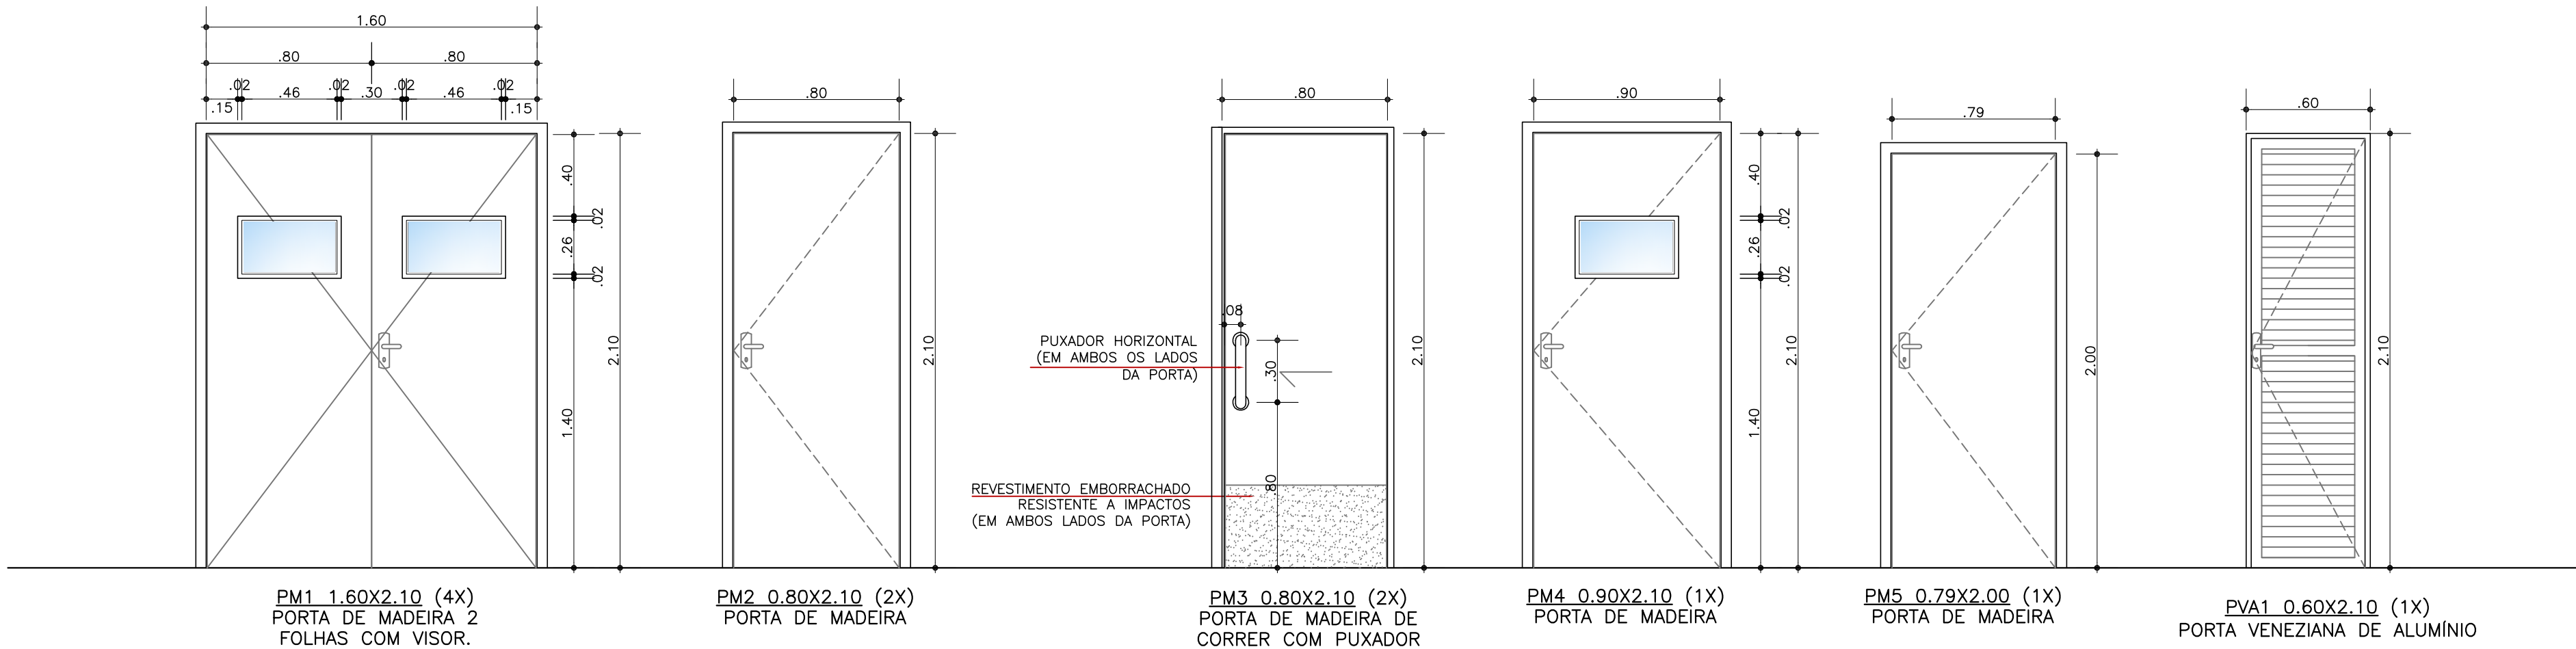

DETALHAMENTO ESQUADRIAS  
ESCALA: 1/25

**INSTITUTO FEDERAL**  
Sul-rio-grandense  
Campus Avançado Novo Hamburgo

Rua Pinheiro Machado, 205 - Bairro Industrial  
CEP 93320-490 - Novo Hamburgo/RS  
(51) 99137.9601 - nh-cga@ifsul.edu.br

RESPONSÁVEL TÉCNICO  
PROJETO

RESPONSÁVEL TÉCNICO  
EXECUÇÃO

PROPRIETÁRIO

**BLOCO 4 - CÂMPUS AVANÇADO NOVO HAMBURGO**  
RUA PINHEIRO MACHADO, 205 - NOVO HAMBURGO/RS

**PROJETO ARQUITETÔNICO**

ÁREA DA OBRA  
605,51 m²

REFORMA E ADAPTAÇÕES - BLOCO 04 - ETAPA 04  
SALAS DE AULA, LABORATÓRIOS E GUARITA:  
DETALHAMENTO ESQUADRIAS

VISTO

OBRA  
CNH 001/2018

DESENHO  
RENATA / CAROLINE

DATA  
JULHO/2018

ESCALA  
INDICADA

PRANCHA  
**PAR 010/011**