




Corrimão 05 (Fixo à parede) - Vista Frontal
ESCALA: 1/20

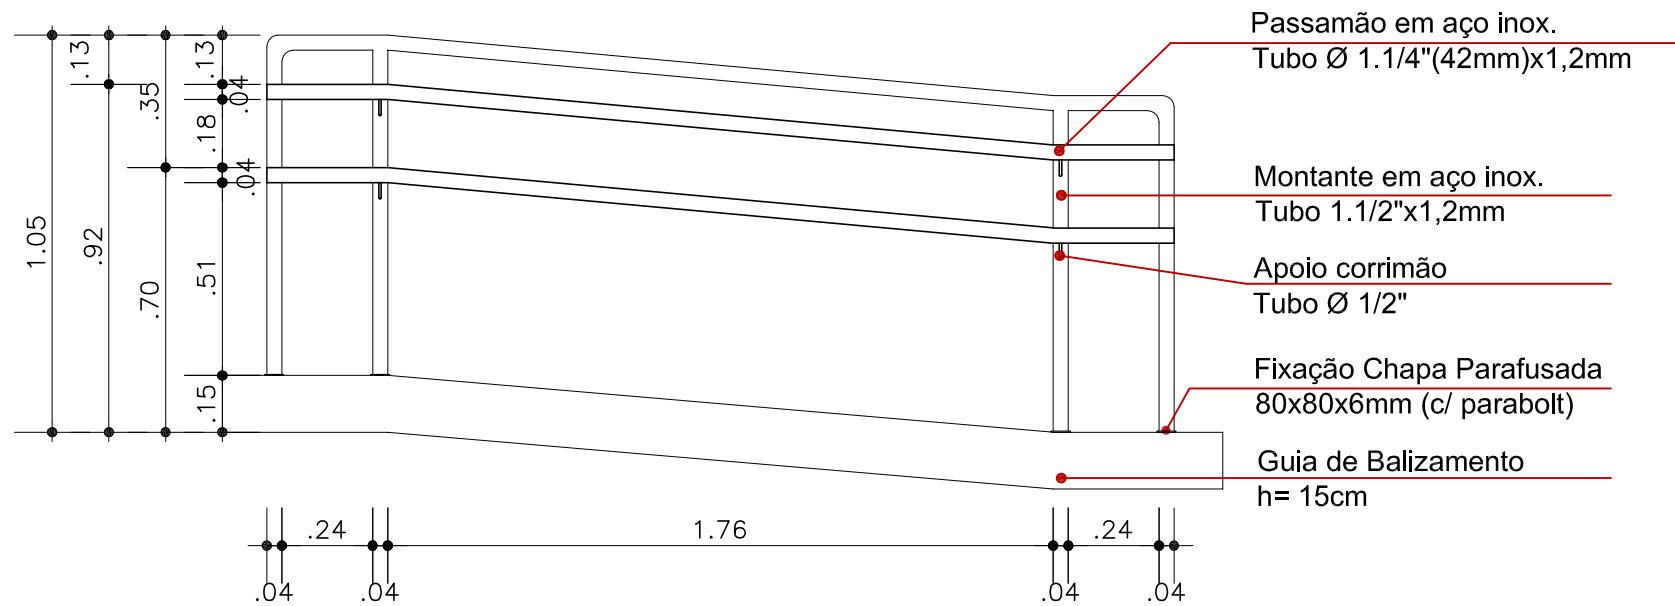


Corrimão 04 (Fixado no Chão) - Vista Frontal
ESCALA: 1/20

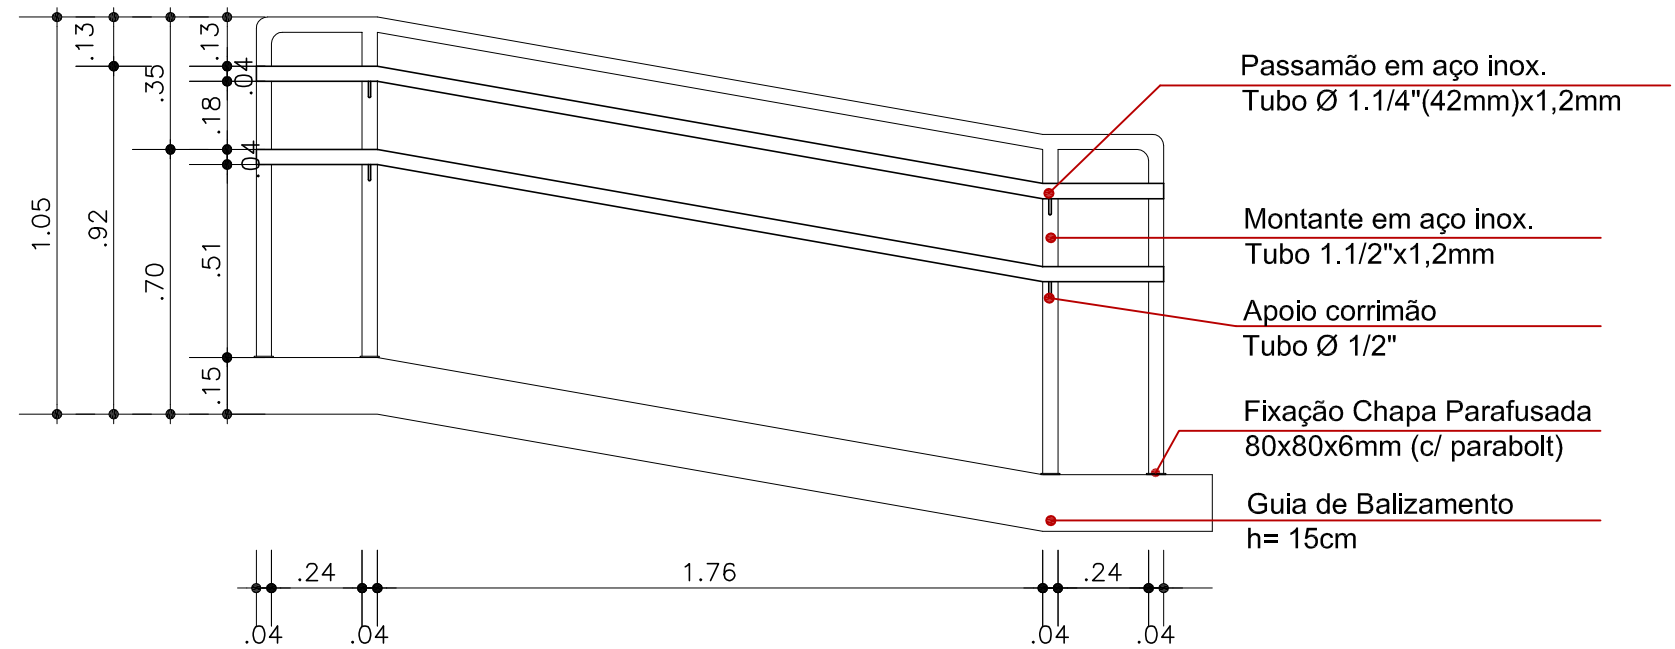


Corrimão 03 (Fixado no Chão) - Vista Frontal
ESCALA: 1/20

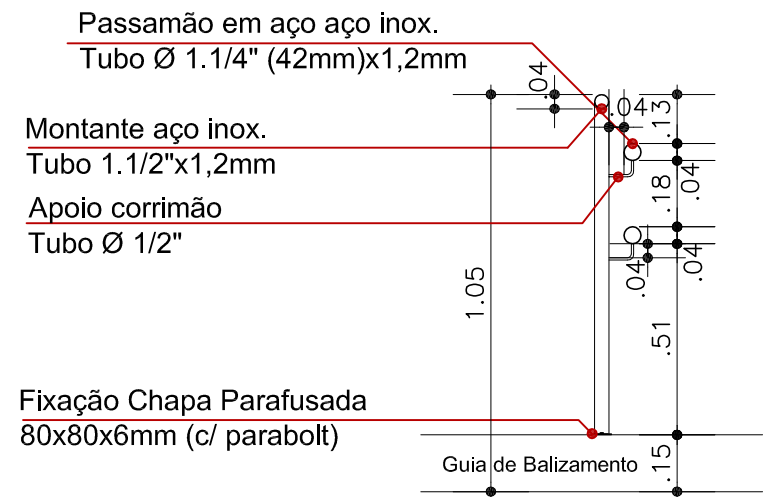


Corte Geral Corrimão 01,03,04
ESCALA: 1/20

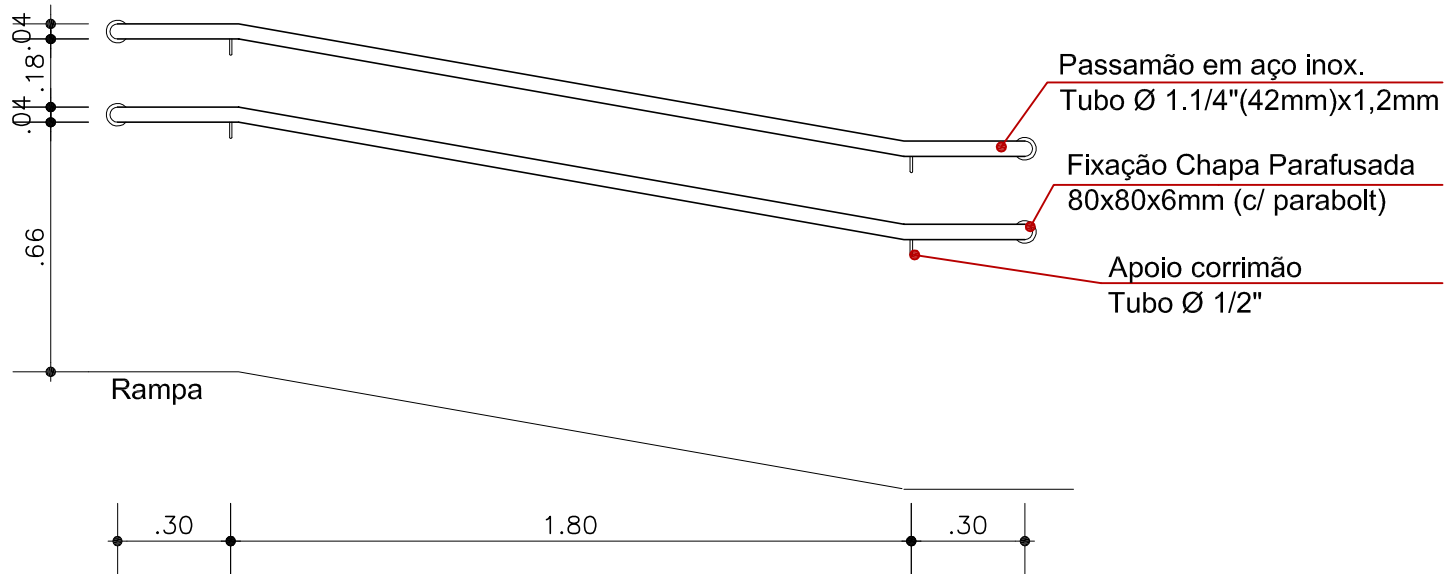

Corrimão 06 (Fixo à parede) - Vista Frontal
ESCALA: 1/20

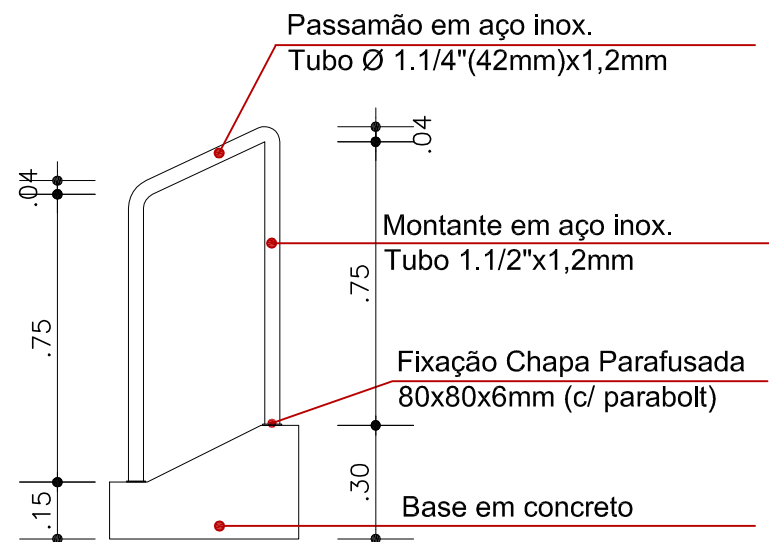

Corrimão 02 (Fixado no chão) - Vista Lateral
ESCALA: 1/20

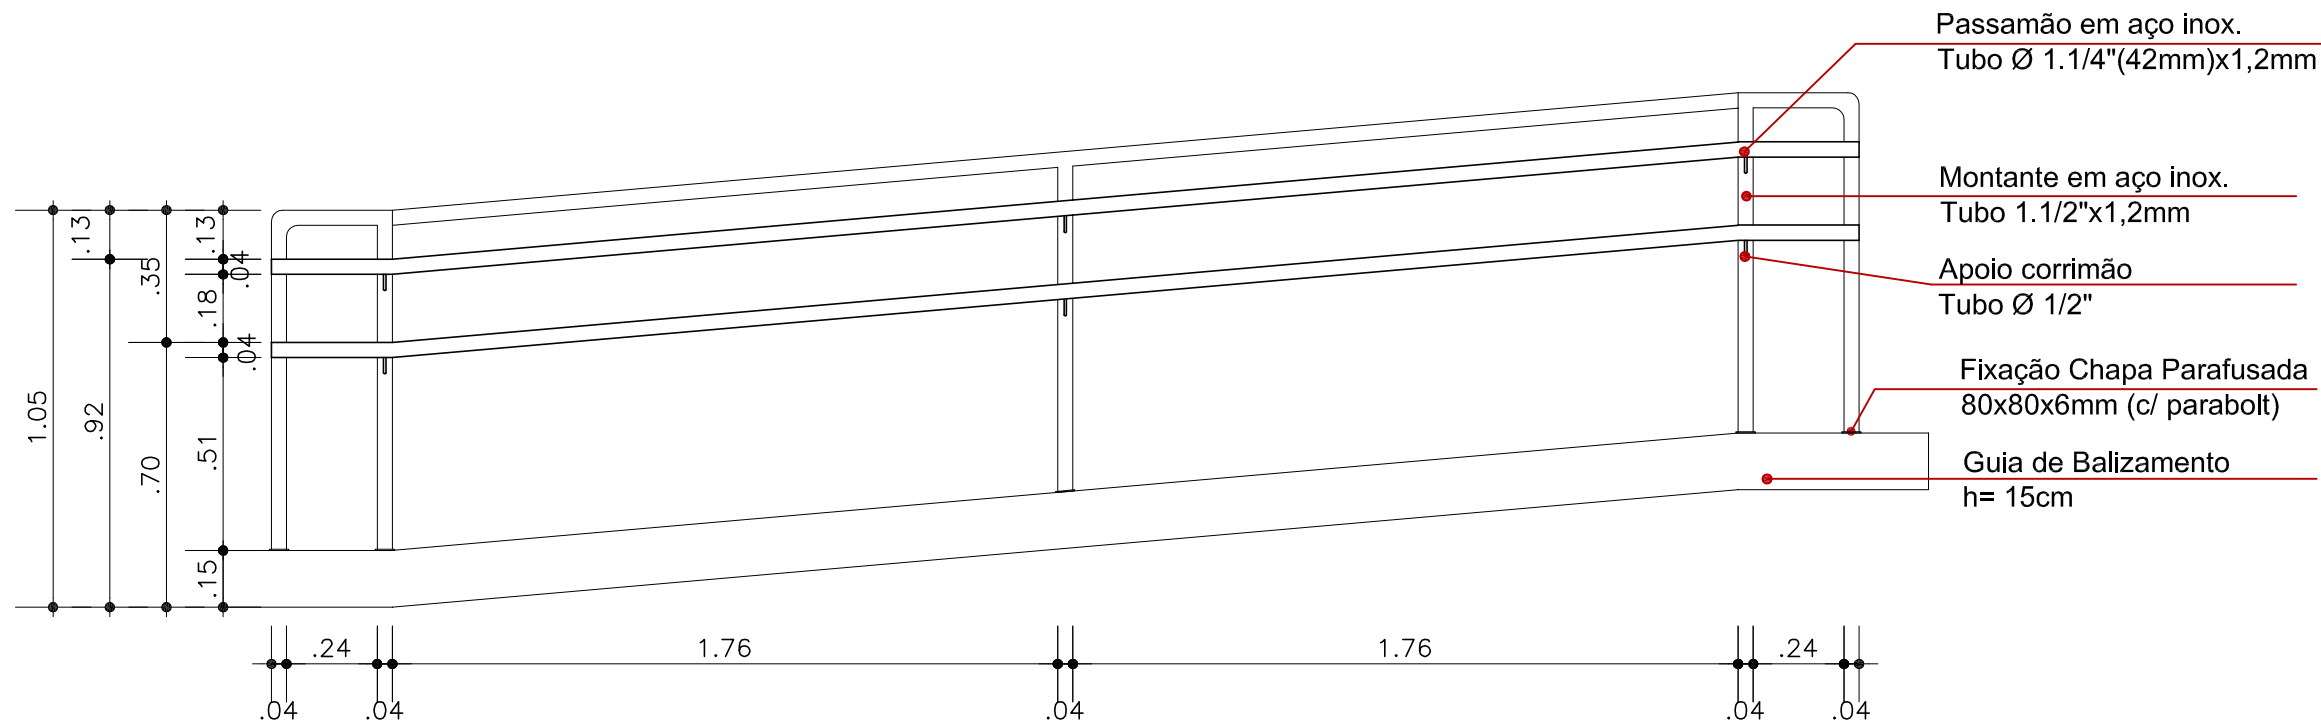

Corrimão 01 (Fixado no Chão) - Vista Frontal
ESCALA: 1/20



INSTITUTO FEDERAL
Sul-rio-grandense
Câmpus Avançado Novo Hamburgo

Rua Pinheiro Machado, 205 - Bairro Industrial
CEP 93320-490 - Novo Hamburgo/RS
(51) 99137.9601 - nh-cga@ifsul.edu.br

RESPONSÁVEL TÉCNICO PROJETO	RESPONSÁVEL TÉCNICO EXECUÇÃO	PROPRIETÁRIO
BLOCO 4 - CÂMPUS AVANÇADO NOVO HAMBURGO RUA PINHEIRO MACHADO, 205 - NOVO HAMBURGO/RS		
PROJETO ARQUITETÔNICO		ÁREA DA OBRA 605,51 m²
REFORMA E ADAPTAÇÕES - BLOCO 04 - ETAPA 04 SALAS DE AULA, LABORATÓRIOS E GUARITA: DETALHAMENTO CORRIMÃOS		VISTO
DESENHO RENATA / CAROLINE		OBRA CNH 001/2018
DATA JULHO/2018	ESCALA INDICADA	PRANCHA PAR 011/011