



VISTA A  
ESC. 1/20

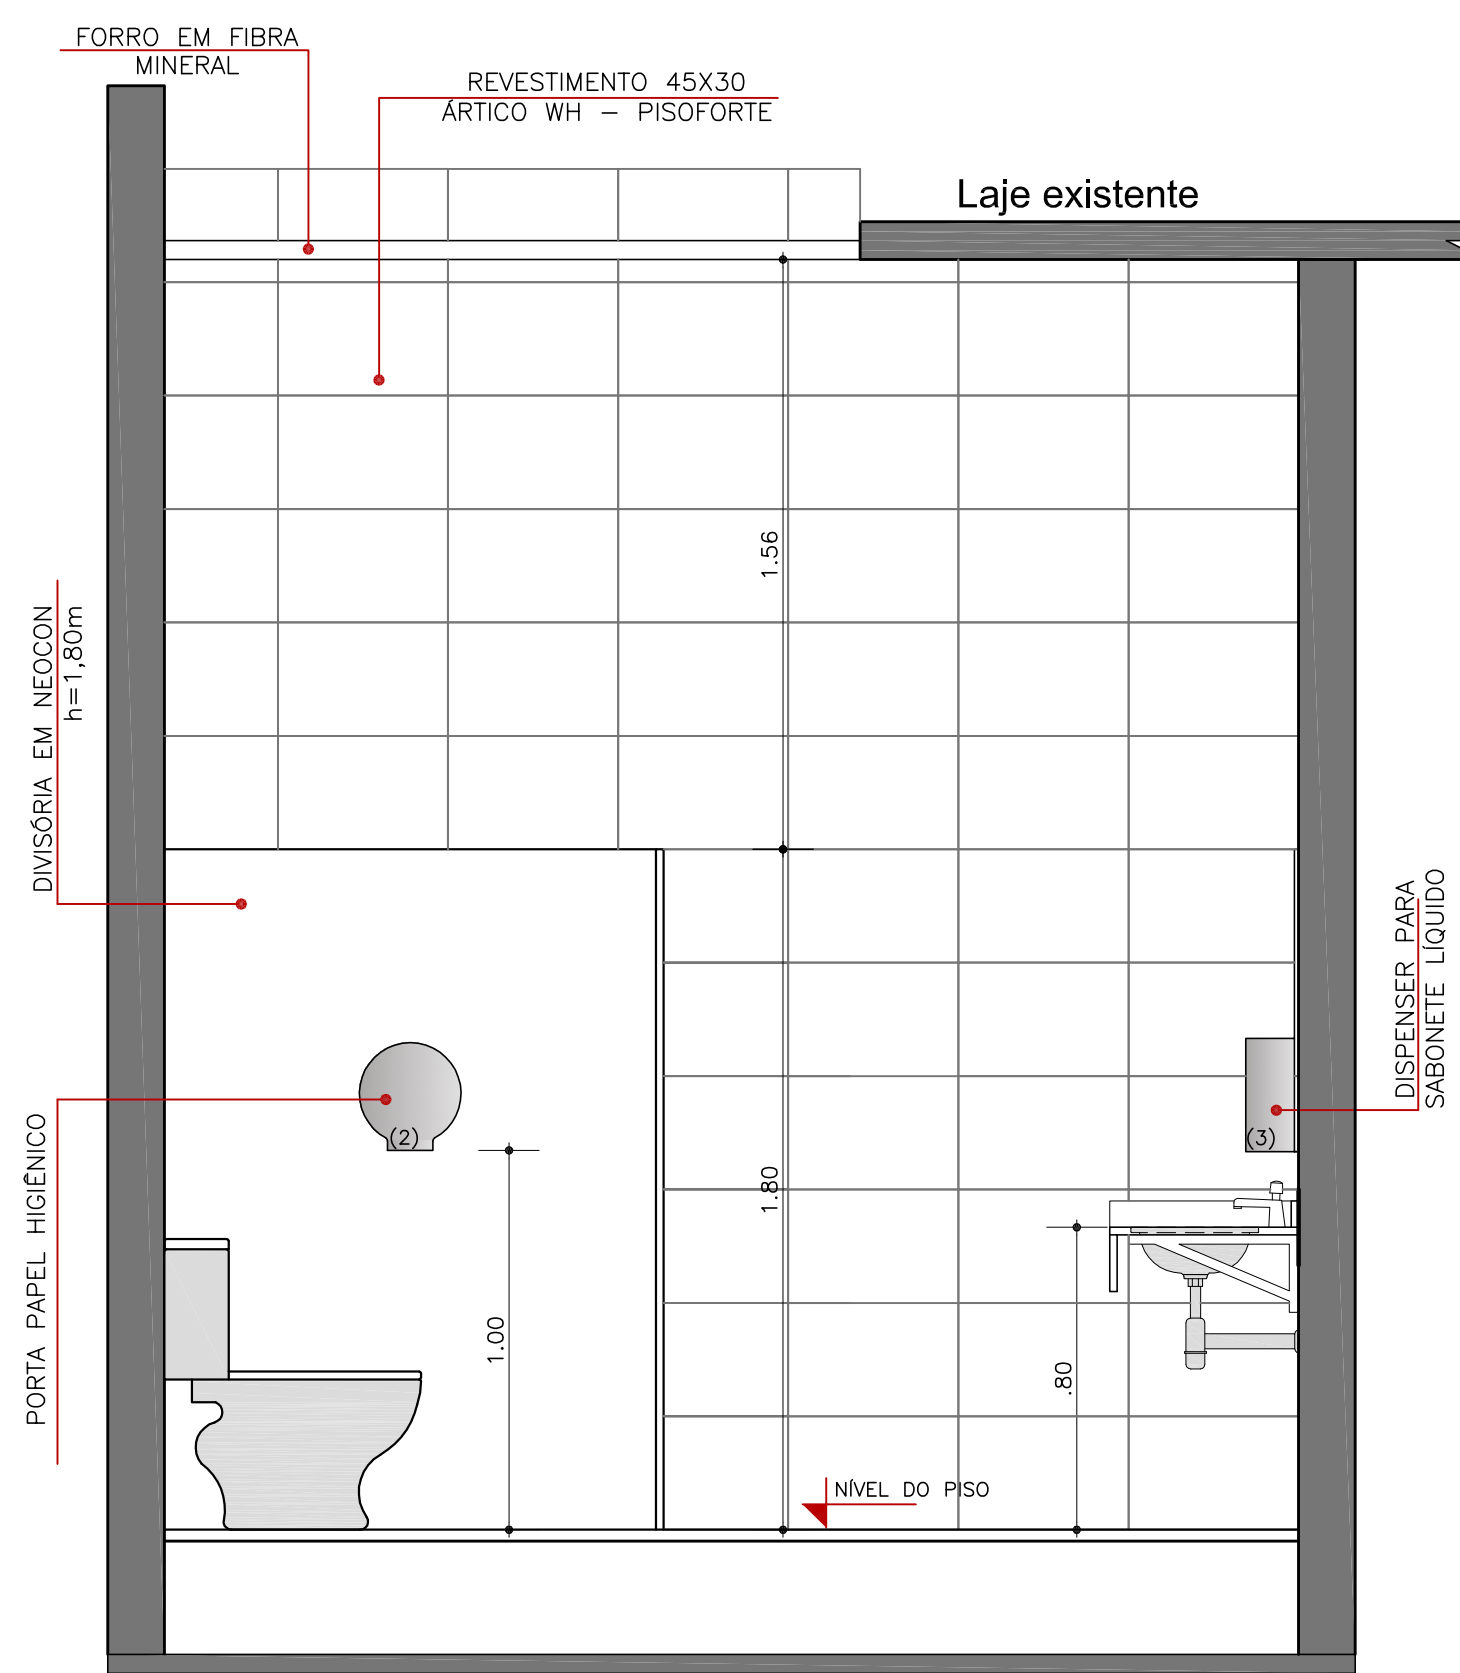


VISTA B  
ESC. 1/20


LEGENDA	
(1)	– PORTA PAPEL TOALHA
(2)	– PORTA PAPEL HIGIÊNICO
(3)	– DISPENSER PARA SABONETE LÍQUIDO

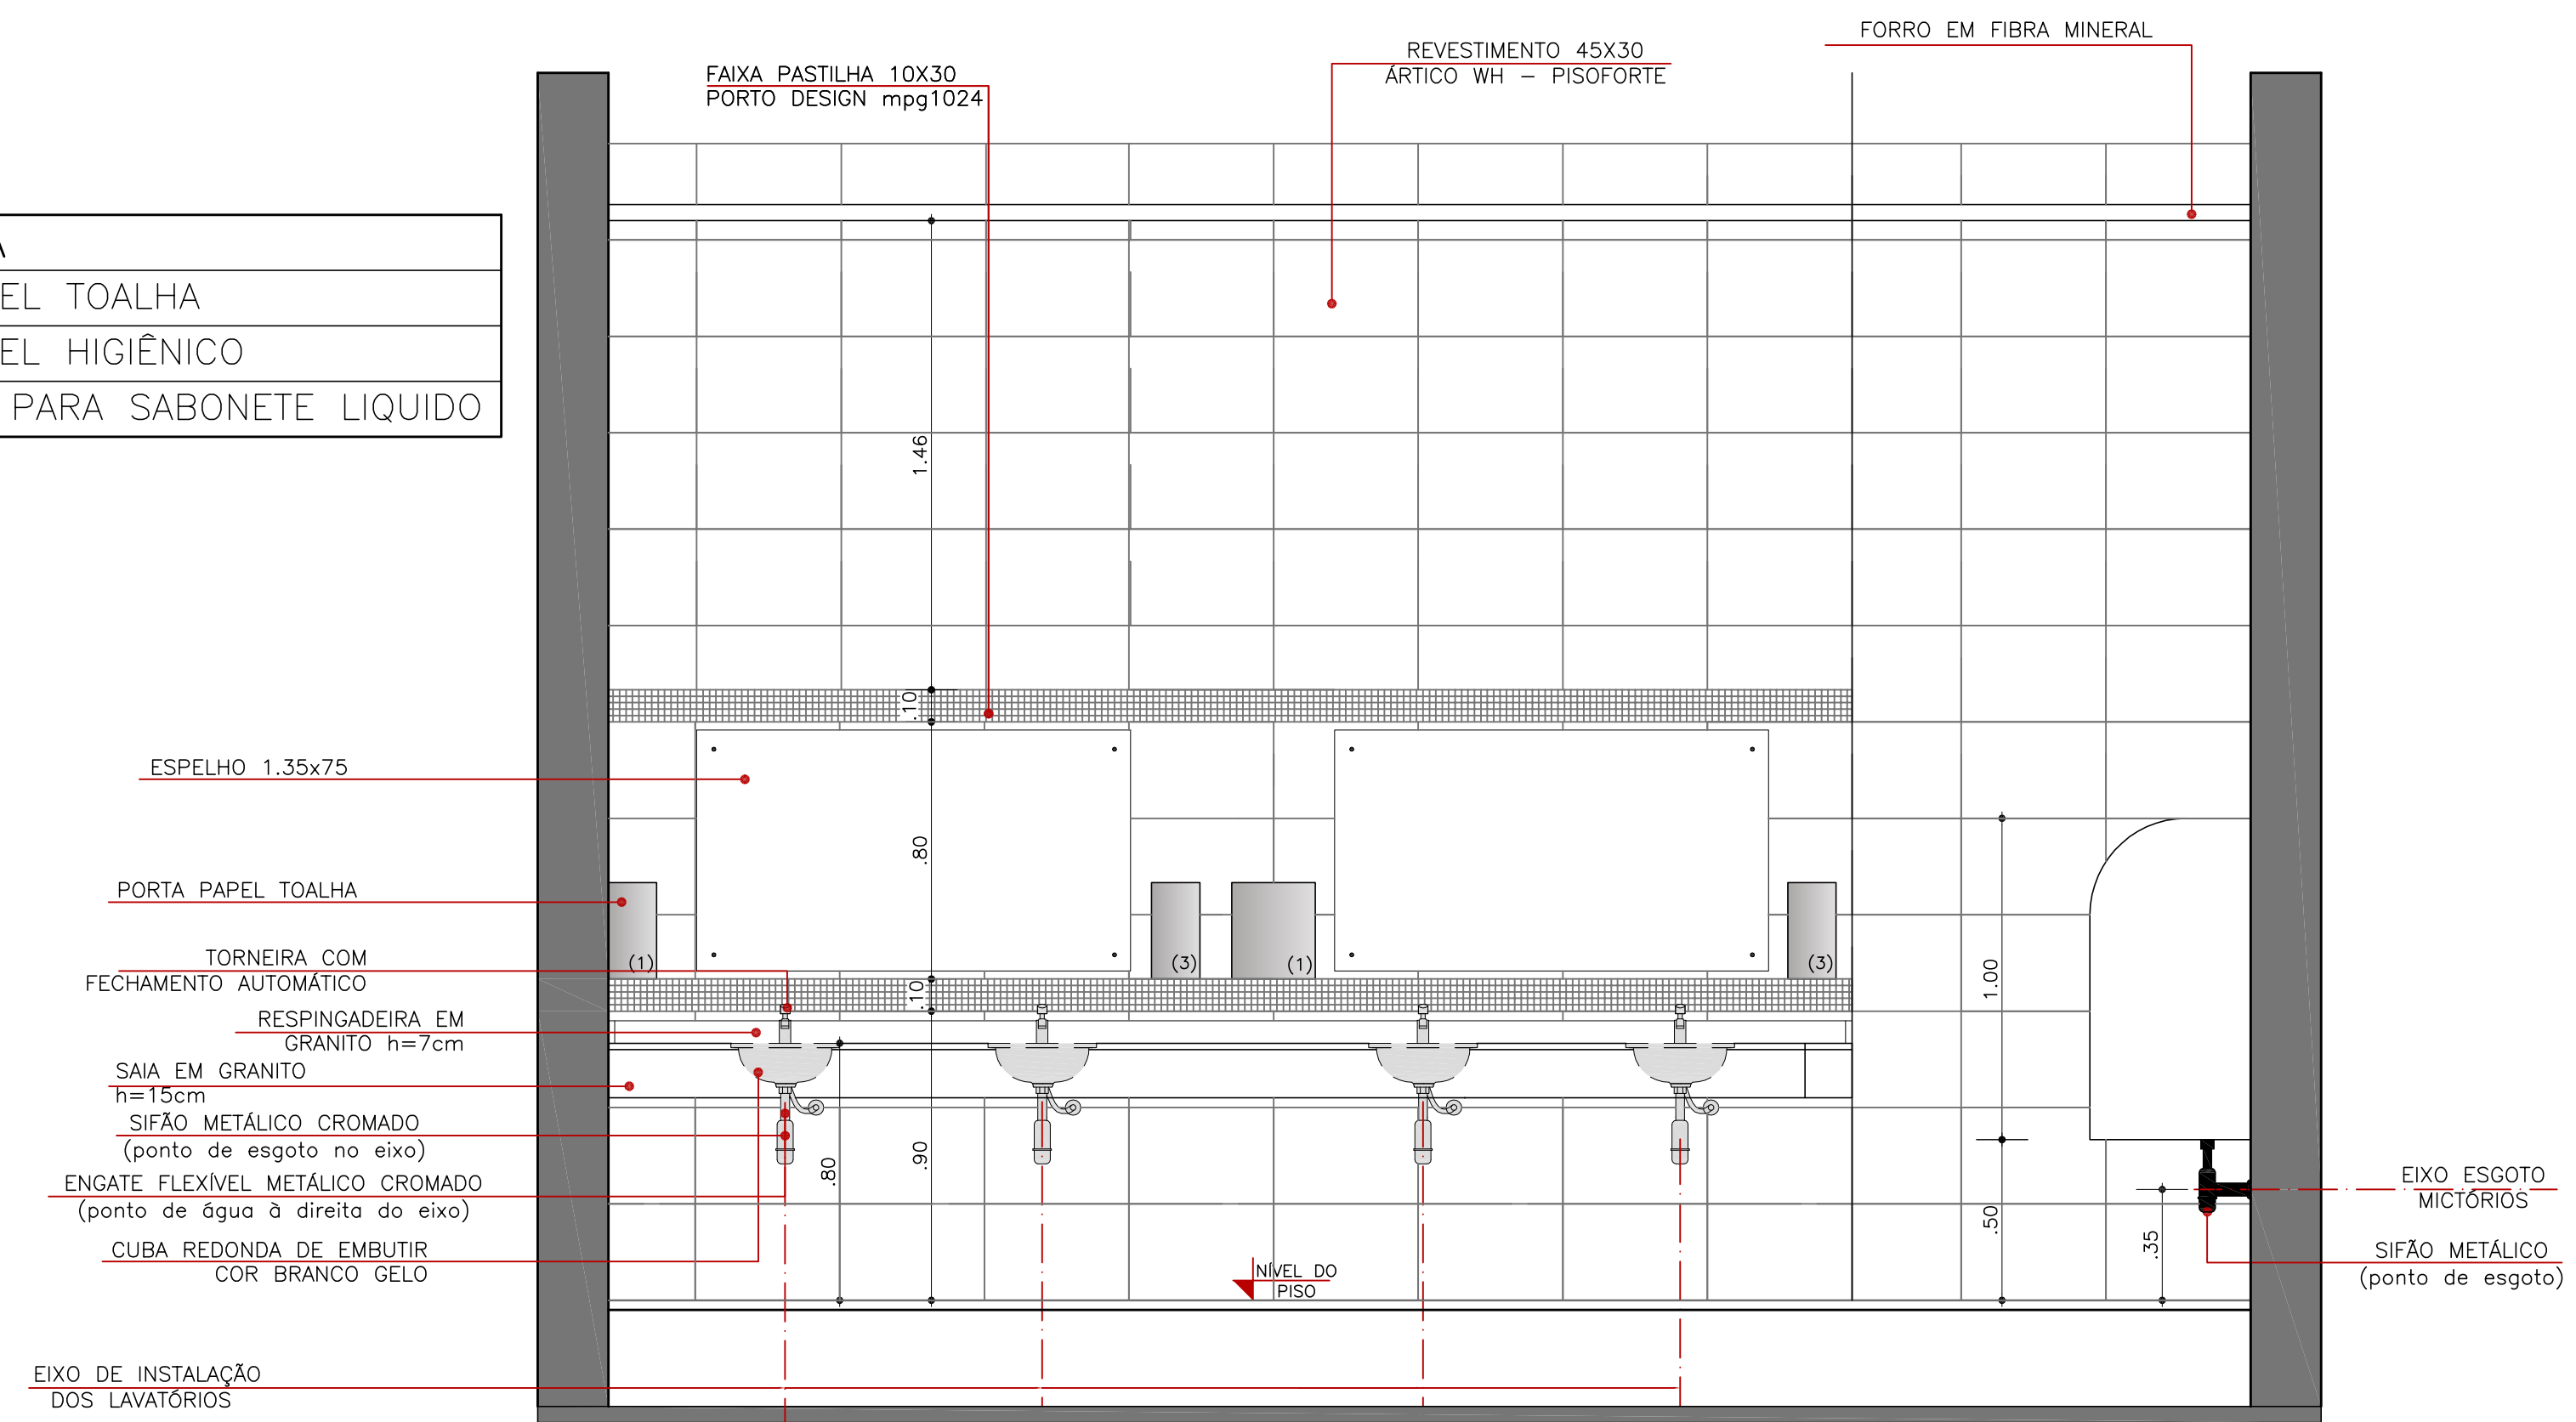


VISTA C  
ESC. 1/20

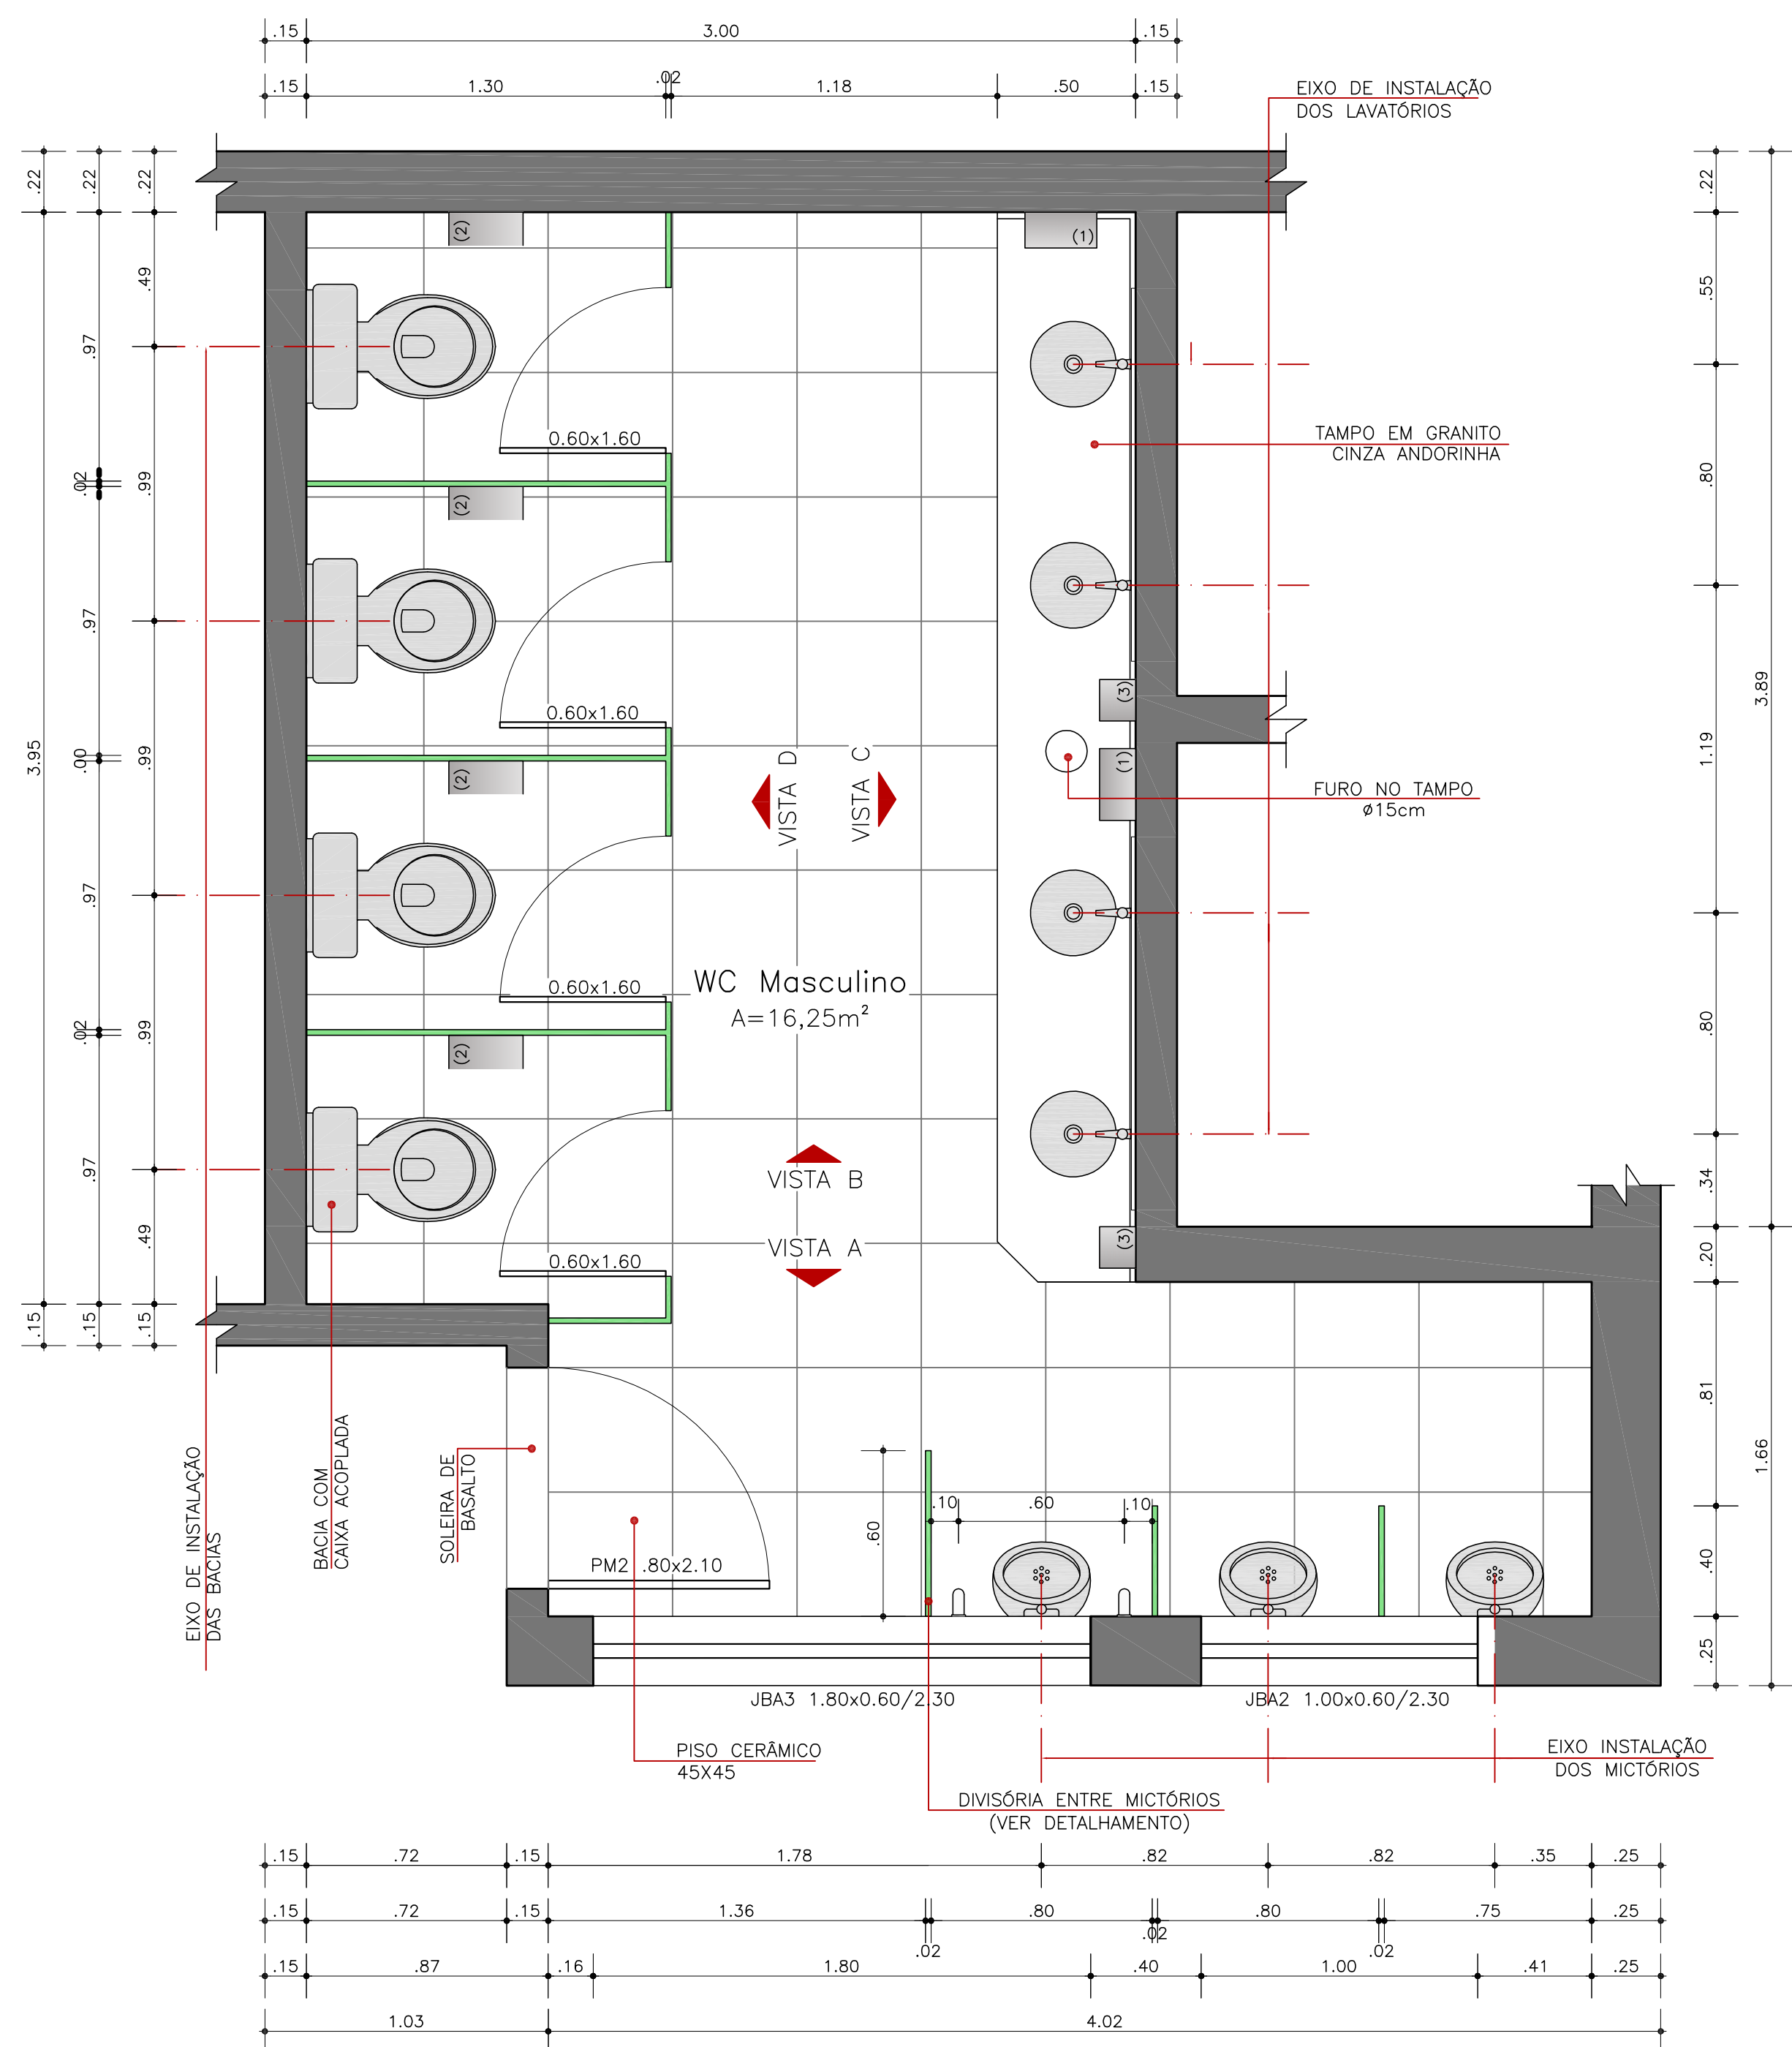


PLANTA BAIXA  
ESC. 1/20

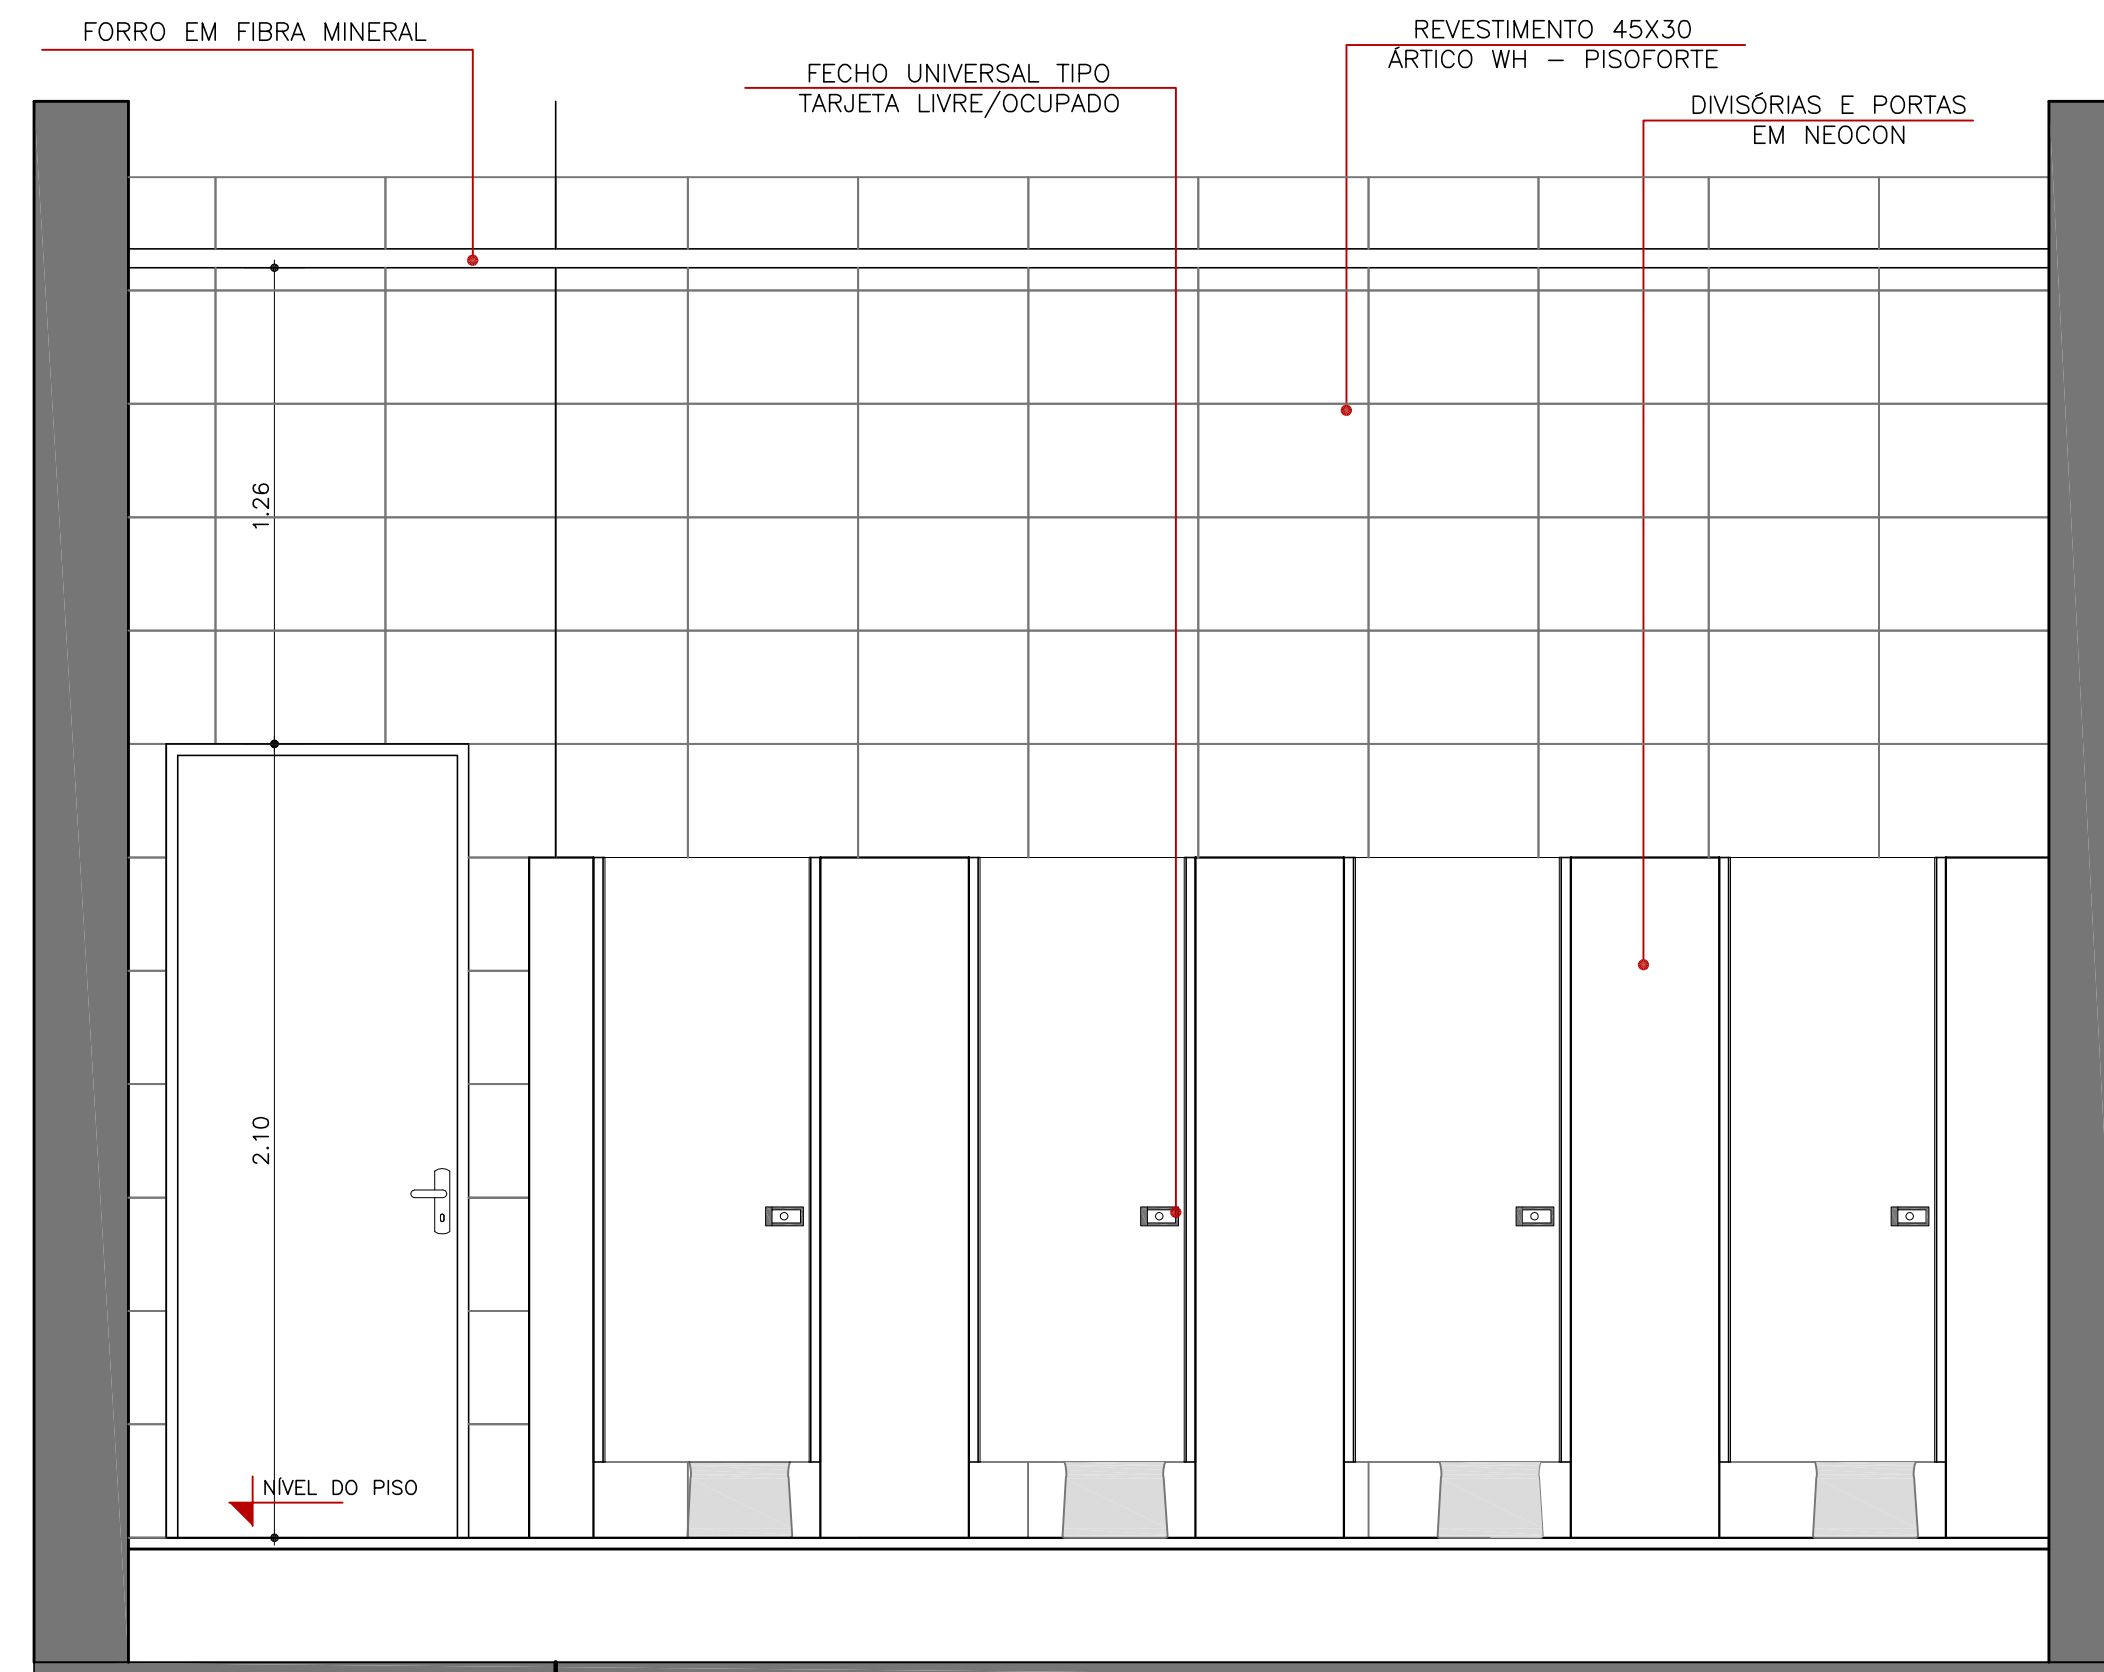


VISTA D  
ESC. 1/20

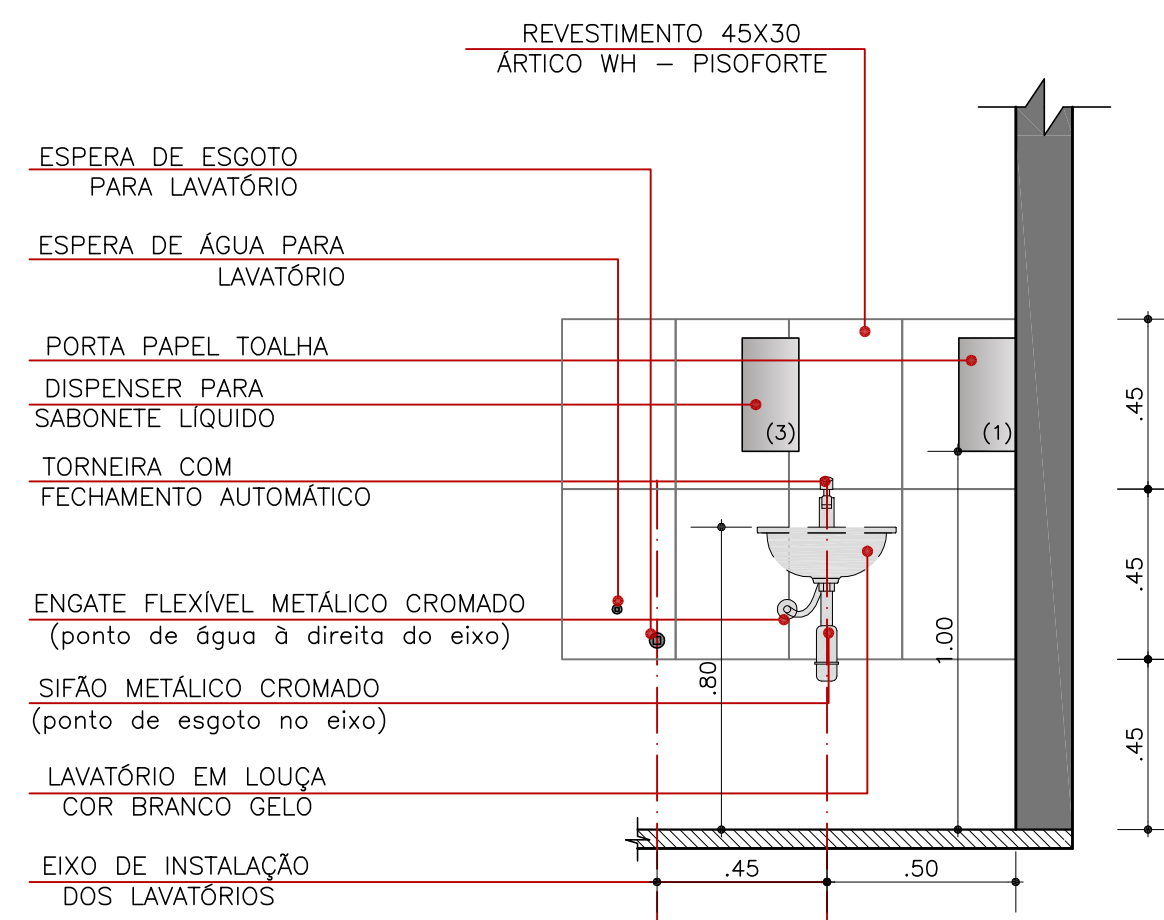

DETALHE LAVATÓRIOS  
SALAS DE AULA  
ESC. 1/20

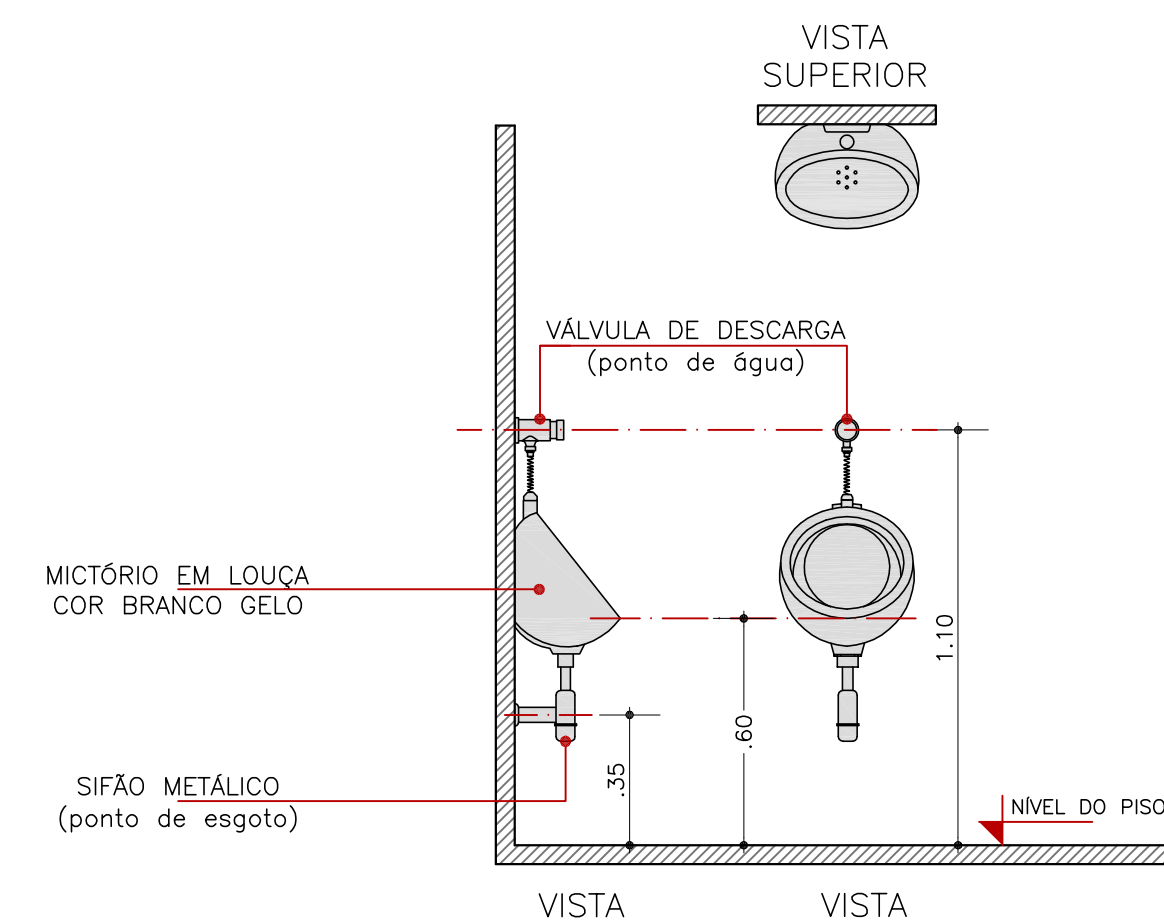

DETALHE MICTÓRIOS  
ESC. 1/20

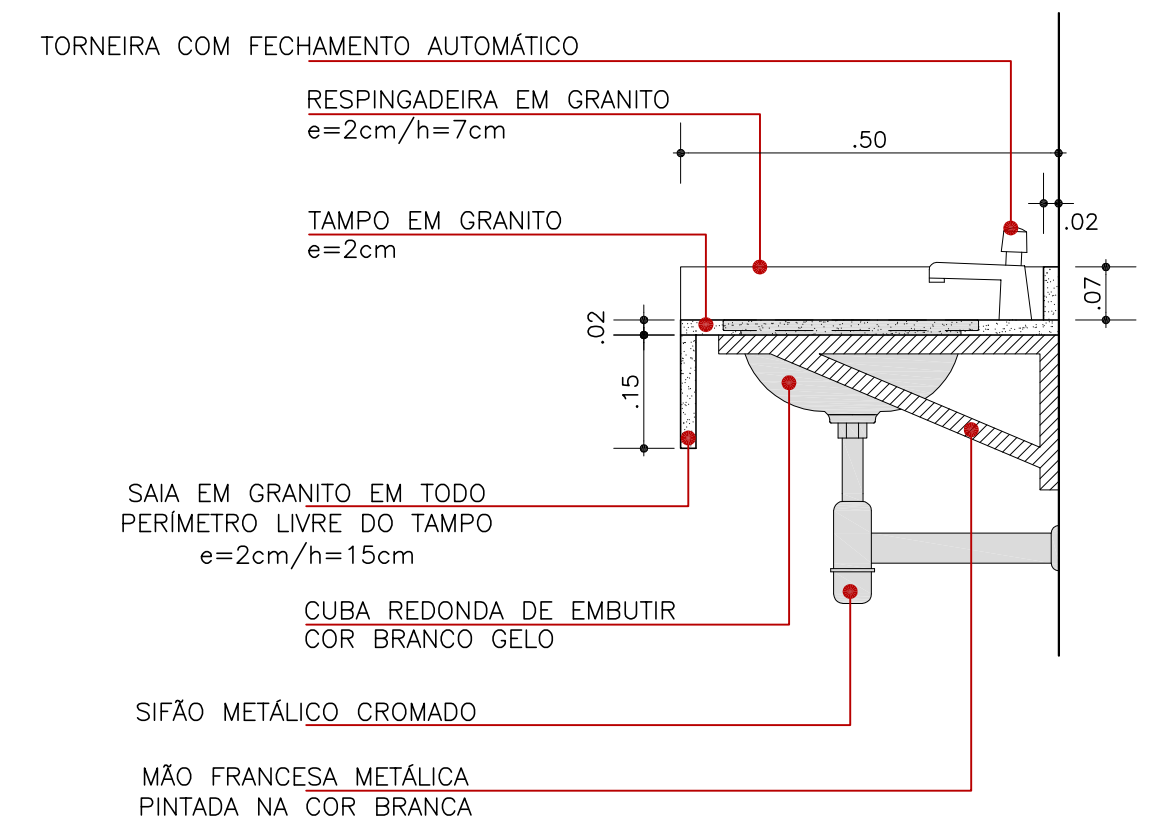

DETALHE LAVATÓRIO  
ESC. 1/10

**INSTITUTO FEDERAL**  
Sul-rio-grandense  
Campus Avançado Novo Hamburgo

Rua Pinheiro Machado, 205 - Bairro Industrial  
CEP 93320-400 - Novo Hamburgo/RS  
(51) 99137.8601 - nh-cga@ifsul.edu.br

RESPONSÁVEL TÉCNICO PROJETO

RESPONSÁVEL TÉCNICO EXECUÇÃO

PROPRIETÁRIO

**BLOCO 4 - CÂMPUS AVANÇADO NOVO HAMBURGO**  
RUA PINHEIRO MACHADO, 205 - NOVO HAMBURGO/RS

ÁREA DA OBRA  
605,51 m²

**PROJETO ARQUITETÔNICO**

VISTO

REFORMA E ADAPTAÇÕES - BLOCO 04 - ETAPA 04  
SALAS DE AULA, LABORATÓRIOS E GUARITA:  
DETALHAMENTO BANHEIRO MASculINO

OBRA  
CNH 001/2018

DESENHO  
RENATA / CAROLINE

DATA  
JULHO/2018

ESCALA  
INDICADA

PRANCHA  
PAR 008/011