



VISTA A
ESC. 1/20


LEGENDA
(1) - PORTA PAPEL TOALHA
(2) - PORTA PAPEL HIGIÊNICO
(3) - DISPENSER PARA SABONETE LIQUIDO

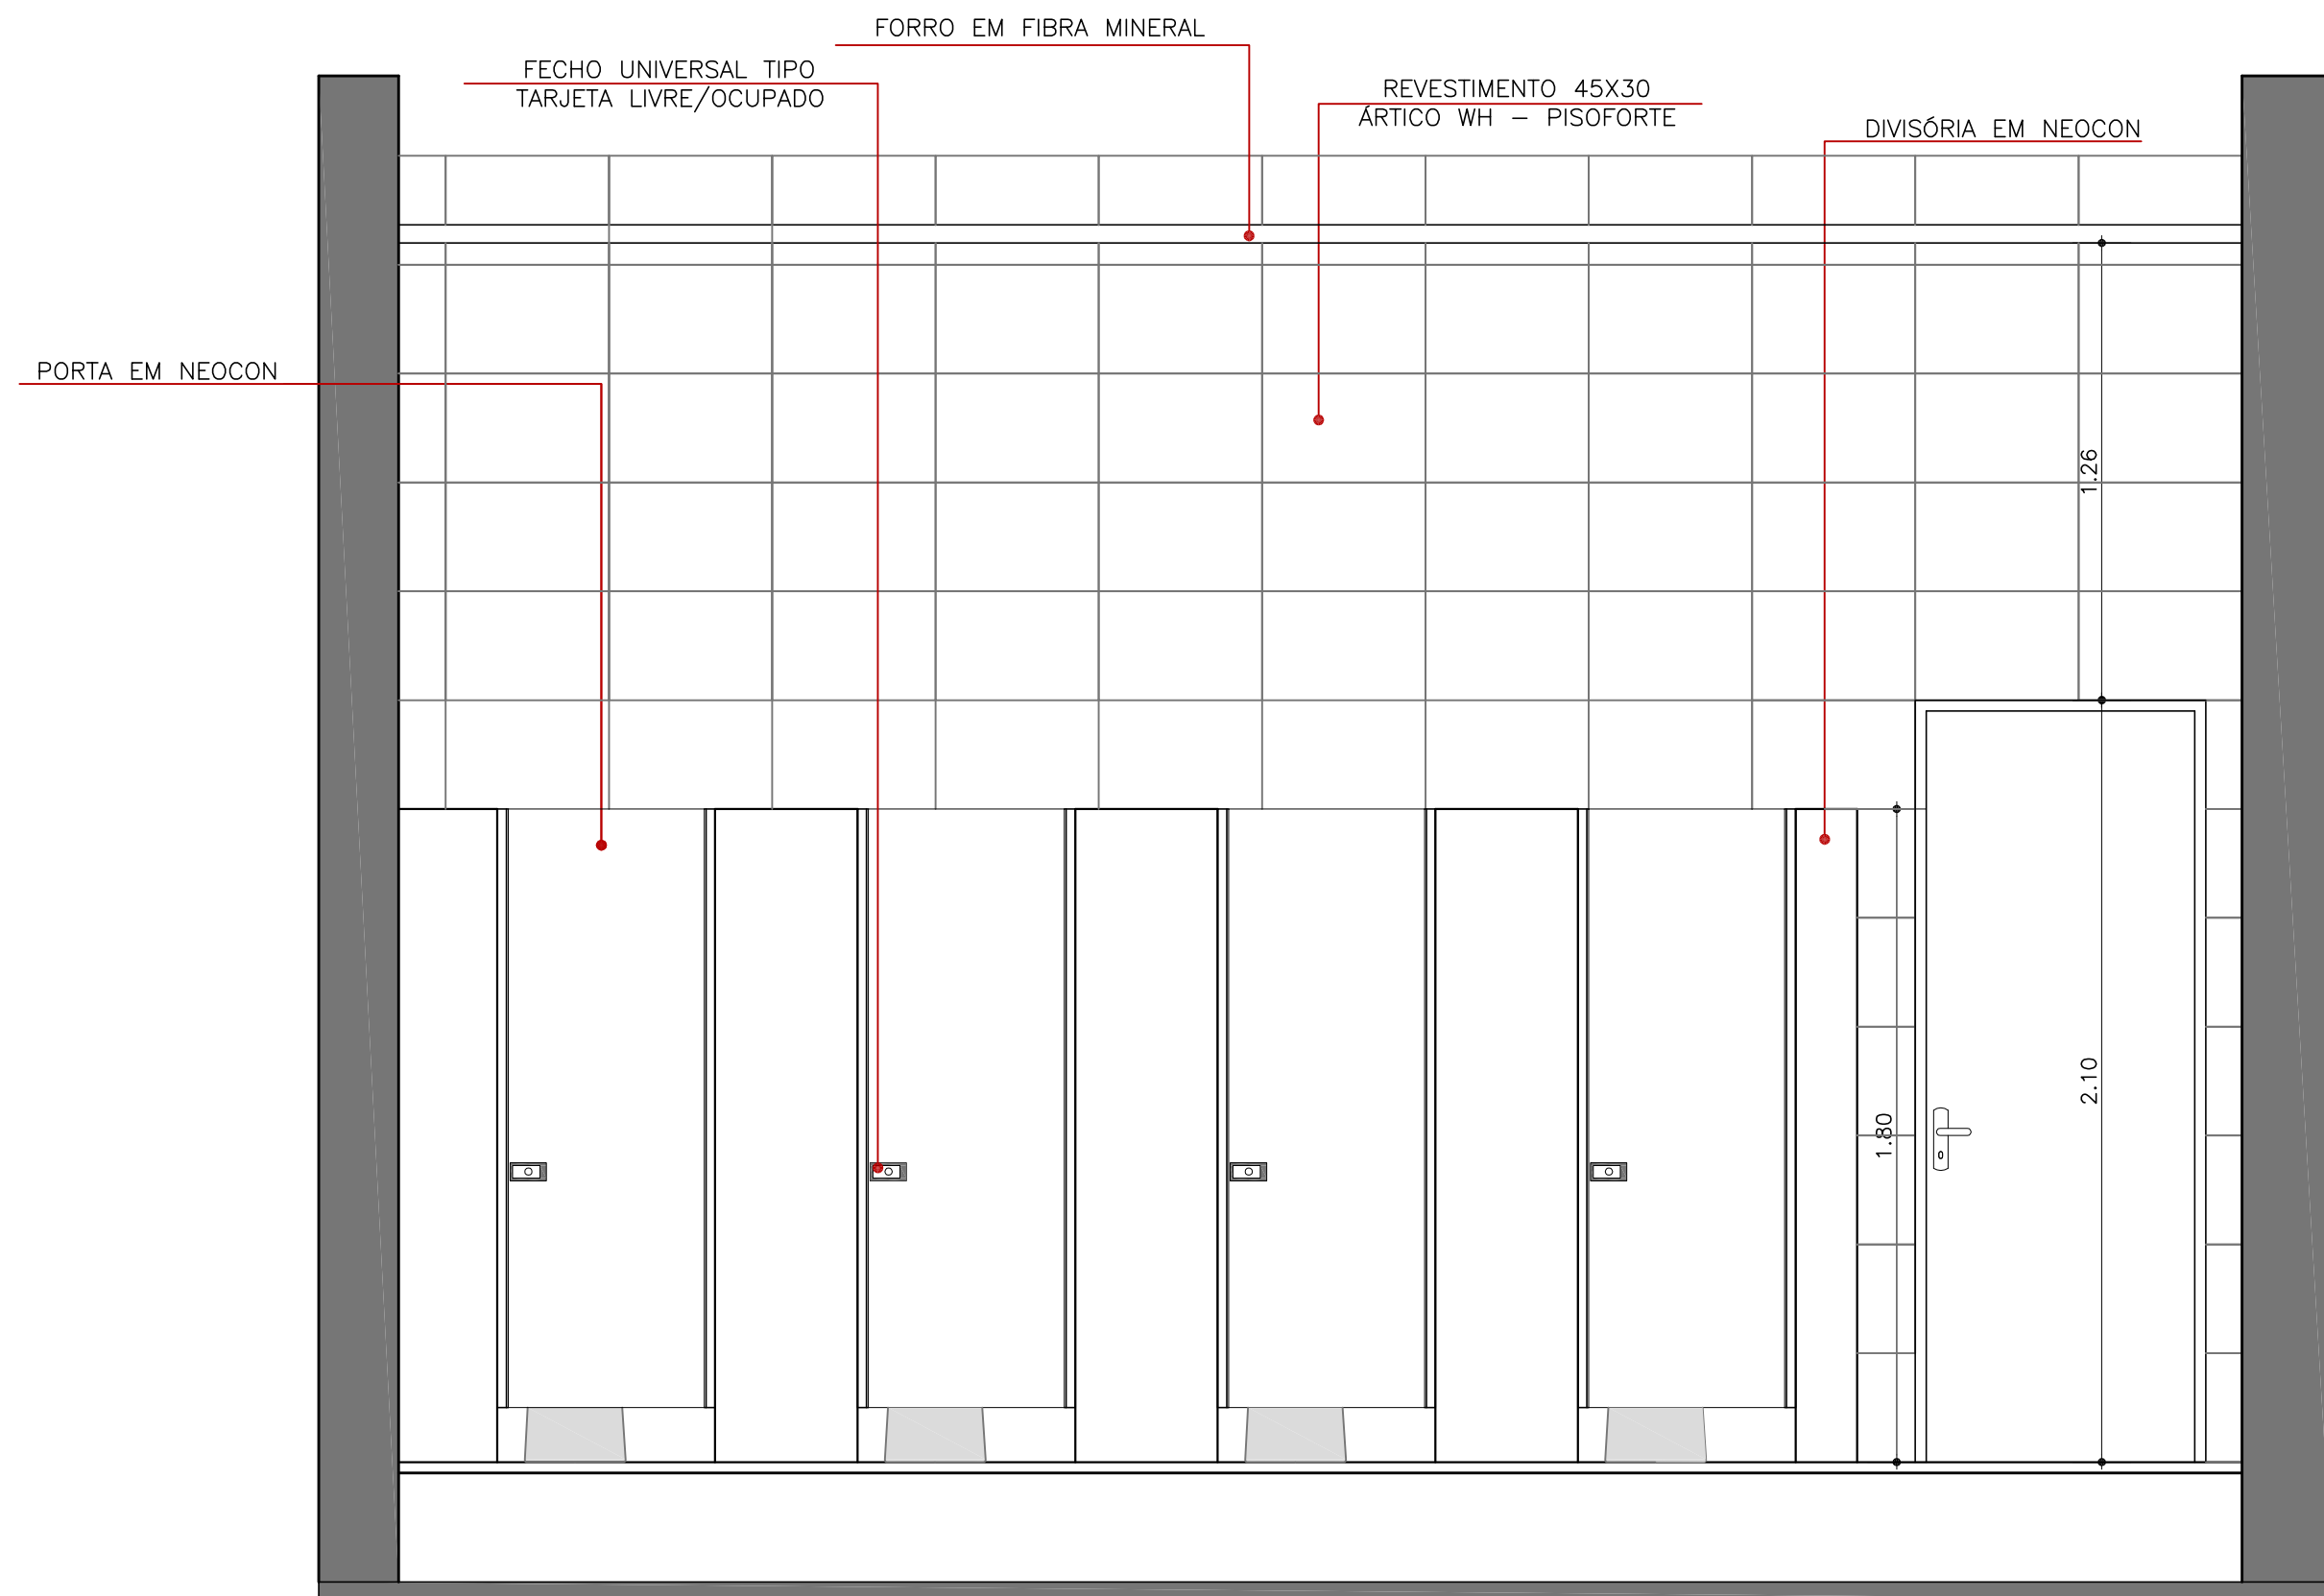


VISTA C
ESC. 1/20

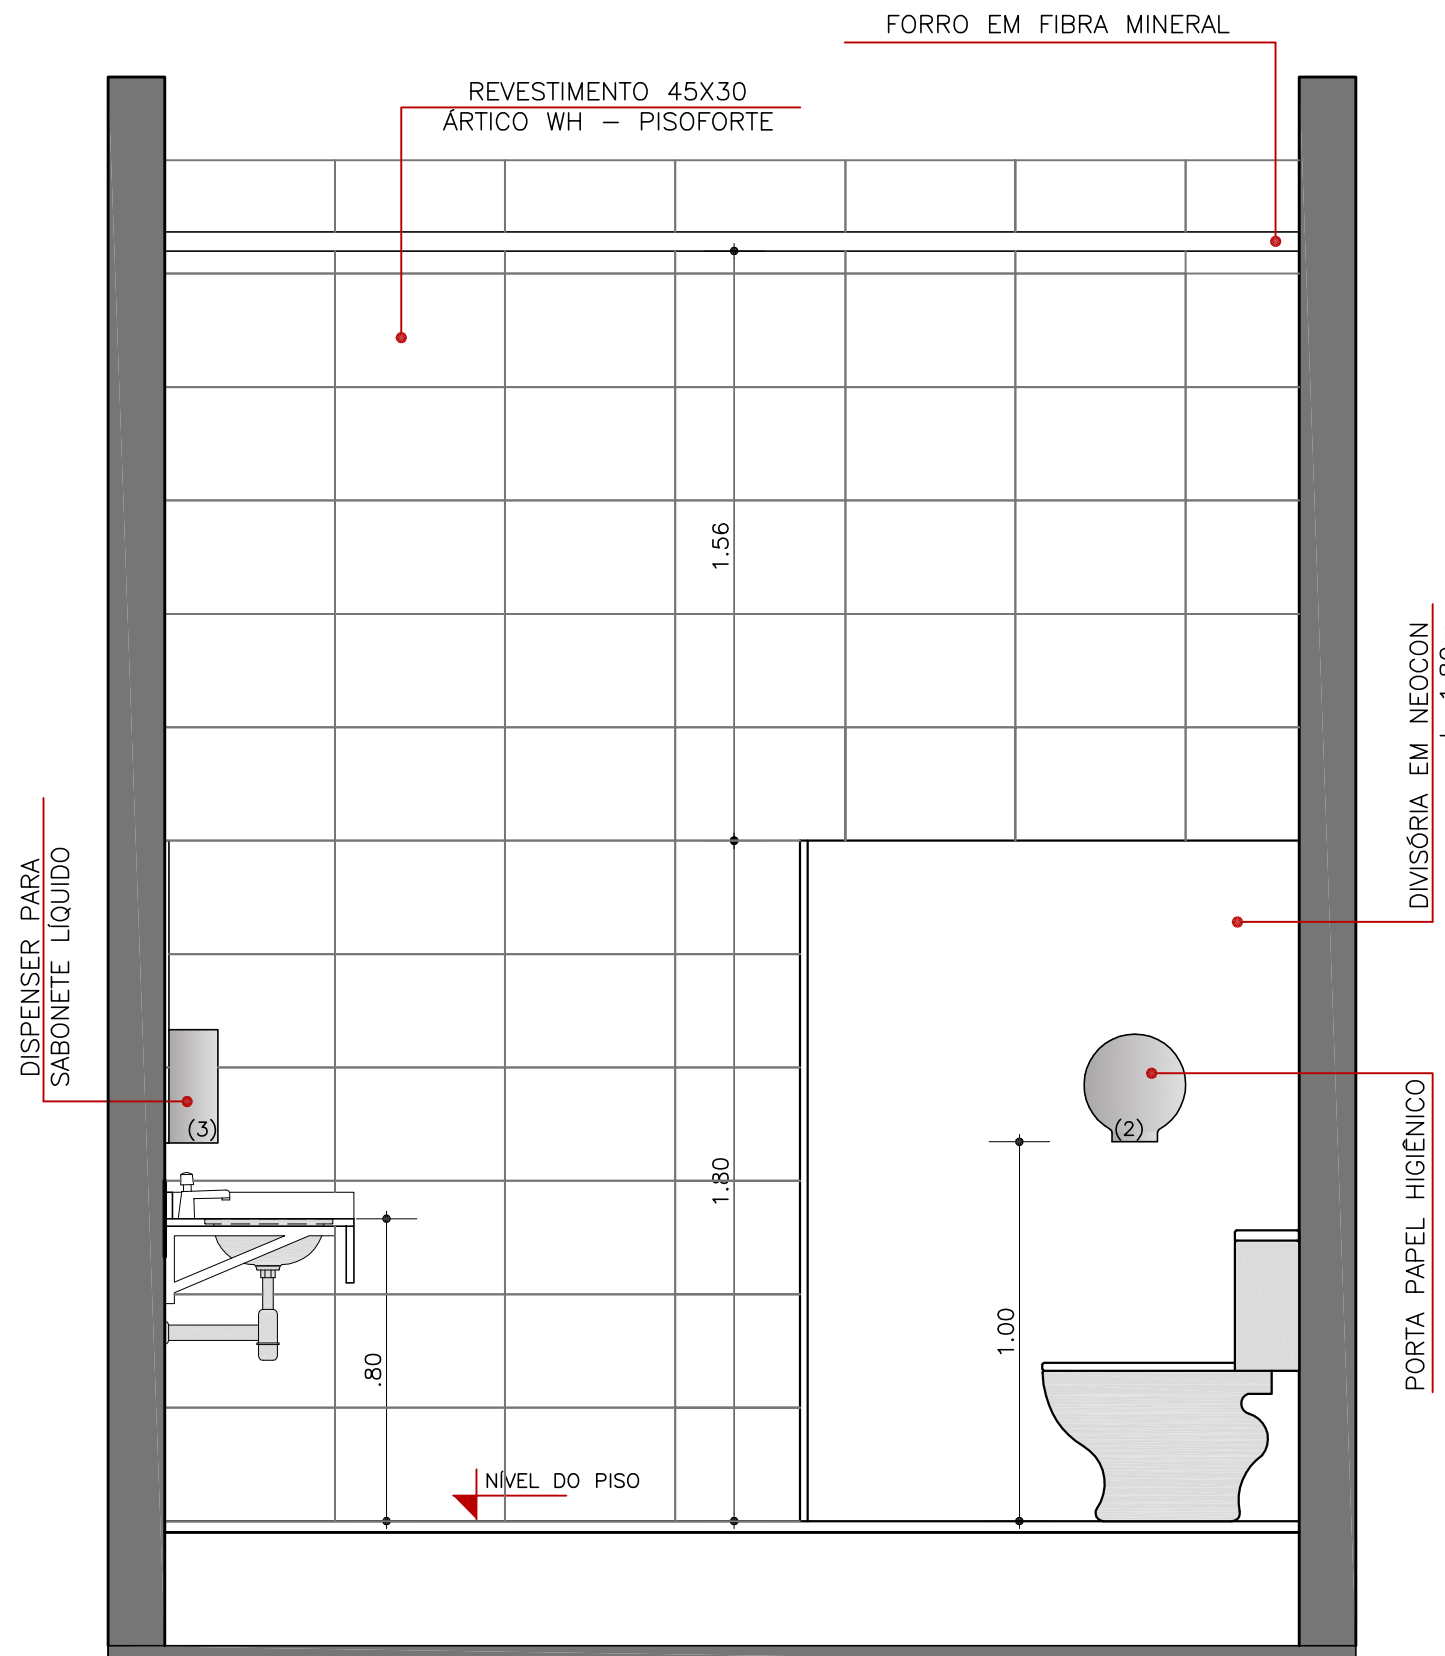

VISTA B
ESC. 1/20

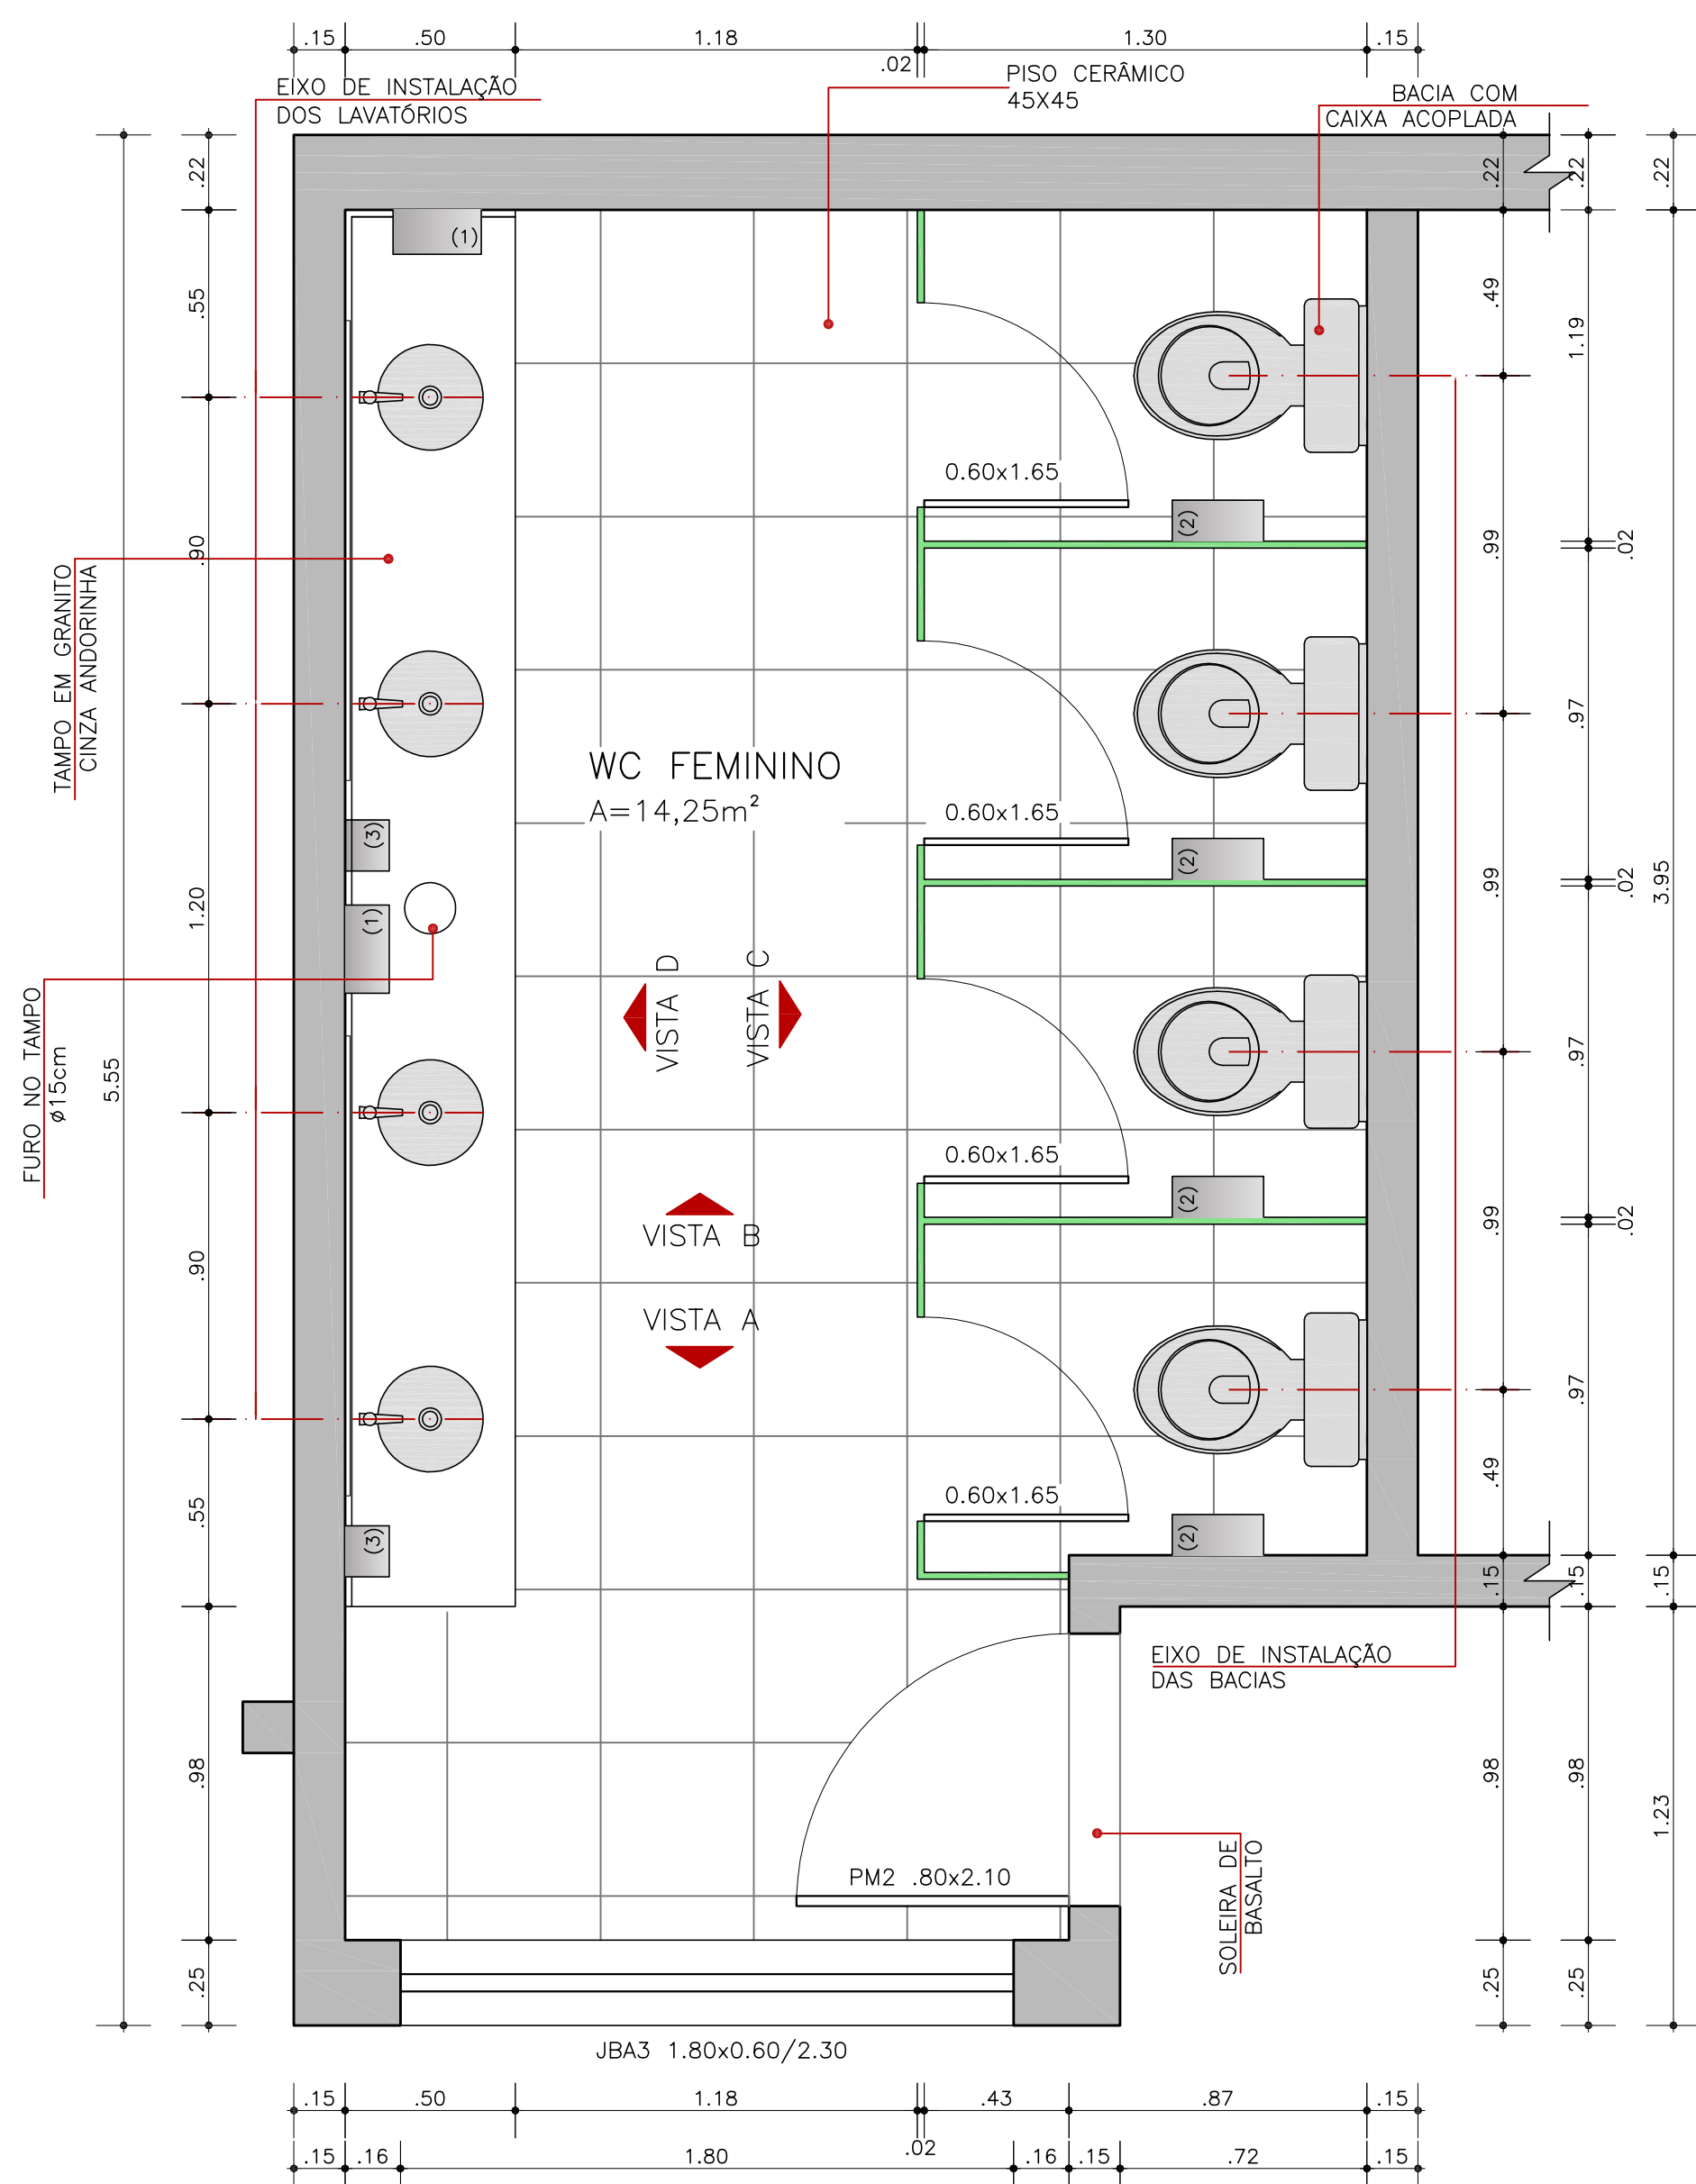

PLANTA BAIXA
ESC. 1/20

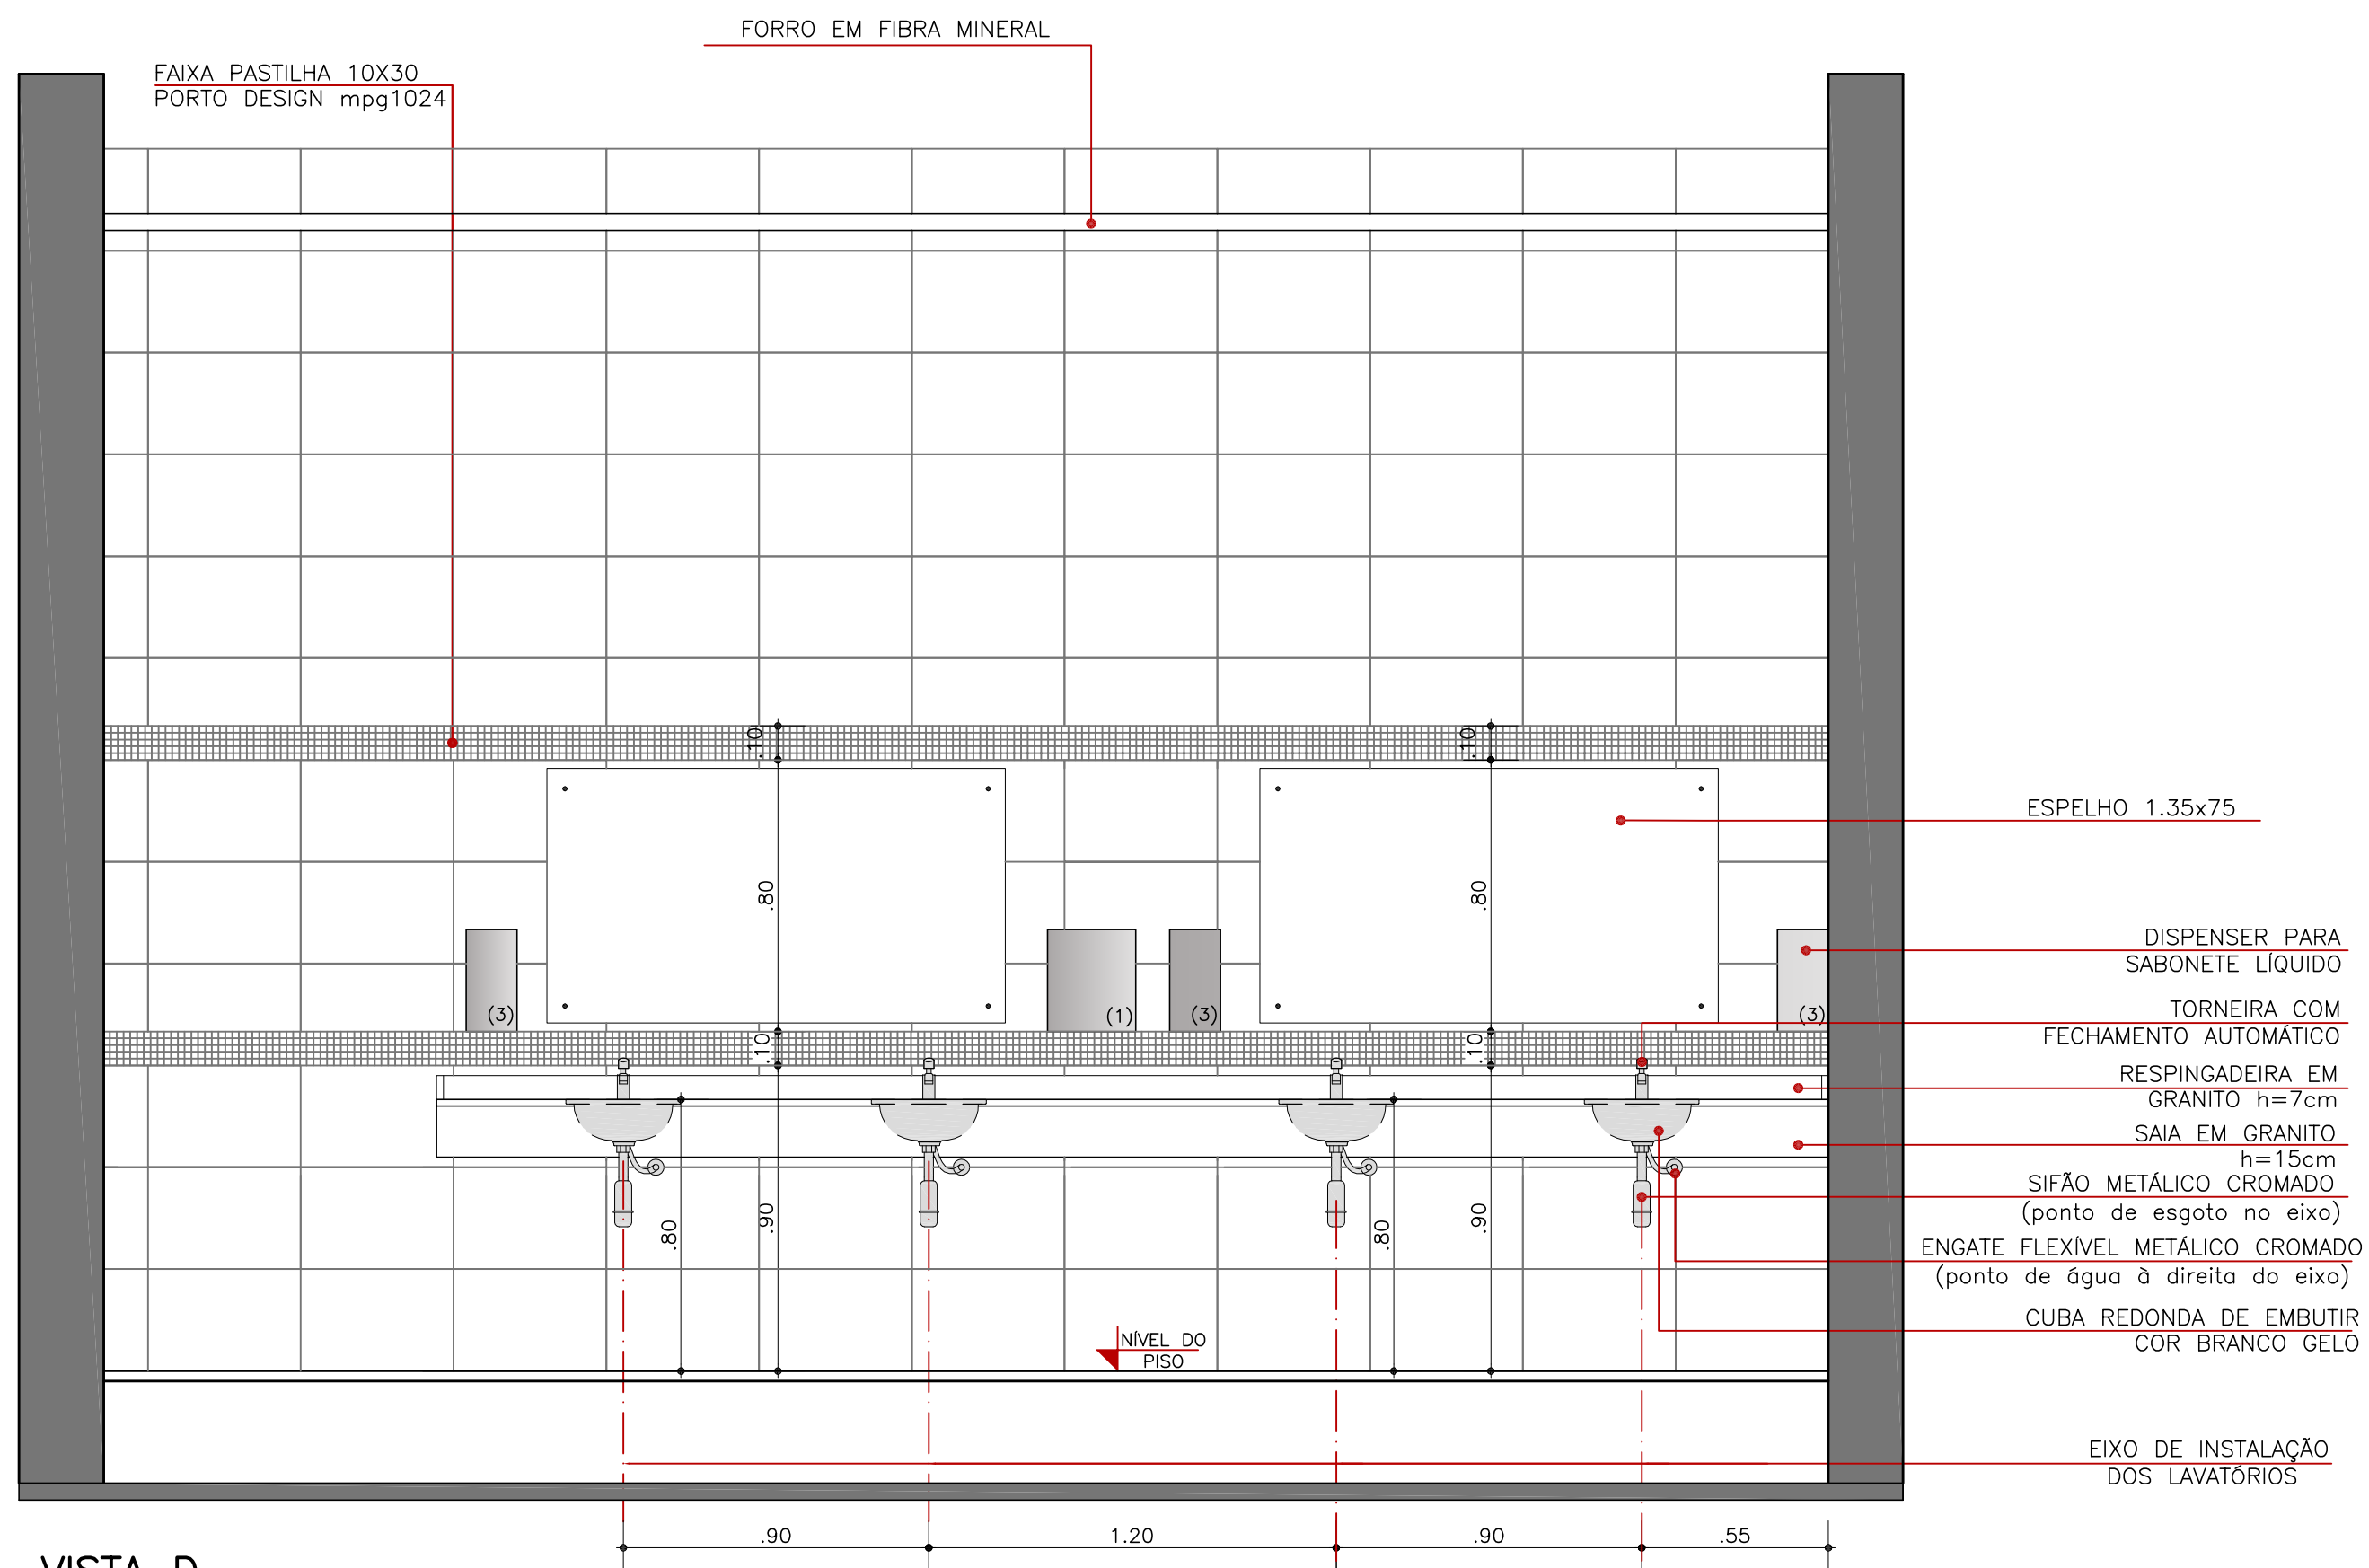

VISTA D
ESC. 1/20

INSTITUTO FEDERAL Sul-rio-grandense Câmpus Avançado Novo Hamburgo		Rua Pinheiro Machado, 205 - Bairro Industrial CEP: 93320-400 - Novo Hamburgo/RS (51) 99137.9901 - rnh-ogs@ifrsul.edu.br
RESPONSÁVEL TÉCNICO PROJETO	RESPONSÁVEL TÉCNICO EXECUÇÃO	PROPRIETÁRIO
BLOCO 4 - CÂMPUS AVANÇADO NOVO HAMBURGO RUA PINHEIRO MACHADO, 205 - NOVO HAMBURGO/RS		
PROJETO ARQUITETÔNICO		ÁREA DA OBRA 605,51 m²
REFORMA E ADAPTAÇÕES - BLOCO 04 - ETAPA 04 SALAS DE AULA, LABORATÓRIOS E GUARITA; DETALHAMENTO BANHEIRO FEMININO		VISTO
DESENHO RENATA / CAROLINE		OBRA CNH 001/2018
DATA JULHO/2018		ESCALA INDICADA
PRANCHAS		PAR 007/011