




WC FEMININO  
ESCALA: 1/20

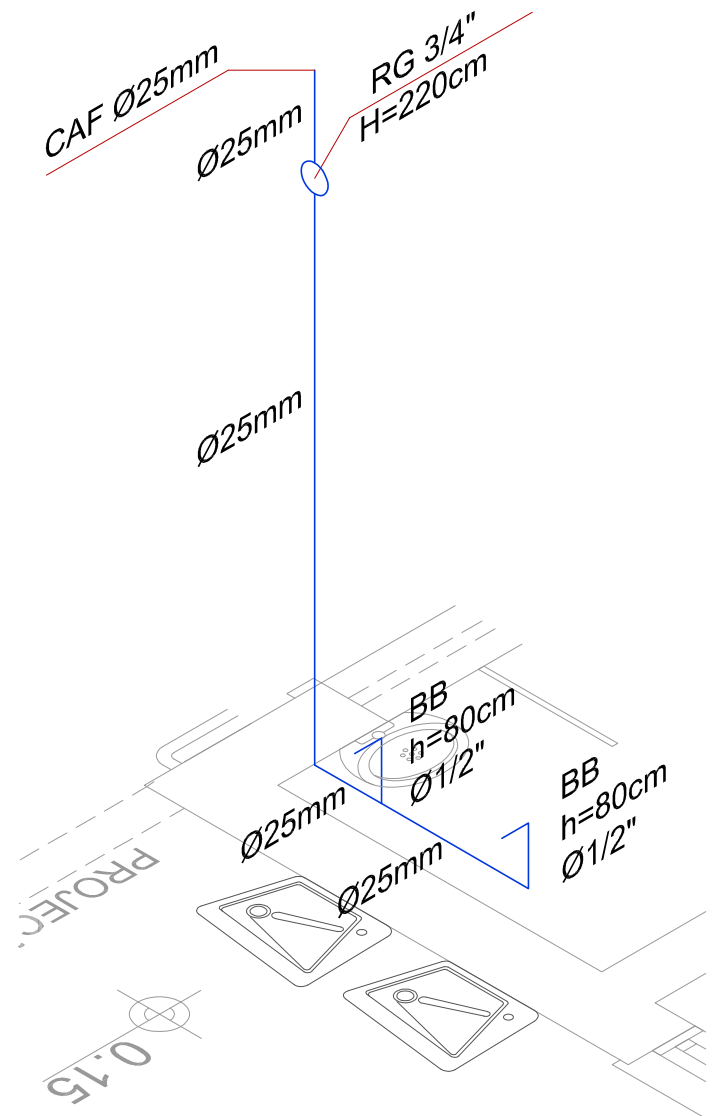


BEBEDOUROS  
ESCALA: 1/20

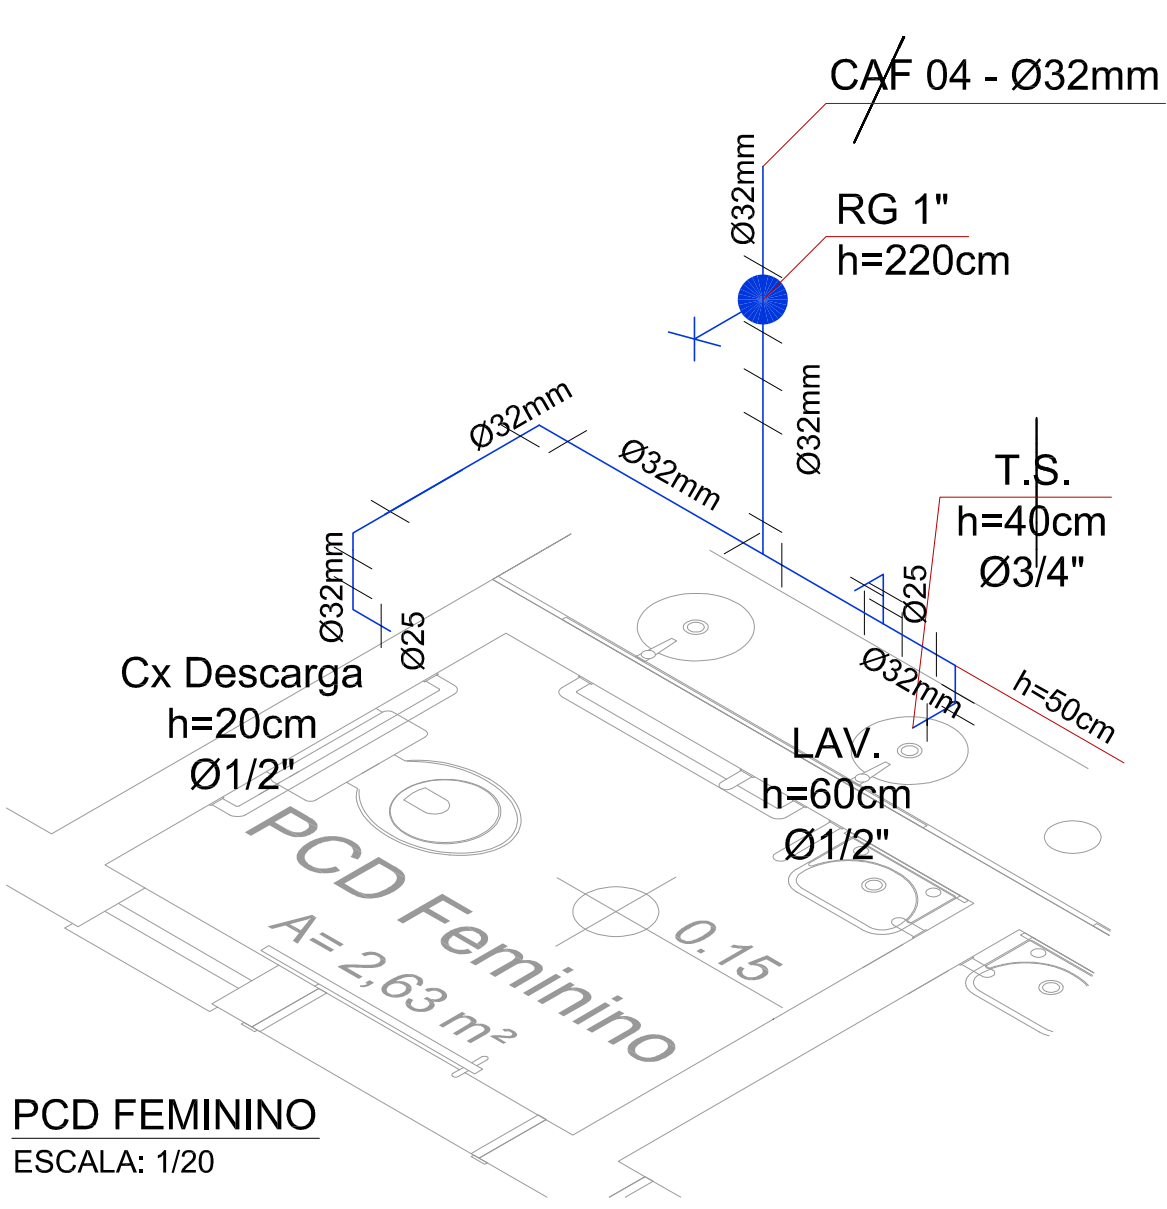


PCD FEMININO  
ESCALA: 1/20

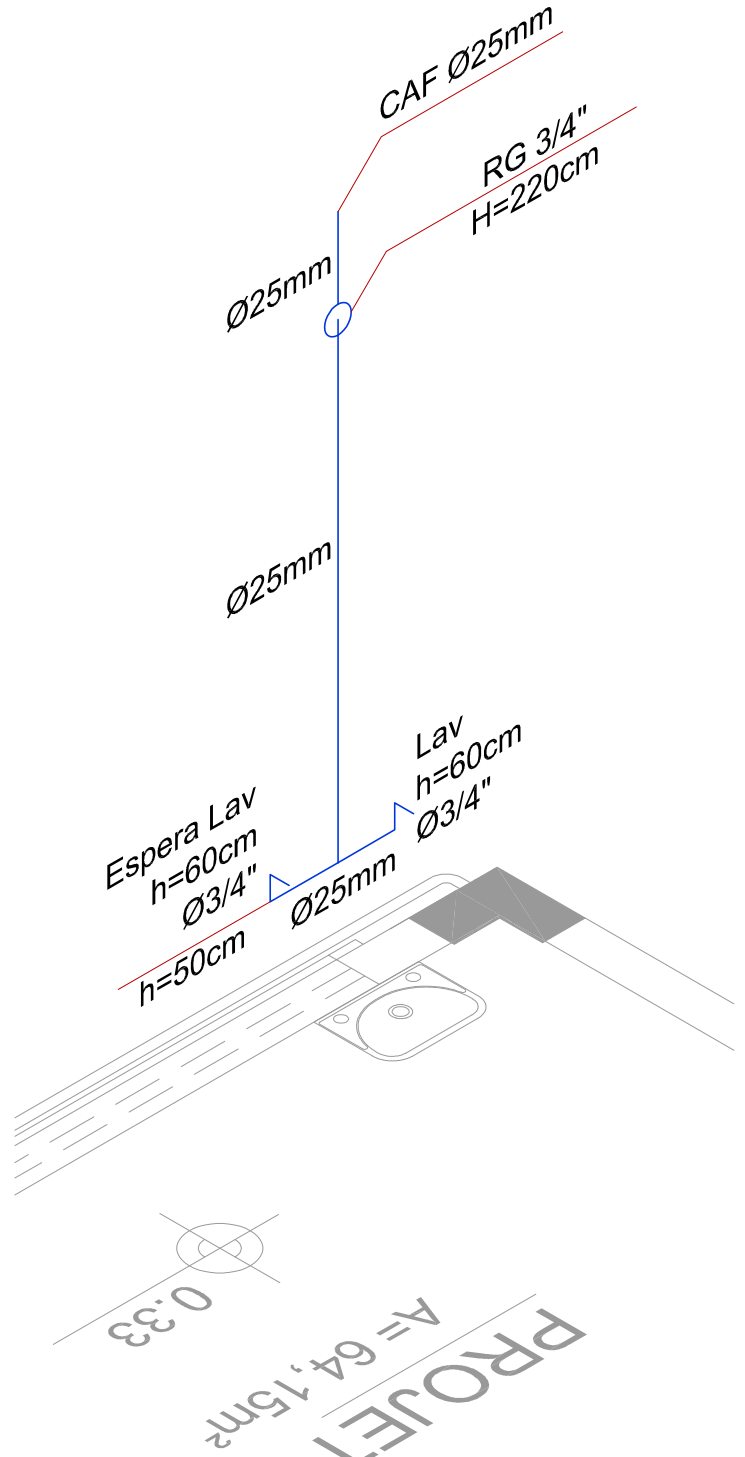


LAVATÓRIOS SALAS  
ESCALA: 1/20

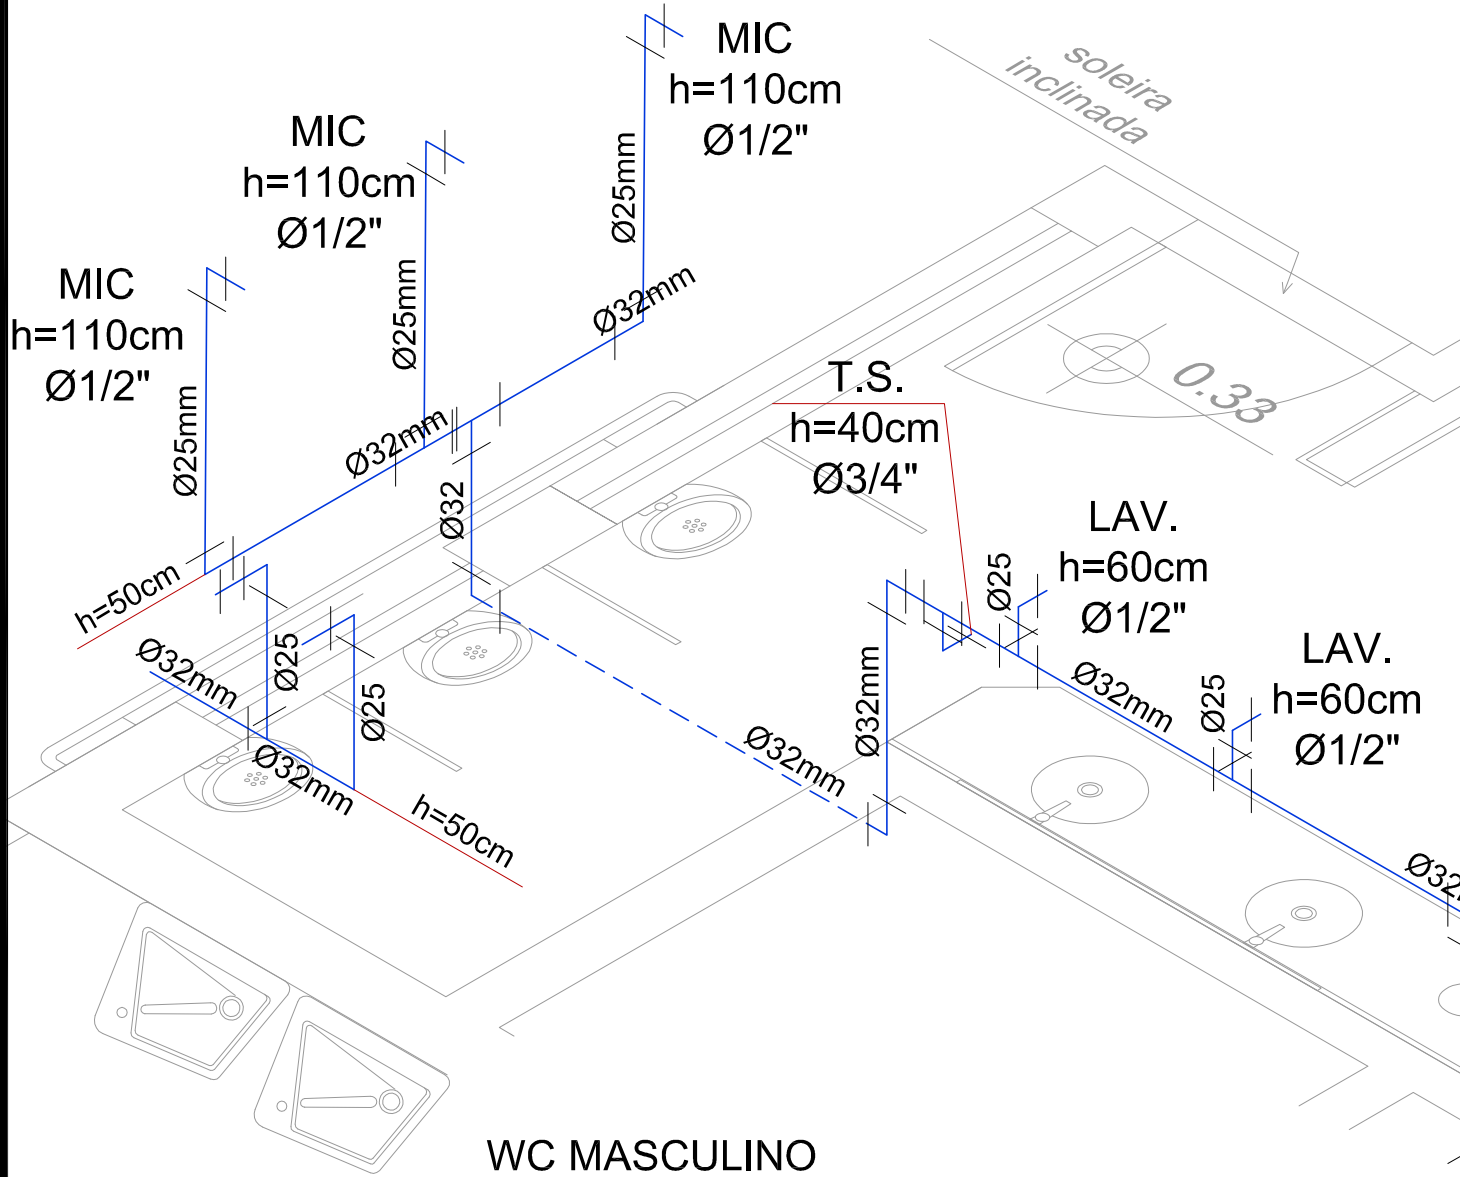


WC MASCULINO  
ESCALA: 1/20

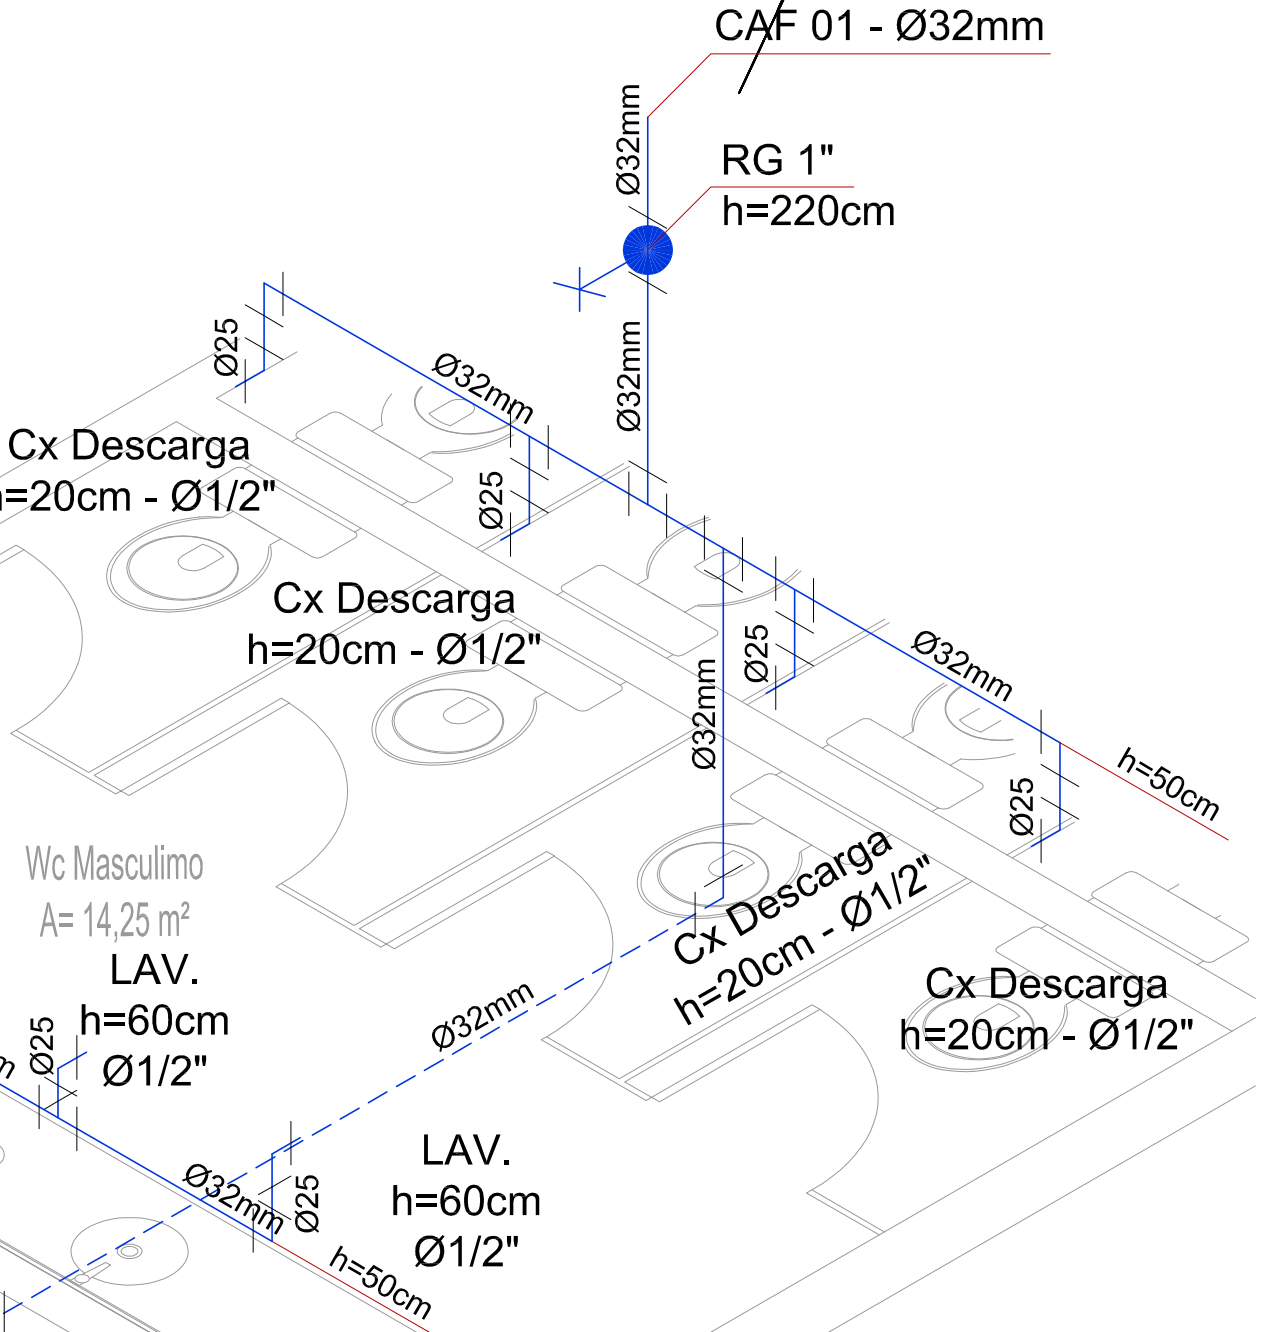

PCD MASCULINO  
ESCALA: 1/20

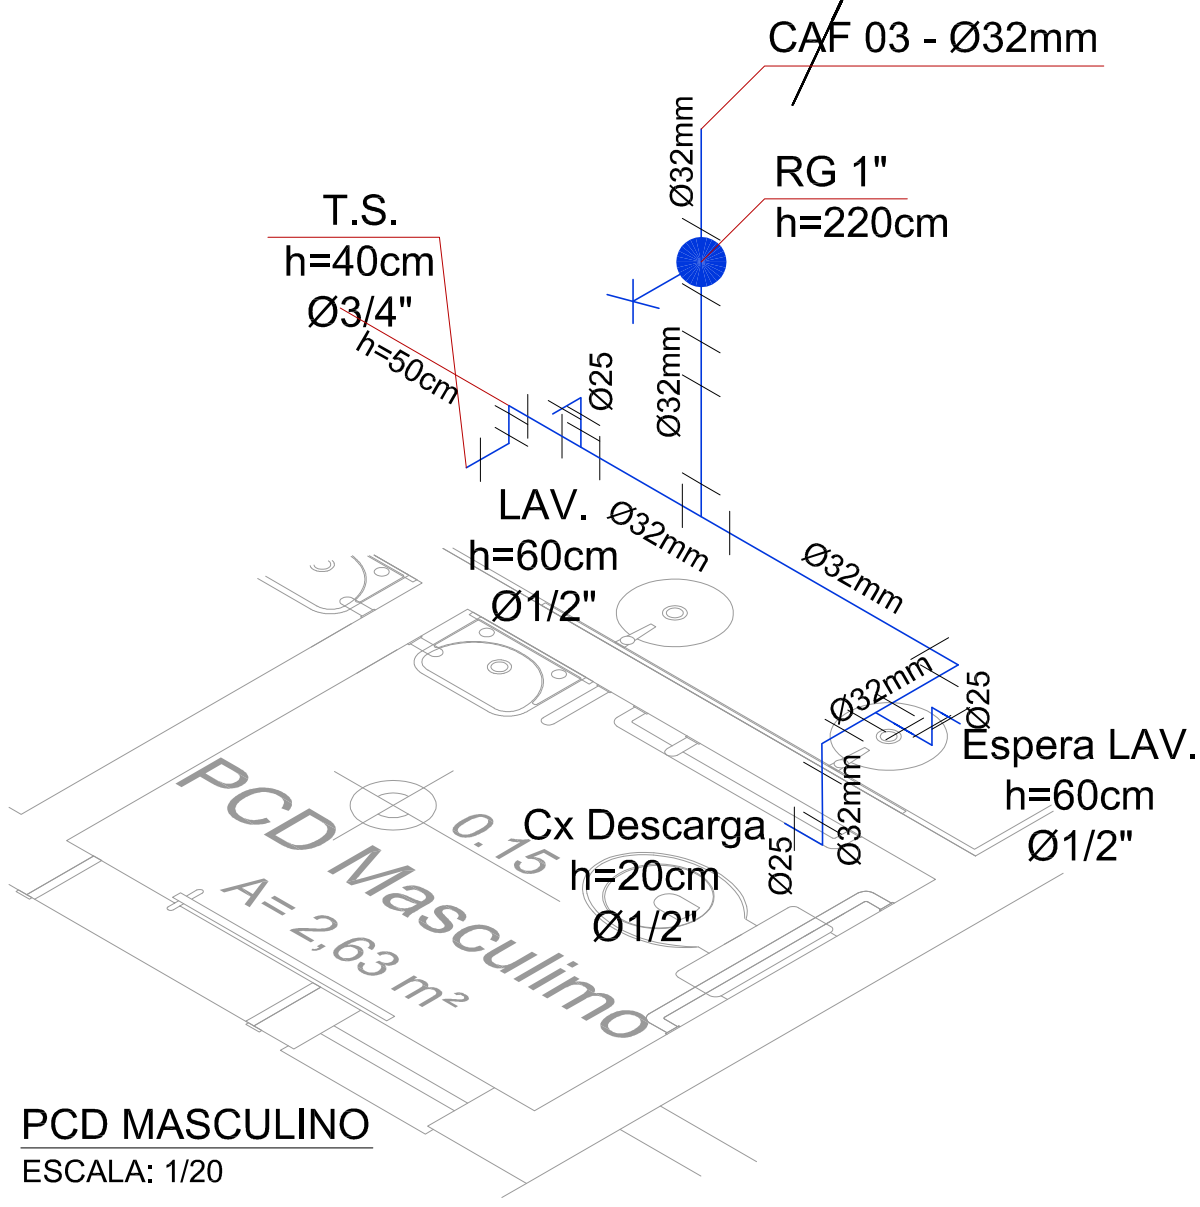

PCD MASCULINO  
ESCALA: 1/20

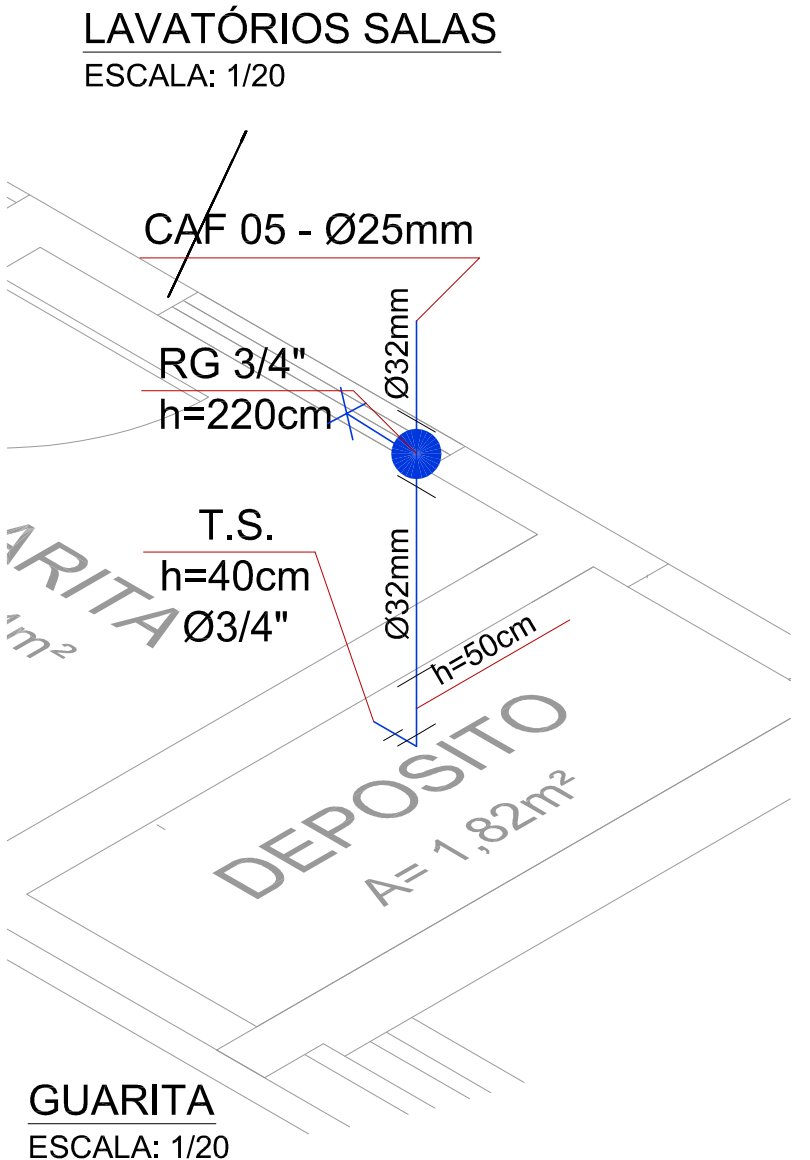

GUARITA  
ESCALA: 1/20

INSTITUTO FEDERAL

Sul-rio-grandense

Câmpus Avançado Novo Hamburgo

Rua Pinheiro Machado, 205 - Bairro Industrial

CEP 93320-490 - Novo Hamburgo/RS

(51) 99137.3601 - nh-cga@ifsc.edu.br

RESPONSÁVEL TÉCNICO

PROJETO

RESPONSÁVEL TÉCNICO

EXECUÇÃO

PROPRIETÁRIO

CÂMPUS AVANÇADO NOVO HAMBURGO

RUA PINHEIRO MACHADO, 205 - NOVO HAMBURGO/RS

PROJETO HIDROSSANITÁRIO

ÁREA DA OBRA

605,51m²

REFORMA E ADAPTAÇÕES - BLOCO 04 - ETAPA 04

SALAS DE AULA, LABORATÓRIOS E GUARITA:

ESTEREOGRAMAS

VISTO

DESENHO

GERSON / RENATA/CAROLINE

DATA

JULHO/2018

ESCALA

1/25

PRANCHA

PHS 03/05

WFS00SV011DADOS\PO\CAMPU NOVO HAMBURGO\OBRAS\CNH 001\_18 - REFORMA BLOCO 4\LICITAÇÃO 2018\CNH 001\_2018 - REFORMA BLOCO 4\2 - DESENHOS\HIDROSSANITÁRIO\PHS 01 A 05.05 - PROJETO HIDROSSANITÁRIO.DWG - 31/07/2018