
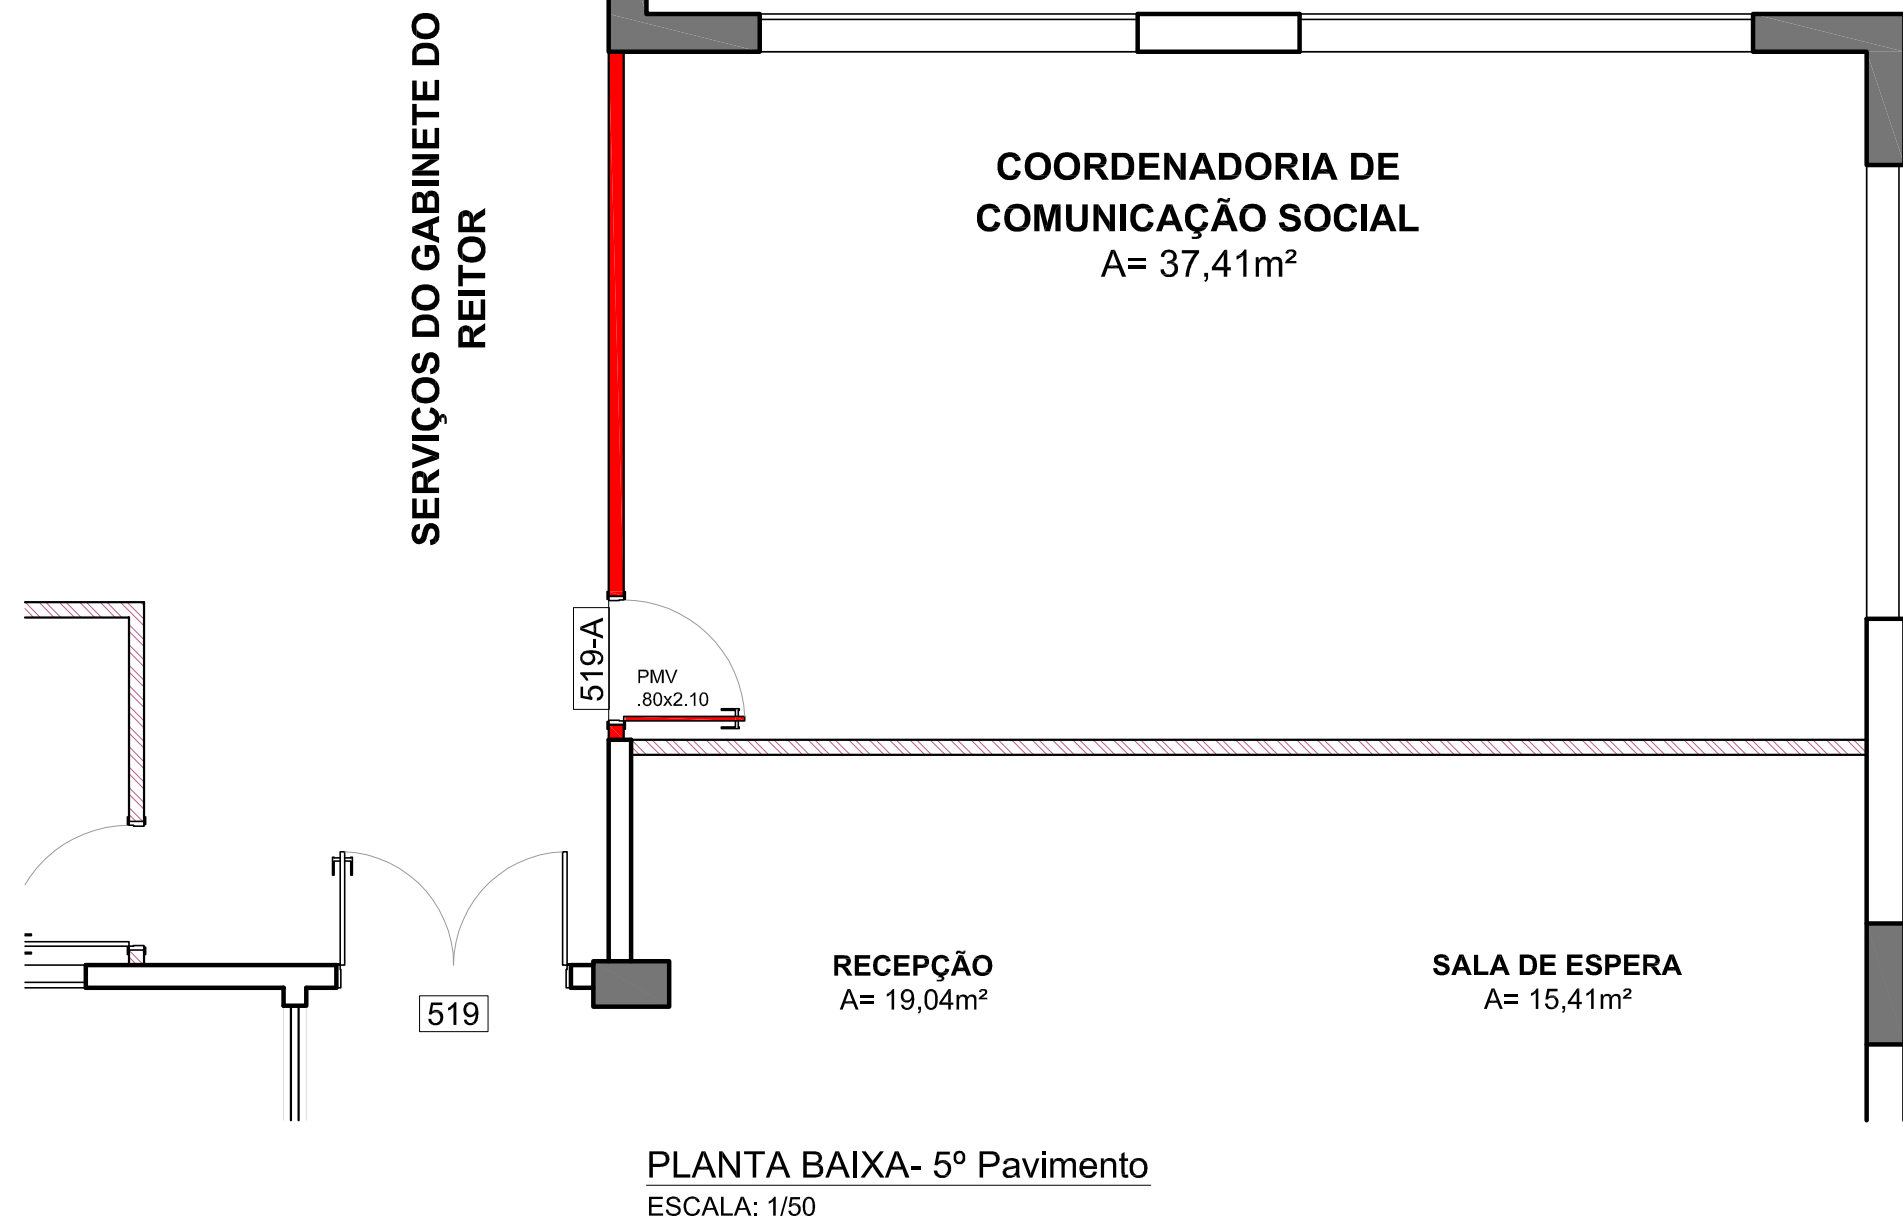


- CONVENÇÕES:**
- DIVISÓRIA EM GESSO ACARTONADO COM ISOLAMENTO ACÚSTICO A BASE DE LÃ DE ROCHA;
 - NUMERAÇÃO DE PORTAS;
 - PORTA DE MADEIRA C/FOLHA CEGA;
 - PORTA DE MADEIRA COM VISOR
 - JANELA DE ALUMÍNIO CAIXILHO FIXO (VISOR)

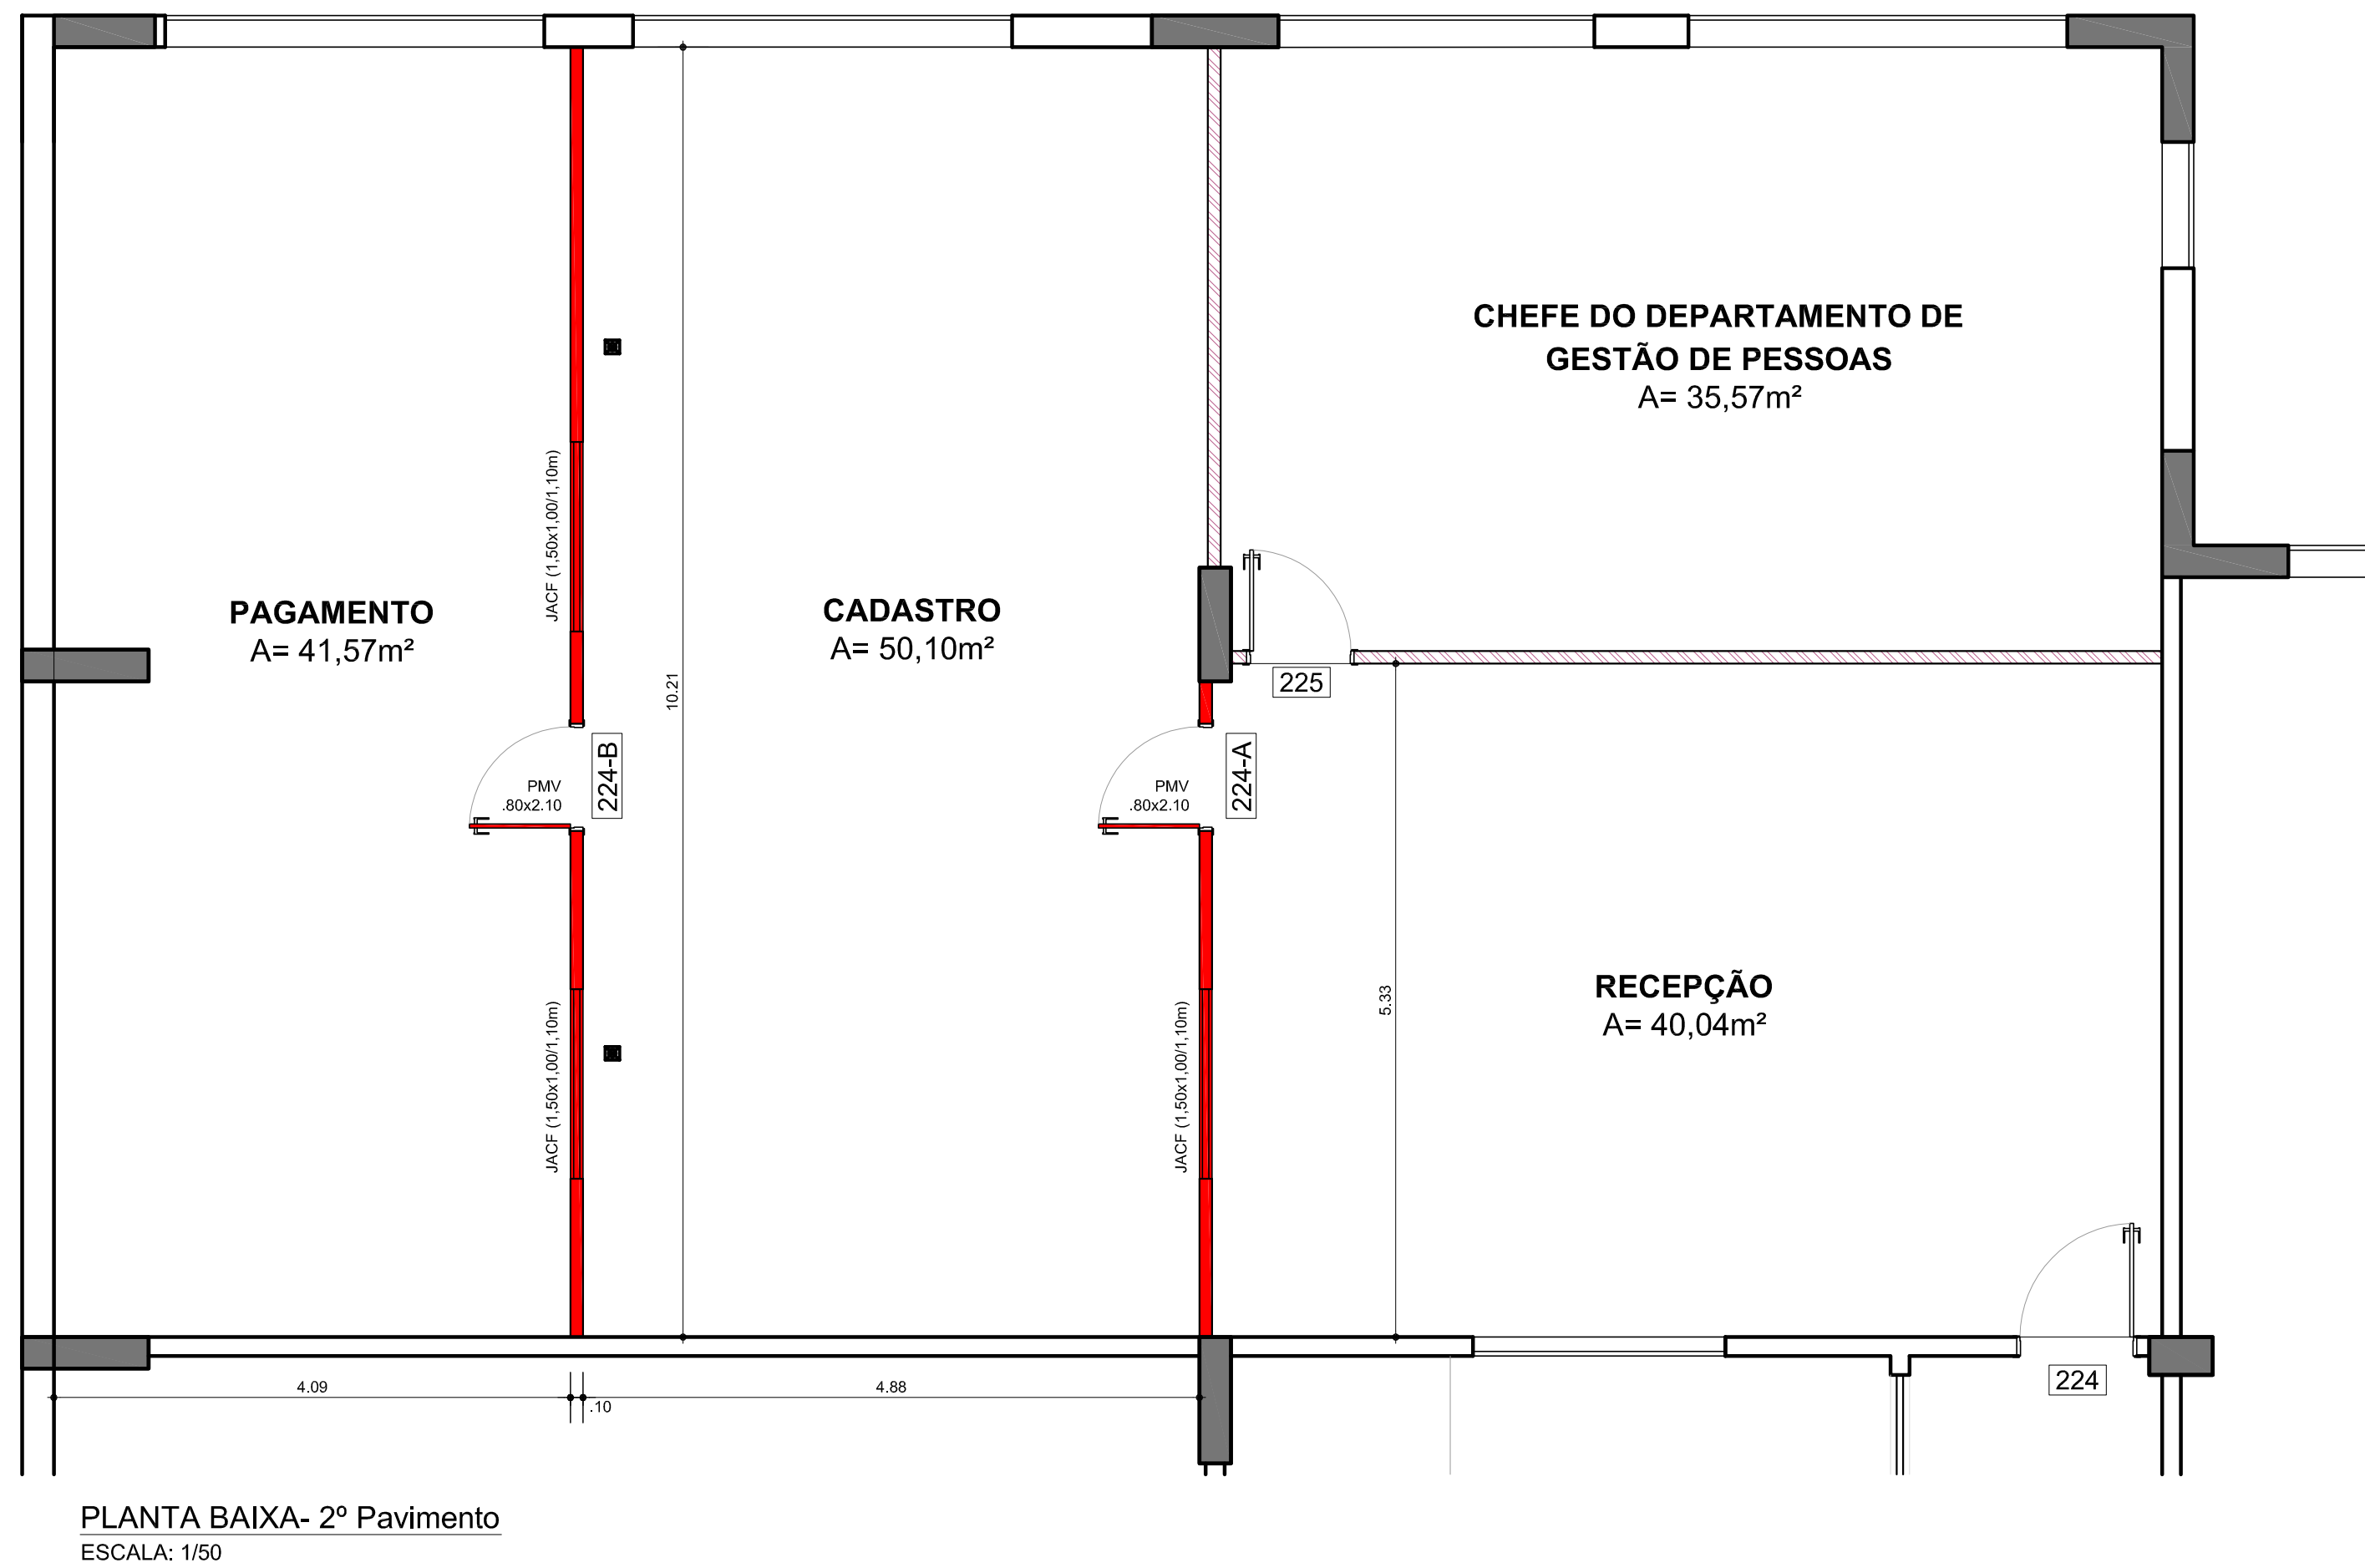

INSTITUTO FEDERAL Sul-rio-grandense		DPO - DIRETORIA DE PROJETOS E OBRAS Rua Gonçalves Chaves, 3218 - CEP 96015-560 - PELOTAS/RS Fones: (53) 3026.6209 / 3026.6210 / 3026.6211 dpo@ifsul.edu.br / dpo_cpro@ifsul.edu.br / dpo_cfec@ifsul.edu.br	
RESPONSÁVEL TÉCNICO PROJETO	RESPONSÁVEL TÉCNICO EXECUÇÃO	PROPRIETÁRIO	
INSTALAÇÃO DE DIVISÓRIAS - REITORIA IFSUL RUA GONÇALVES CHAVES, 3218 - PELOTAS/RS		ÁREA DA OBRA	
PROJETO ARQUITETÔNICO		VISTO	
PLANTAS BAIXAS: DIVISÓRIAS DE GESSO ACARTONADO - A EXECUTAR		OBRA	
DESENHO CÉSAR R. / G.M.SARUBBI	DATA AGOSTO/2018	ESCALA 1/50	PRANCHA PAR 01/01