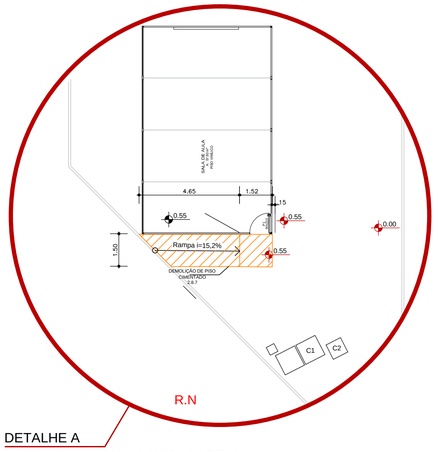

DETALHE A

"ACESSOS AS SALAS MODULARES"
A DEMOLIR/REMOVER
ESCALA: 1/100

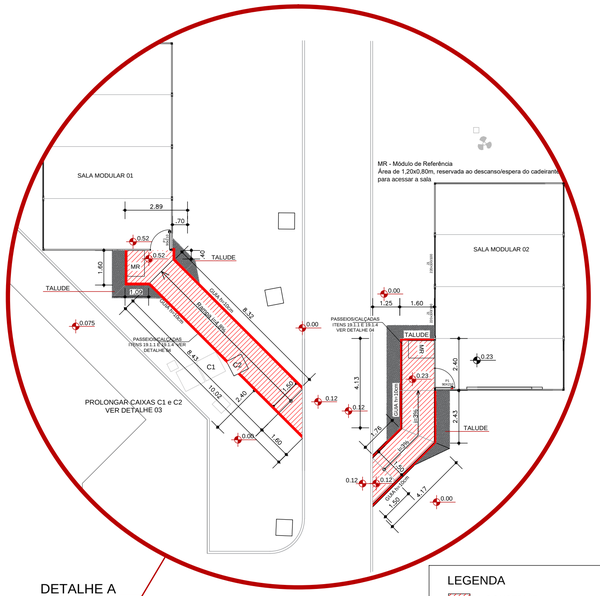

DETALHE A

"ACESSOS AS SALAS MODULARES"
A CONSTUIR
ESCALA: 1/100

LEGENDA

- A CONSTRUIR
- A DEMOLIR
- CERCA A CONSTRUIR
- CERCA A REMOVER
- MURO A CONSTRUIR
- MURETA A CONSTRUIR larg.=15cm h=50cm

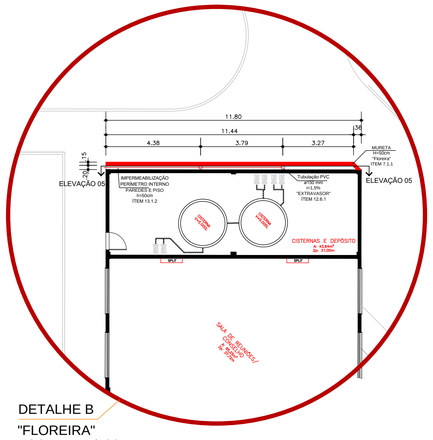

DETALHE B

"FLOREIRA"
ESCALA: 1/100

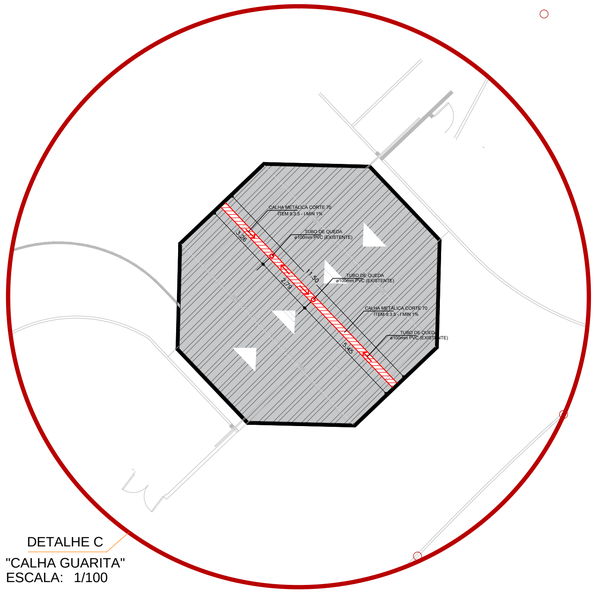

DETALHE C

"CALHA GUARITA"
ESCALA: 1/100

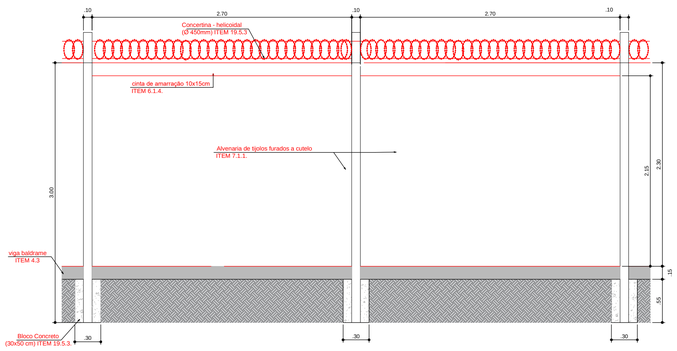

DETALHE 01 - DO MURO
ESCALA: 1/25

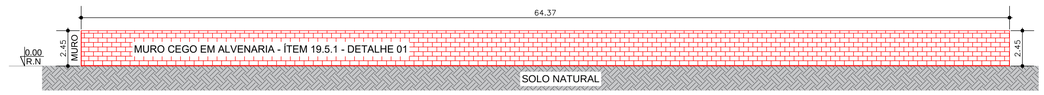

ELEVAÇÃO 01 MURO CEGO
ESCALA: 1/150

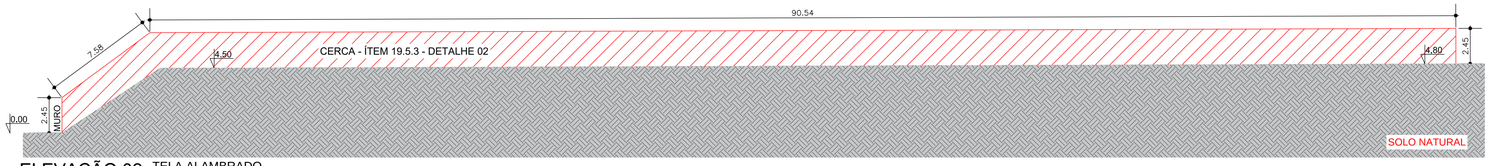

ELEVAÇÃO 02 TELA ALAMBRADO
ESCALA: 1/150

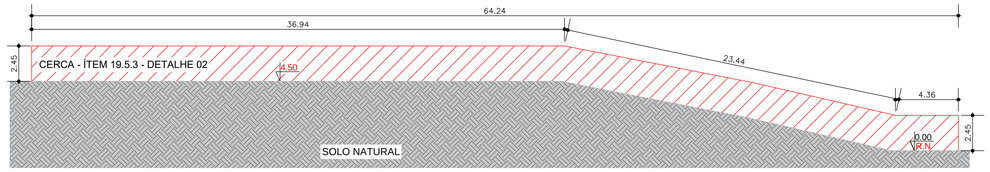

ELEVAÇÃO 03 TELA ALAMBRADO
ESCALA: 1/150

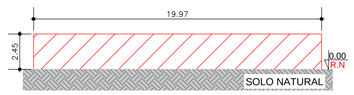

ELEVAÇÃO 04 TELA ALAMBRADO
ESCALA: 1/150

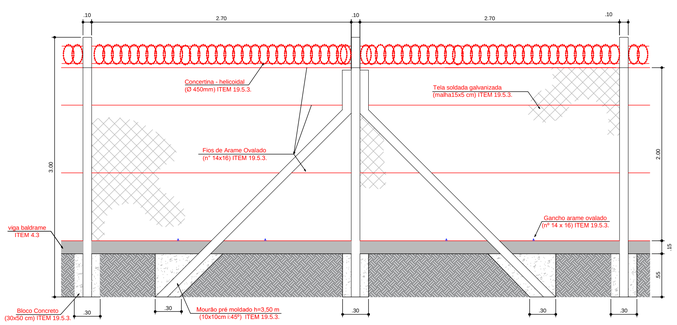

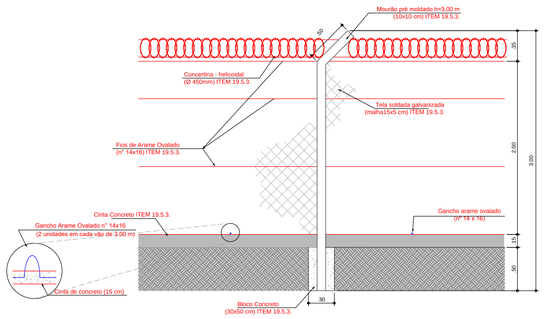

DETALHE 02 - DA CERCA
ESCALA: 1/25

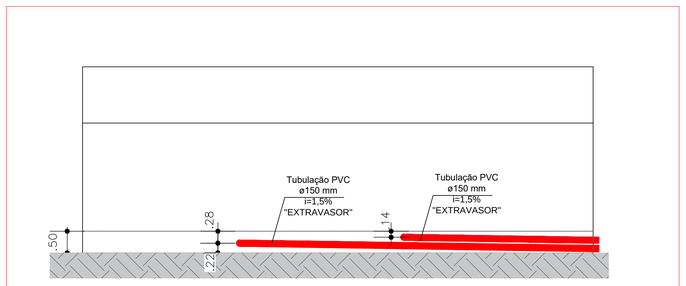

ELEVAÇÃO 05
ESCALA: 1/50

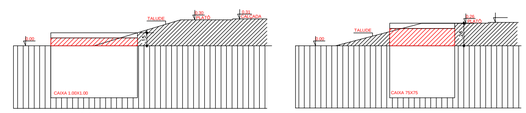

DETALHE 03
ESCALA: 1/25

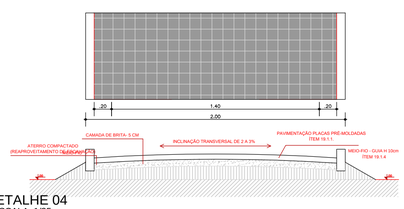

DETALHE 04
ESCALA: 1/25

INSTITUTO FEDERAL
Sul-rio-grandense

DPO- DIRETORIA DE PROJETOS E OBRAS
Rua Gonçalves Chaves, 3218 - CEP 96015-560 - PELOTAS/RS
Fones: (53) 3026.6209 / 3026.6210 / 3026.6211
dpo@ifsul.edu.br / dpo_cpro@ifsul.edu.br / dpo_cfisc@ifsul.edu.br

CÂMPUS SAPIRANGA - CERCAMENTO E ACESSO
AVENIDA CARLOS GILBERTO WEIS, 155 - BAIRRO QUATRO COLÔNIAS - SAPIRANGA/RS

PROJETO ARQUITETÔNICO

DETALHES: CERCAMENTO, FLOREIRA, CALHA E ACESSO ÀS SALAS MODULARES

DESENHO	DATA	ESCALA	PRANCHA
EDUARDO	JULHO/2019	INDICADA	PAR 03/03

ÁREA DA OBRA
VISTO
OBRA: CSA 001/2019

D:\TRABALHO\FSUL\CERCA\CRONOGRAMA E ORÇAMENTO PLECO\PS CERCAMENTO_SAPIRANGA REF DWG - 12/07/2019