









LEGENDAS	
	Proibido Fumar
LEGENDAS	
	Saída de Emergência seta p/ direita
LEGENDAS	
	Saída de Emergência seta p/ esquerda


LEGENDAS	
	Saída de Emergência pela escada
LEGENDAS	
	Saída de Emergência
LEGENDAS	
	Extintor de Incêndio




PLANTA BAIXA - TÉRREO
SINALIZAÇÃO DE EMERGÊNCIA
ESC.:1/50

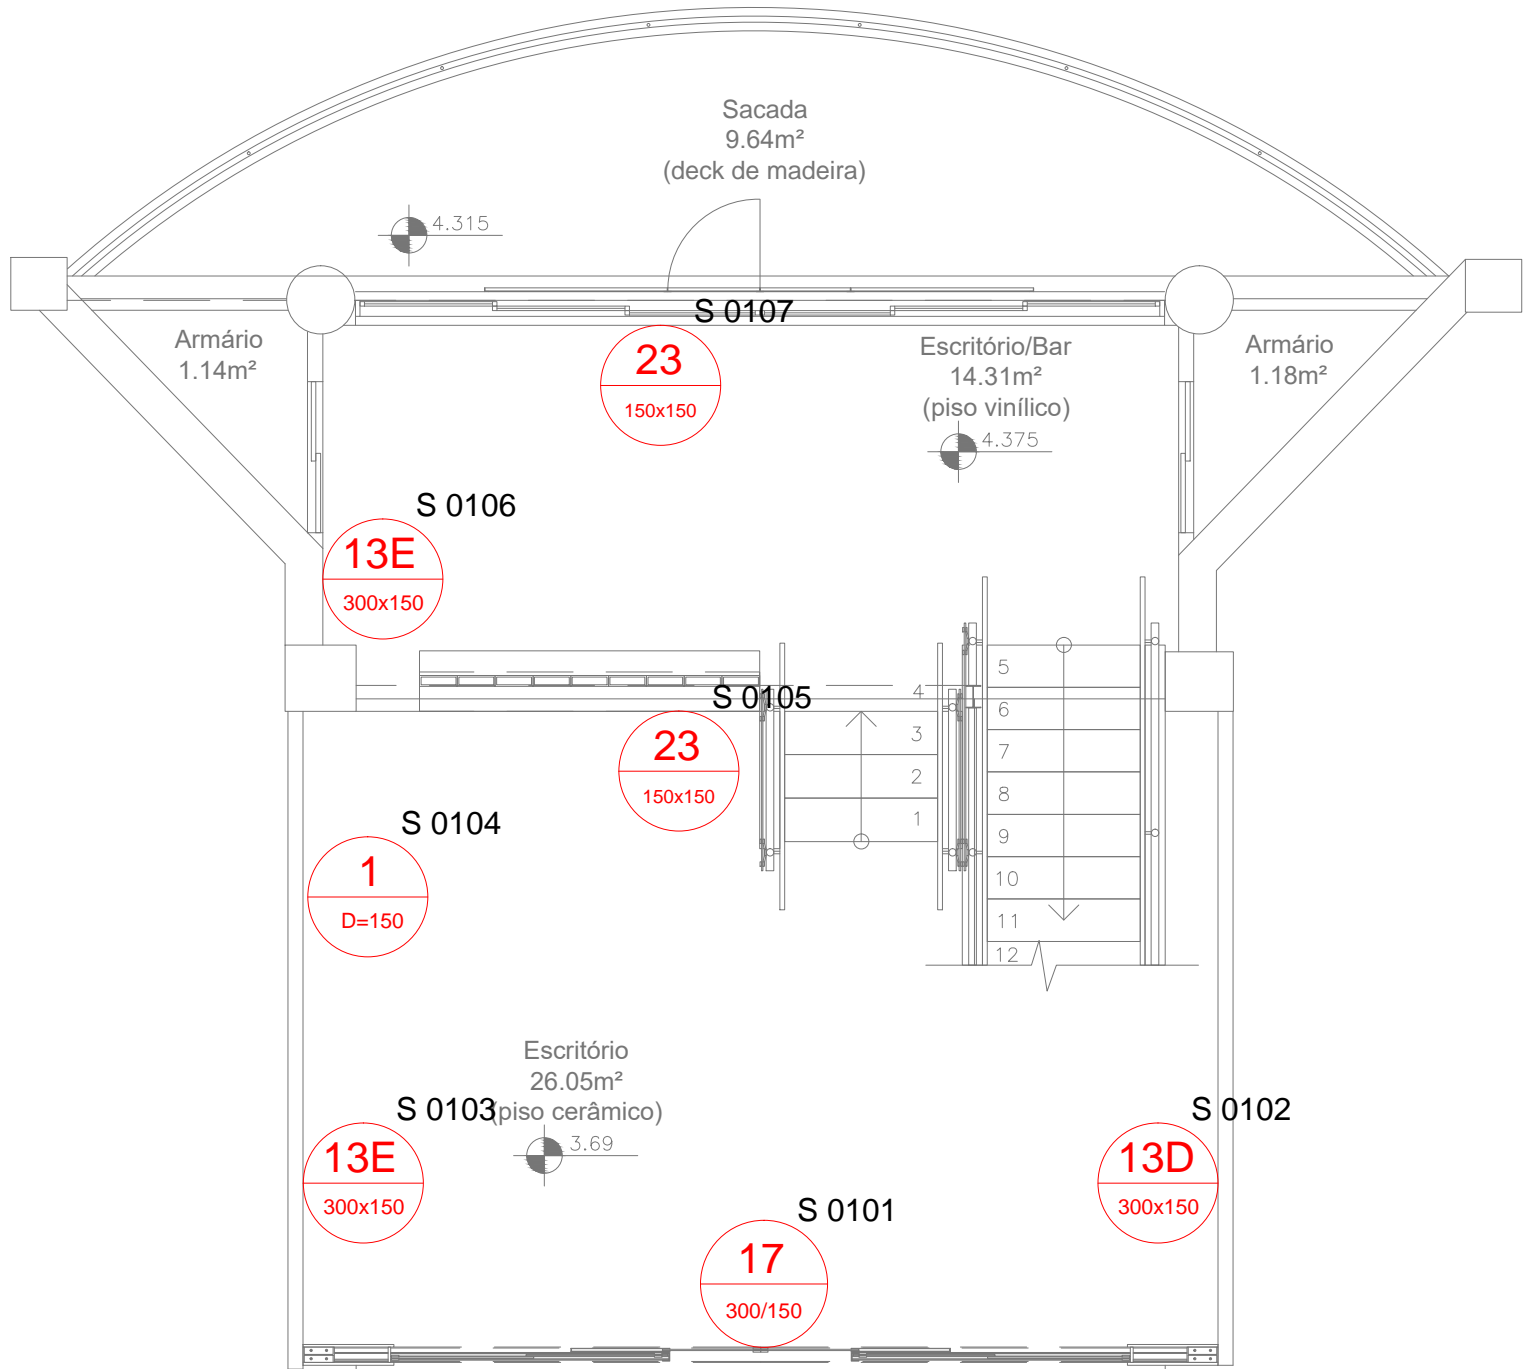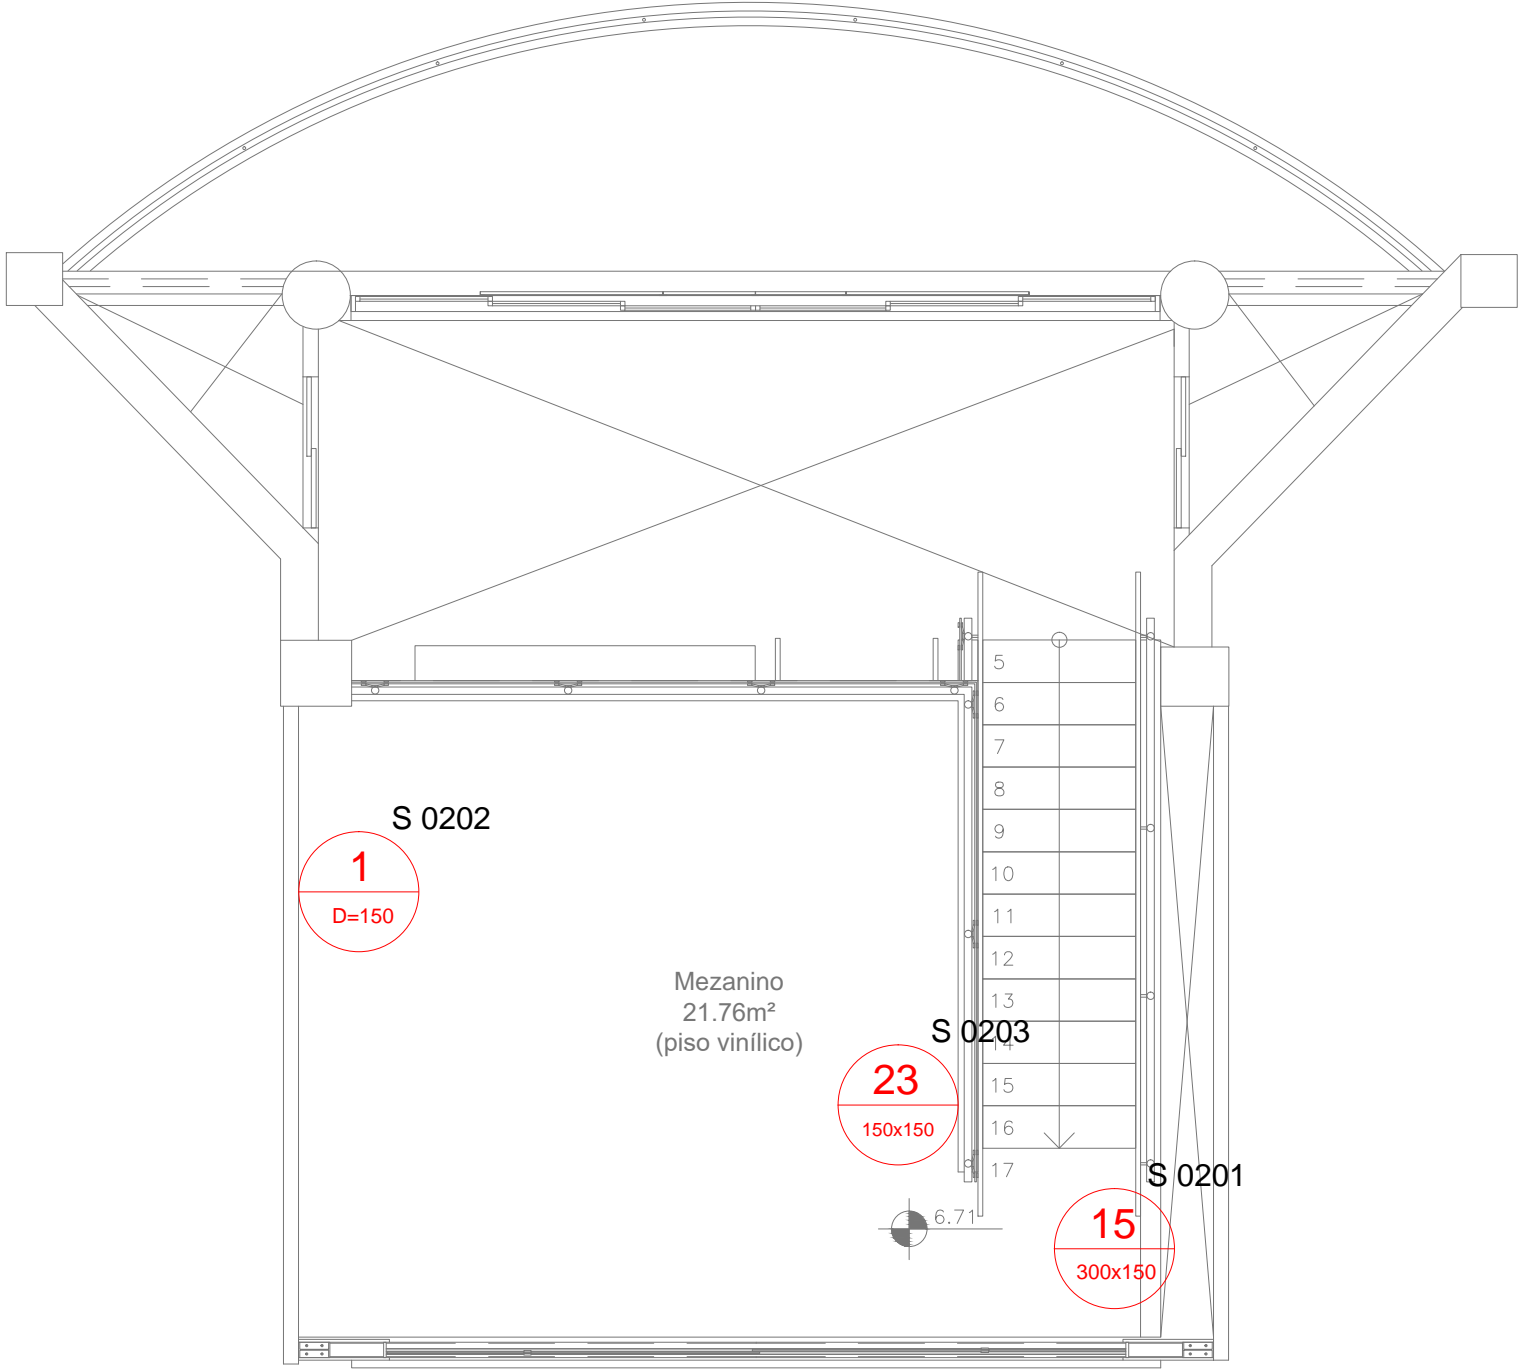

PLANTA BAIXA - MEZANINO
SINALIZAÇÃO DE EMERGÊNCIA
ESC.:1/50



INSTITUTO FEDERAL
Sul-rio-grandense



DPO- DIRETORIA DE PROJETOS E OBRAS
Rua Gonçalves Chaves, 3218 - CEP 96015-560 - PELOTAS/RS
Fones: (53) 3026.6209 / 3026.6210 / 3026.6211
dpo@ifsul.edu.br / dpo_cproj@ifsul.edu.br / dpo_cfisc@ifsul.edu.br

RESPONSÁVEL TÉCNICO PROJETO	RESPONSÁVEL TÉCNICO EXECUÇÃO	PROPRIETÁRIO
PARQUE TECNOLÓGICO AV. DOMINGOS DE ALMEIDA, N° 1785 - AREAL - PELOTAS-RS		
PROJETO DE PREVENÇÃO CONTRA INCÊNDIO		ÁREA DA OBRA 74.08 m²
PPCI - SINALIZAÇÃO DE EMERGÊNCIA		VISTO
		OBRA REI 001/2019
DESENHO GERSON/MICHEL	DATA MAIO/2020	ESCALA INDICADA
		PRANCHA PPCI 02/03