

UNIDADE EVAPOADORA UE-02


TUBULAÇÃO DE DRENO
(obs.: os drenos em pvc devem
ser canalizados para o esgoto
pluvial da sacada)

TUBULAÇÃO DE INTERLIGAÇÃO DA UE COM UC

UNIDADE CONDENSADORA UC-02
(h=2,75m)

CANALETA PVC 80X80mm
(vai até a UC - 02 localizada a 2,75 m do
piso da sacada)

PLANTA BAIXA - TÉRREO
CLIMATIZAÇÃO
ESC.:1/50

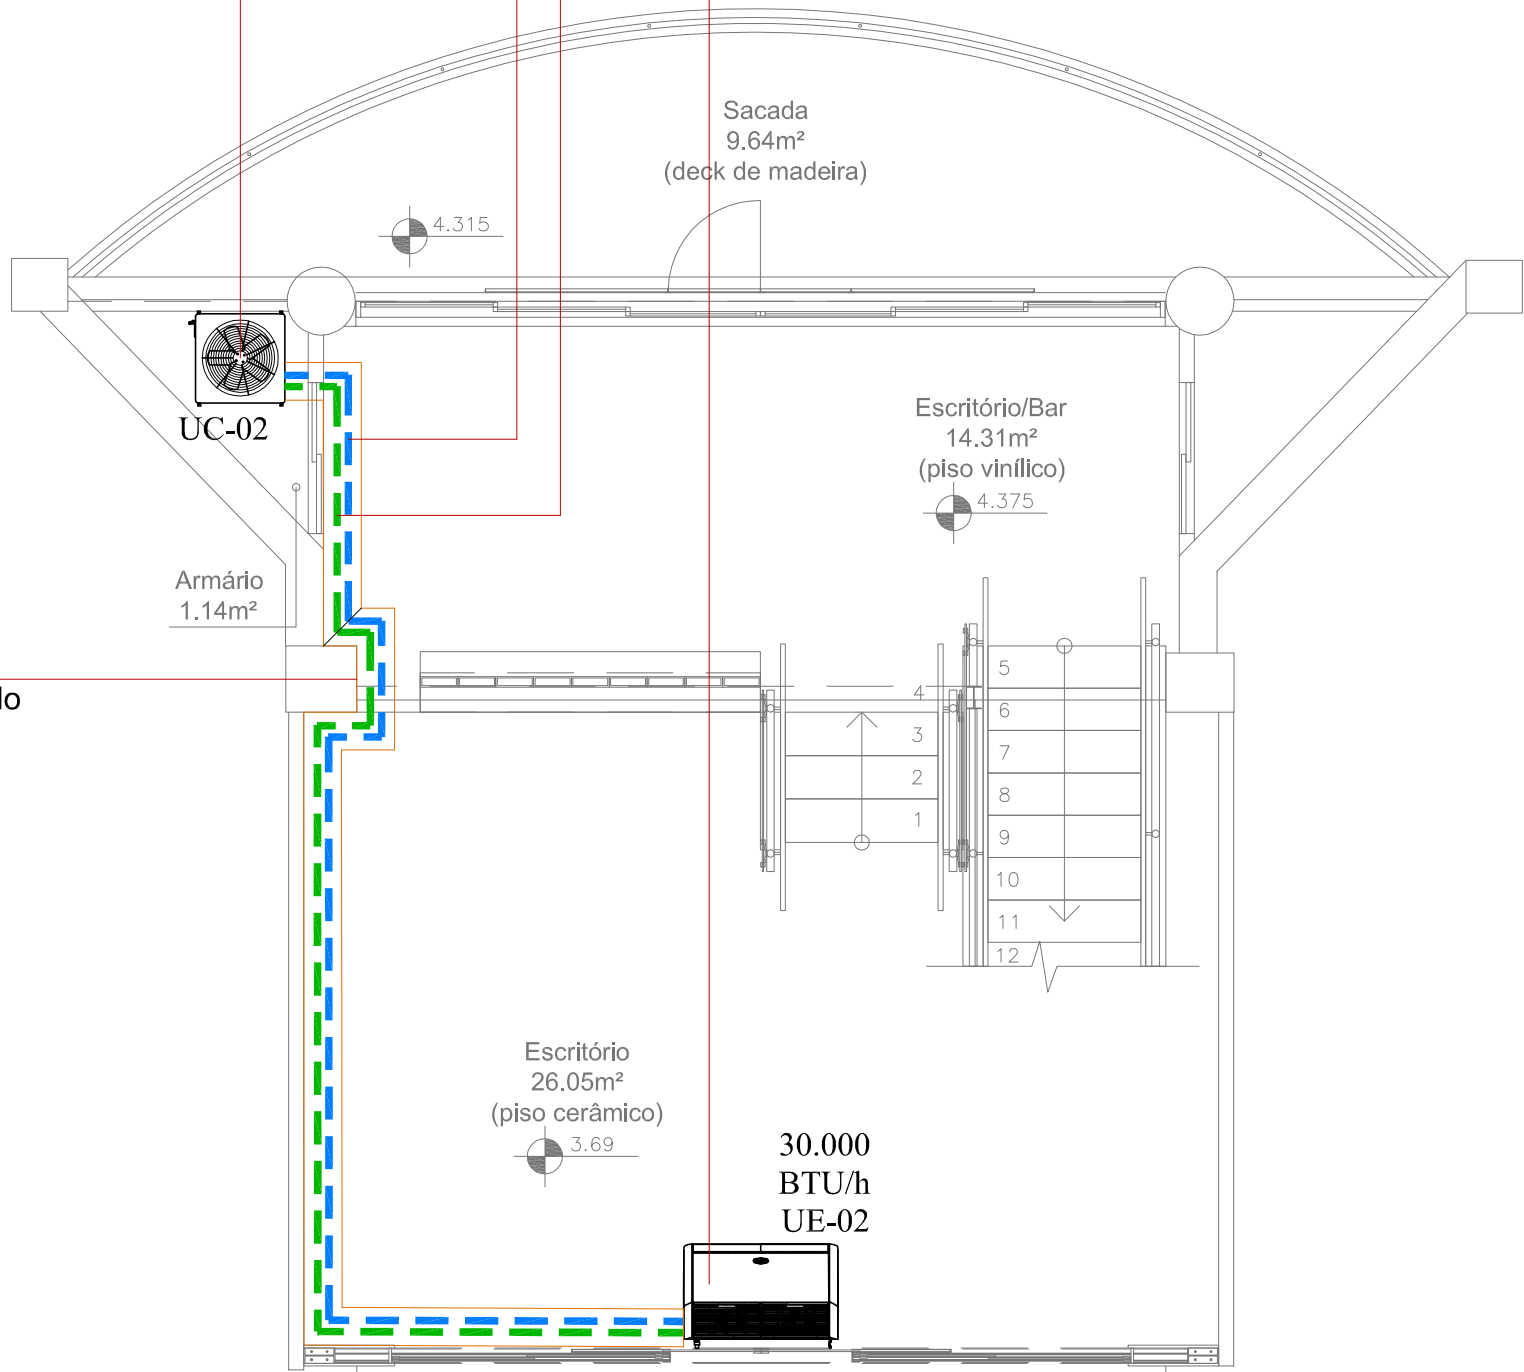

CANALETA PVC 80X80mm
(vai até a UC - 01 localizada a 3,75 m do
piso da sacada)

TUBULAÇÃO DE INTERLIGAÇÃO DA UE COM UC

TUBULAÇÃO DE DRENO
(obs.: os drenos em pvc devem
ser canalizados para o esgoto
pluvial da sacada)

UNIDADE EVAPOADORA UE-01

PLANTA BAIXA - MEZANINO
CLIMATIZAÇÃO
ESC.:1/50

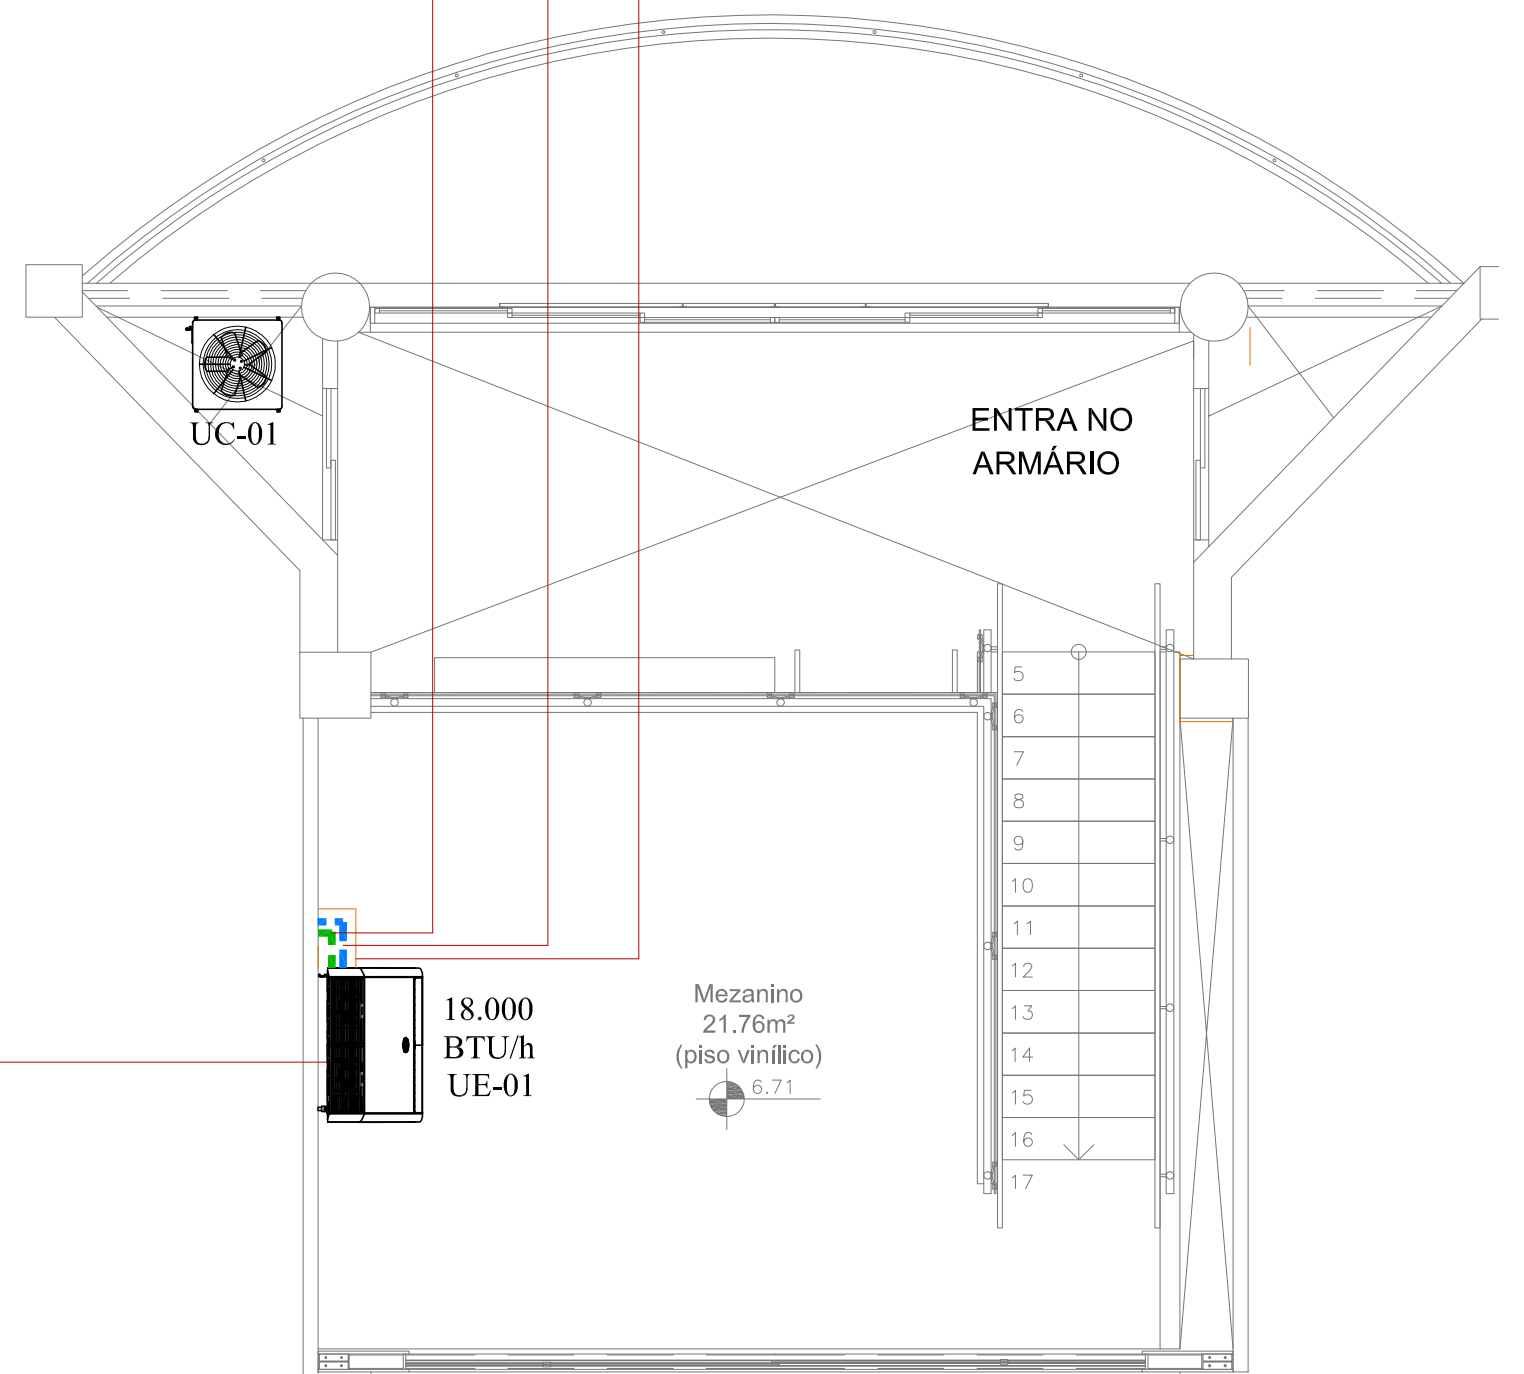


TABELA - AR CONDICIONADO			
CAPACIDADE	SUCÇÃO	LÍQUIDO	CABO ALIMENTAÇÃO
18.000 BTU/H	5/8	1/4	3x2,5mm²
30.000 BTU/H	3/4	3/8	3x2,5mm²

SIMBOLOGIA GERAL



Unidade Evaporadora



Unidade Condensadora


UNIDADE CONDENSADORA UC-01
(localizada a 3,75 m do piso acabado
da sacada)

CANALETA PVC 80X80mm
(vai até a UC - 01 localizada a 3,75 m do
piso da sacada)

TUBULAÇÃO DE INTERLIGAÇÃO DA UE COM UC

TUBULAÇÃO DE DRENO
(obs.: os drenos em pvc devem
ser canalizados para o esgoto
pluvial da sacada)

UNIDADE EVAPOADORA UE-01

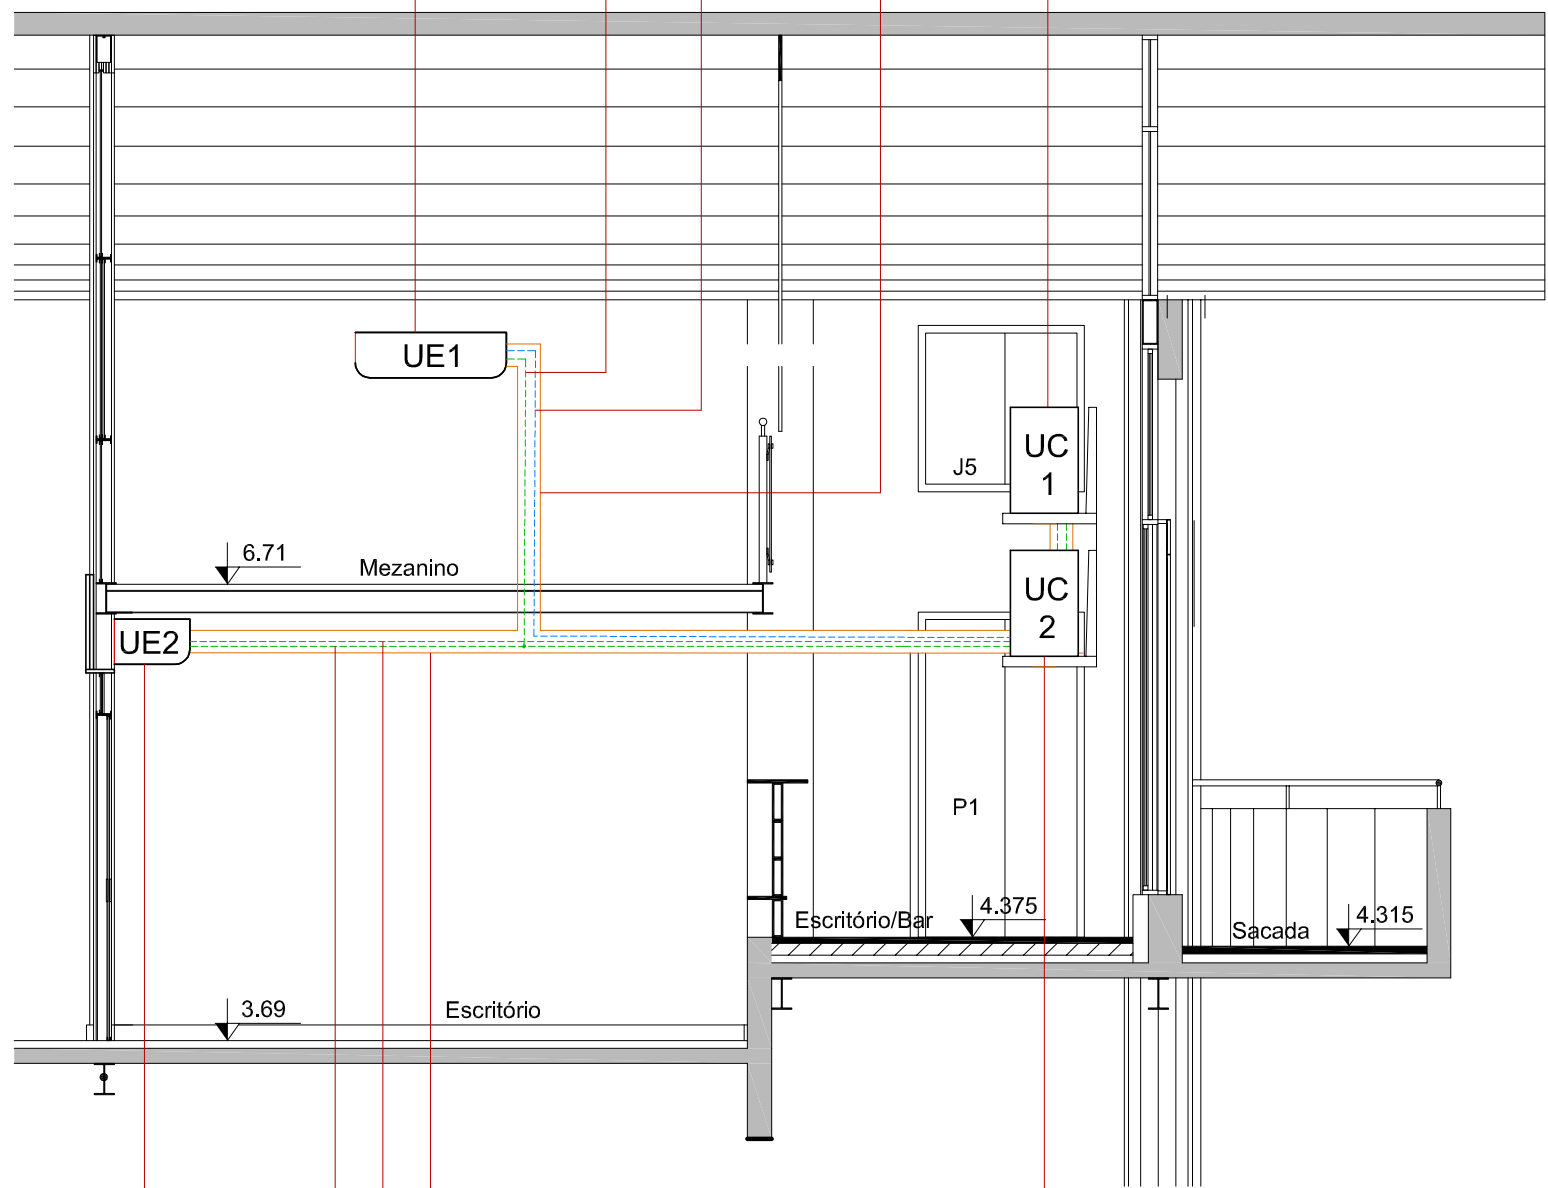

UNIDADE EVAPOADORA UE-02

TUBULAÇÃO DE DRENO
(obs.: os drenos em pvc devem
ser canalizados para o esgoto
pluvial da sacada)

TUBULAÇÃO DE INTERLIGAÇÃO DA UE COM UC

CANALETA PVC 80X80mm
(sobe até a UC - 02 localizada a 2,75 m do
piso da sacada)

UNIDADE CONDENSADORA UC-02
(localizada a 2.75 m do piso acabado
da sacada)

DETALHE - EM CORTE
CLIMATIZAÇÃO
ESC.:1/50

	INSTITUTO FEDERAL Sul-rio-grandense		DPO- DIRETORIA DE PROJETOS E OBRAS Rua Gonçalves Chaves, 3218 - CEP 96015-560 - PELOTAS/RS Fones: (51) 3026-6209 / 3026-6210 / 3026-6211 dpo@ifsul.edu.br / dpo_cpno@ifsul.edu.br / dpo_cfac@ifsul.edu.br
RESPONSÁVEL TÉCNICO PROJETO	RESPONSÁVEL TÉCNICO EXECUÇÃO	PROPRIETÁRIO	
PARQUE TECNOLÓGICO AV. DOMINGOS DE ALMEIDA, N° 1785 - AREAL - PELOTAS-RS		ÁREA DA OBRA	
PROJETO CLIMATIZAÇÃO		VISTO	
PLANTAS BAIXAS E CORTE		OBRA	
DESENHO GERSON / RICARDO	DATA MAIO/2020	ESCALA INDICADA	PRANCHA PCL 01/01