




CORTE COM VISTA FRONTAL DA ESCADA E DO GUARDA-CORPO
ESCALA: 1/20

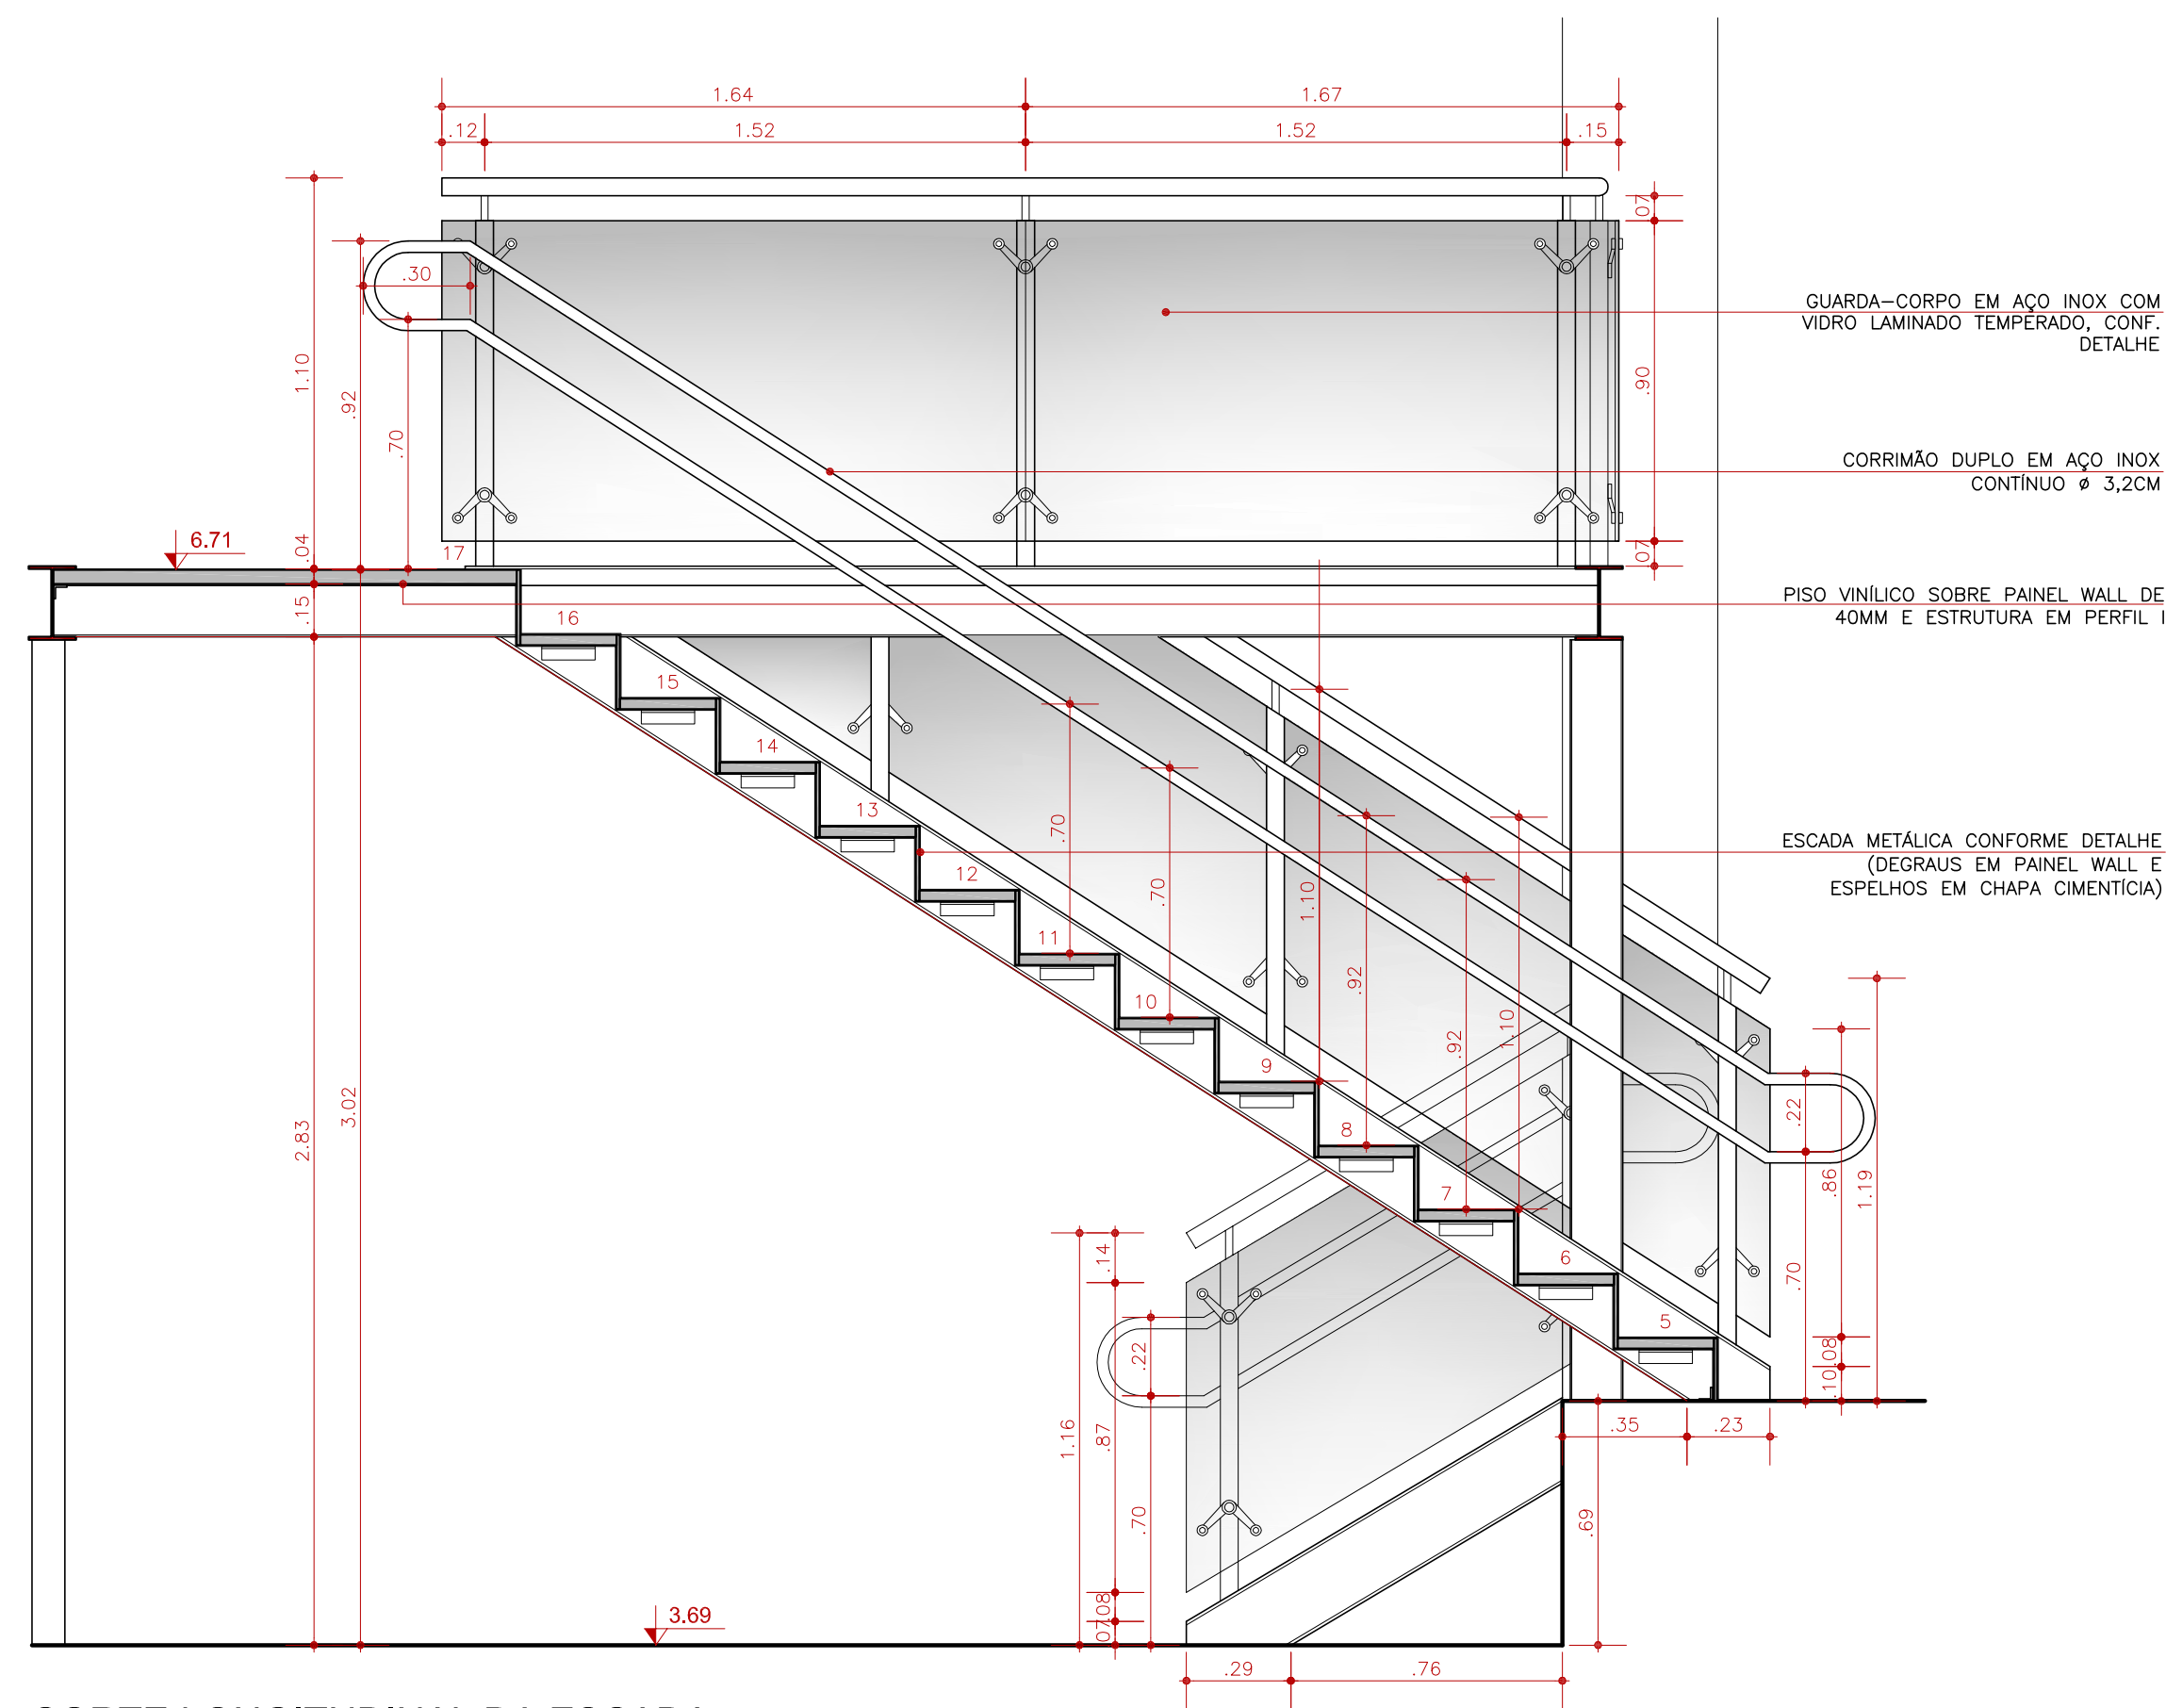


CORTE LONGITUDINAL DA ESCADA
ESCALA: 1/20



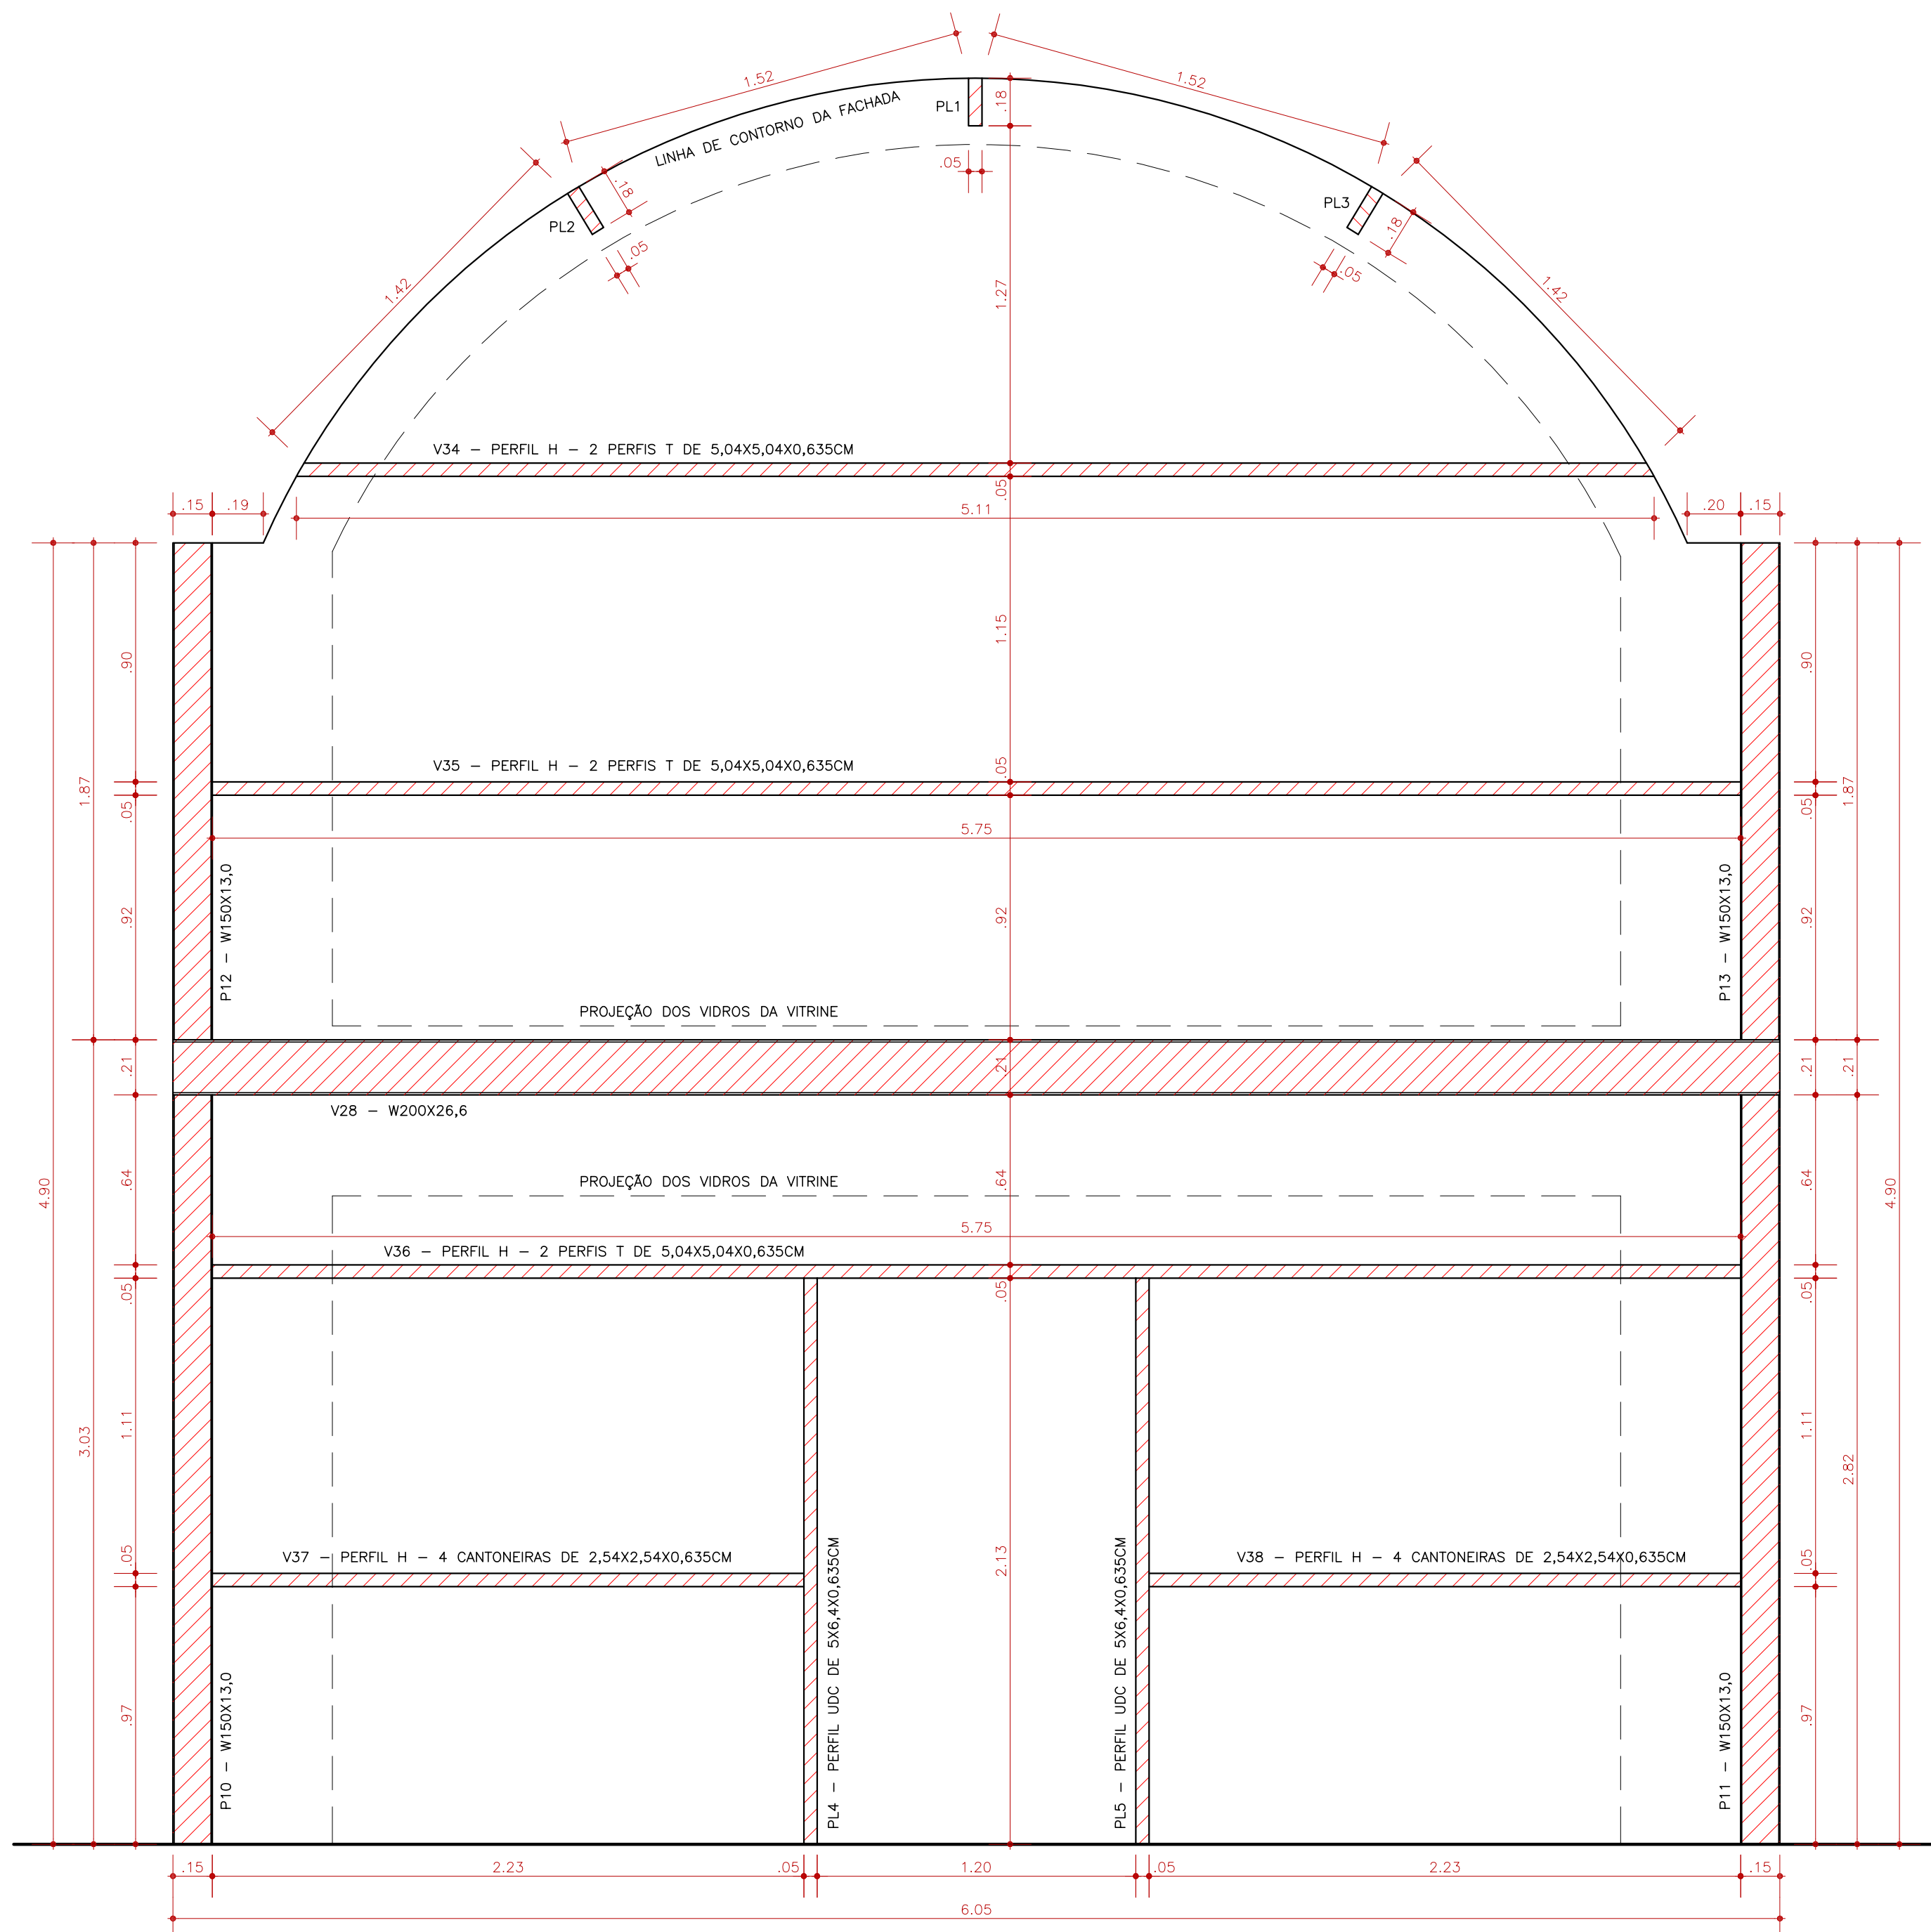

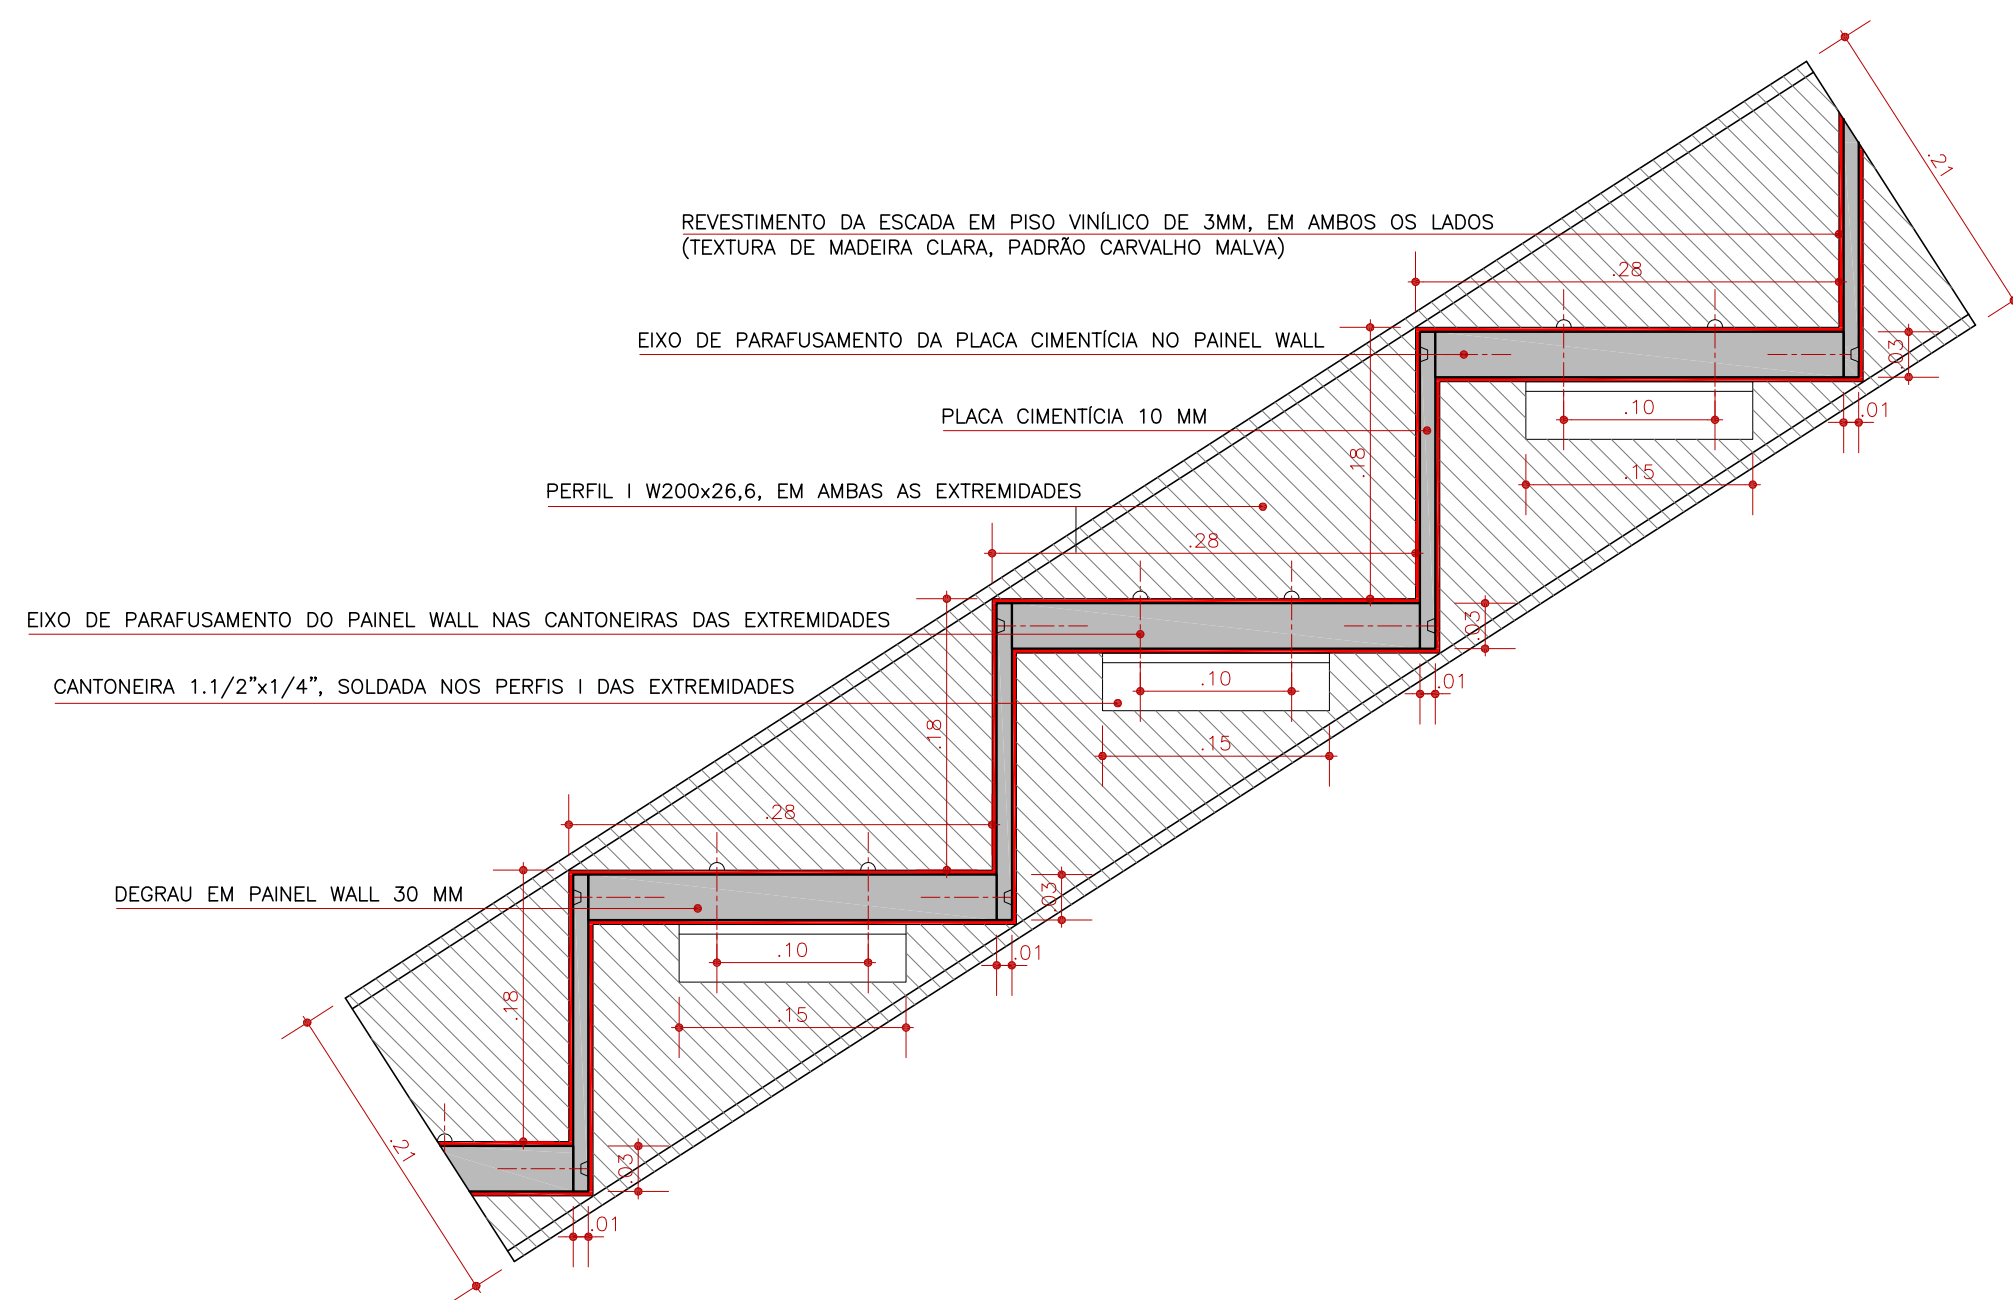ESTRUTURA DA VITRINE INTERNA
ESCALA: 1/20

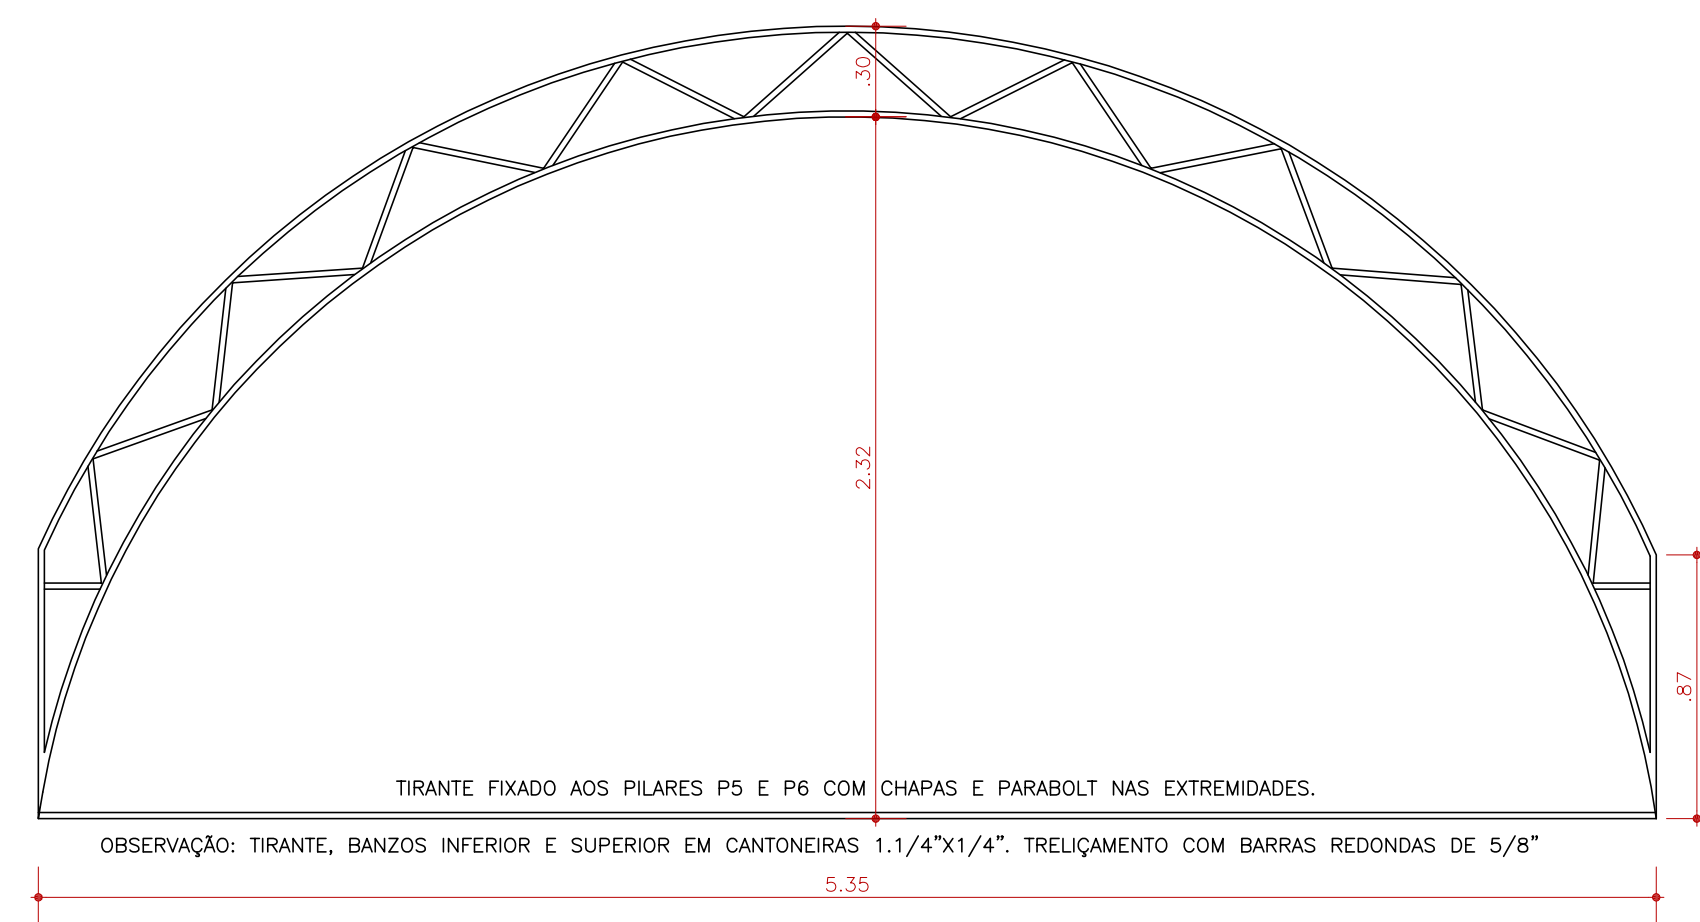

DETALHAMENTO DOS DEGRAUS DA ESCADA - CORTE LONGITUDINAL
ESCALA: 1/5



ARCO TRELIÇADO E TIRANTE
ESCALA: 1/25

 INSTITUTO FEDERAL Sul-rio-grandense		 DPO - DIRETORIA DE PROJETOS E OBRAS Rua Gonçalves Chaves, 3218 - CEP 96015-960 - PELOTAS/RS Fones: (51) 3028.6209 / 3028.6210 / 3028.6211 dpo@ifsul.edu.br / dpo_cpro@ifsul.edu.br / dpo_cpro@ifsul.edu.br
RESPONSÁVEL TÉCNICO PROJETO	RESPONSÁVEL TÉCNICO EXECUÇÃO	PROPRIETÁRIO
PARQUE TECNOLÓGICO AV. DOMINGOS DE ALMEIDA, Nº 1785 - AREAL - PELOTAS/RS		
PROJETO ESTRUTURAL		ÁREA DA OBRA 74.08 m²
ESTRUTURA DA FACHADA, CORTES DA ESTRUTURA DO MEZANINO, DETALHAMENTO DA ESCADA E ARCO TRELIÇADO		VISTO REI 001/2019
DESENHO CESAR	DATA MAIO/2020	ESCALA INDICADA
		PRANCHA PES 02/02