


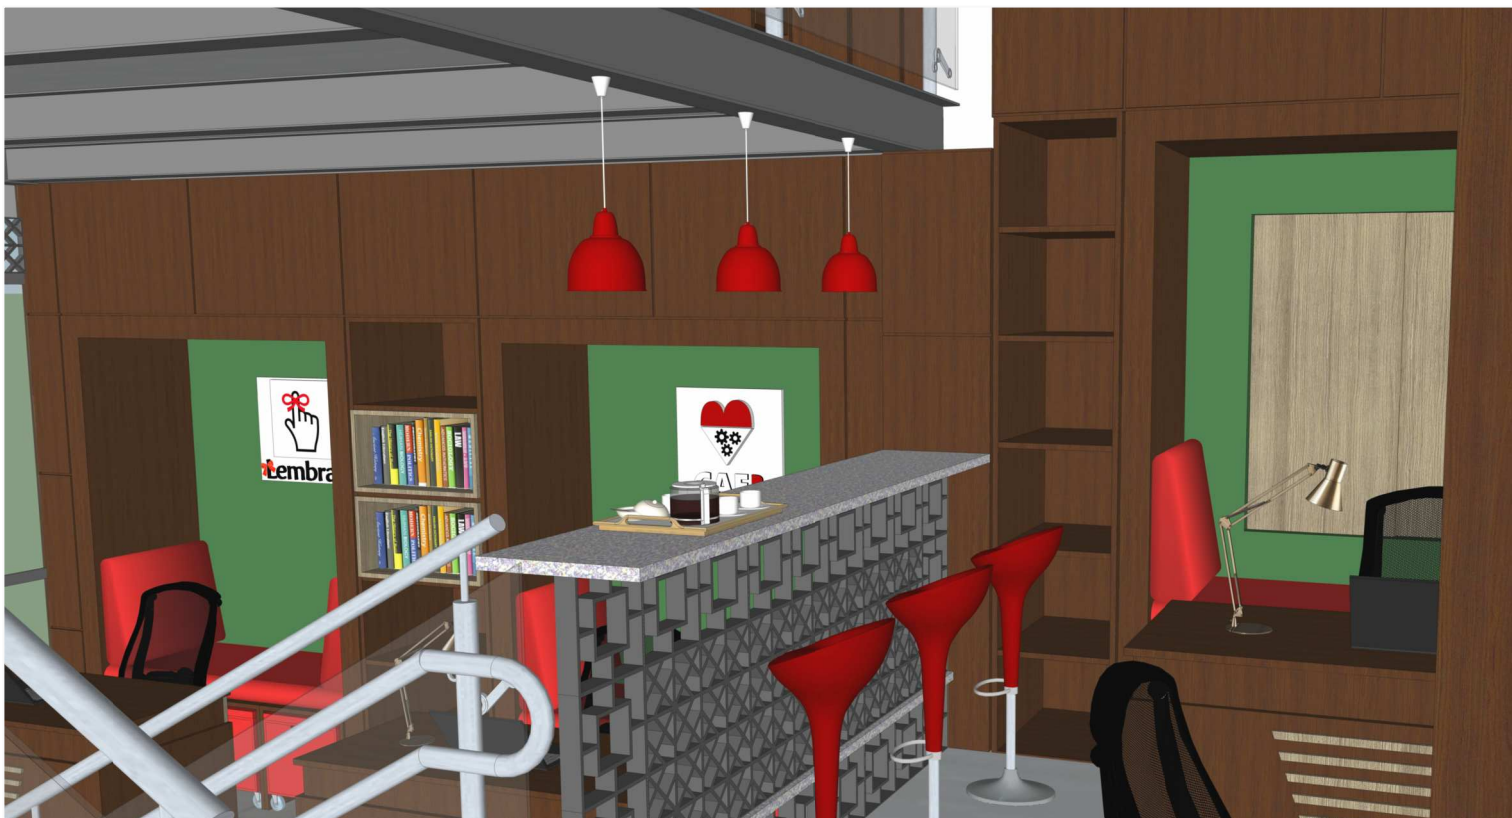


PERSPECTIVA 2º ANDAR - MOBILIADA - NICHOS PARA AS INCUBADAS
SEM ESCALA



PERSPECTIVA 2º ANDAR - MOBILIADA - ESCADARIA
SEM ESCALA



PERSPECTIVA 2º ANDAR - MOBILIADA - BAR
SEM ESCALA

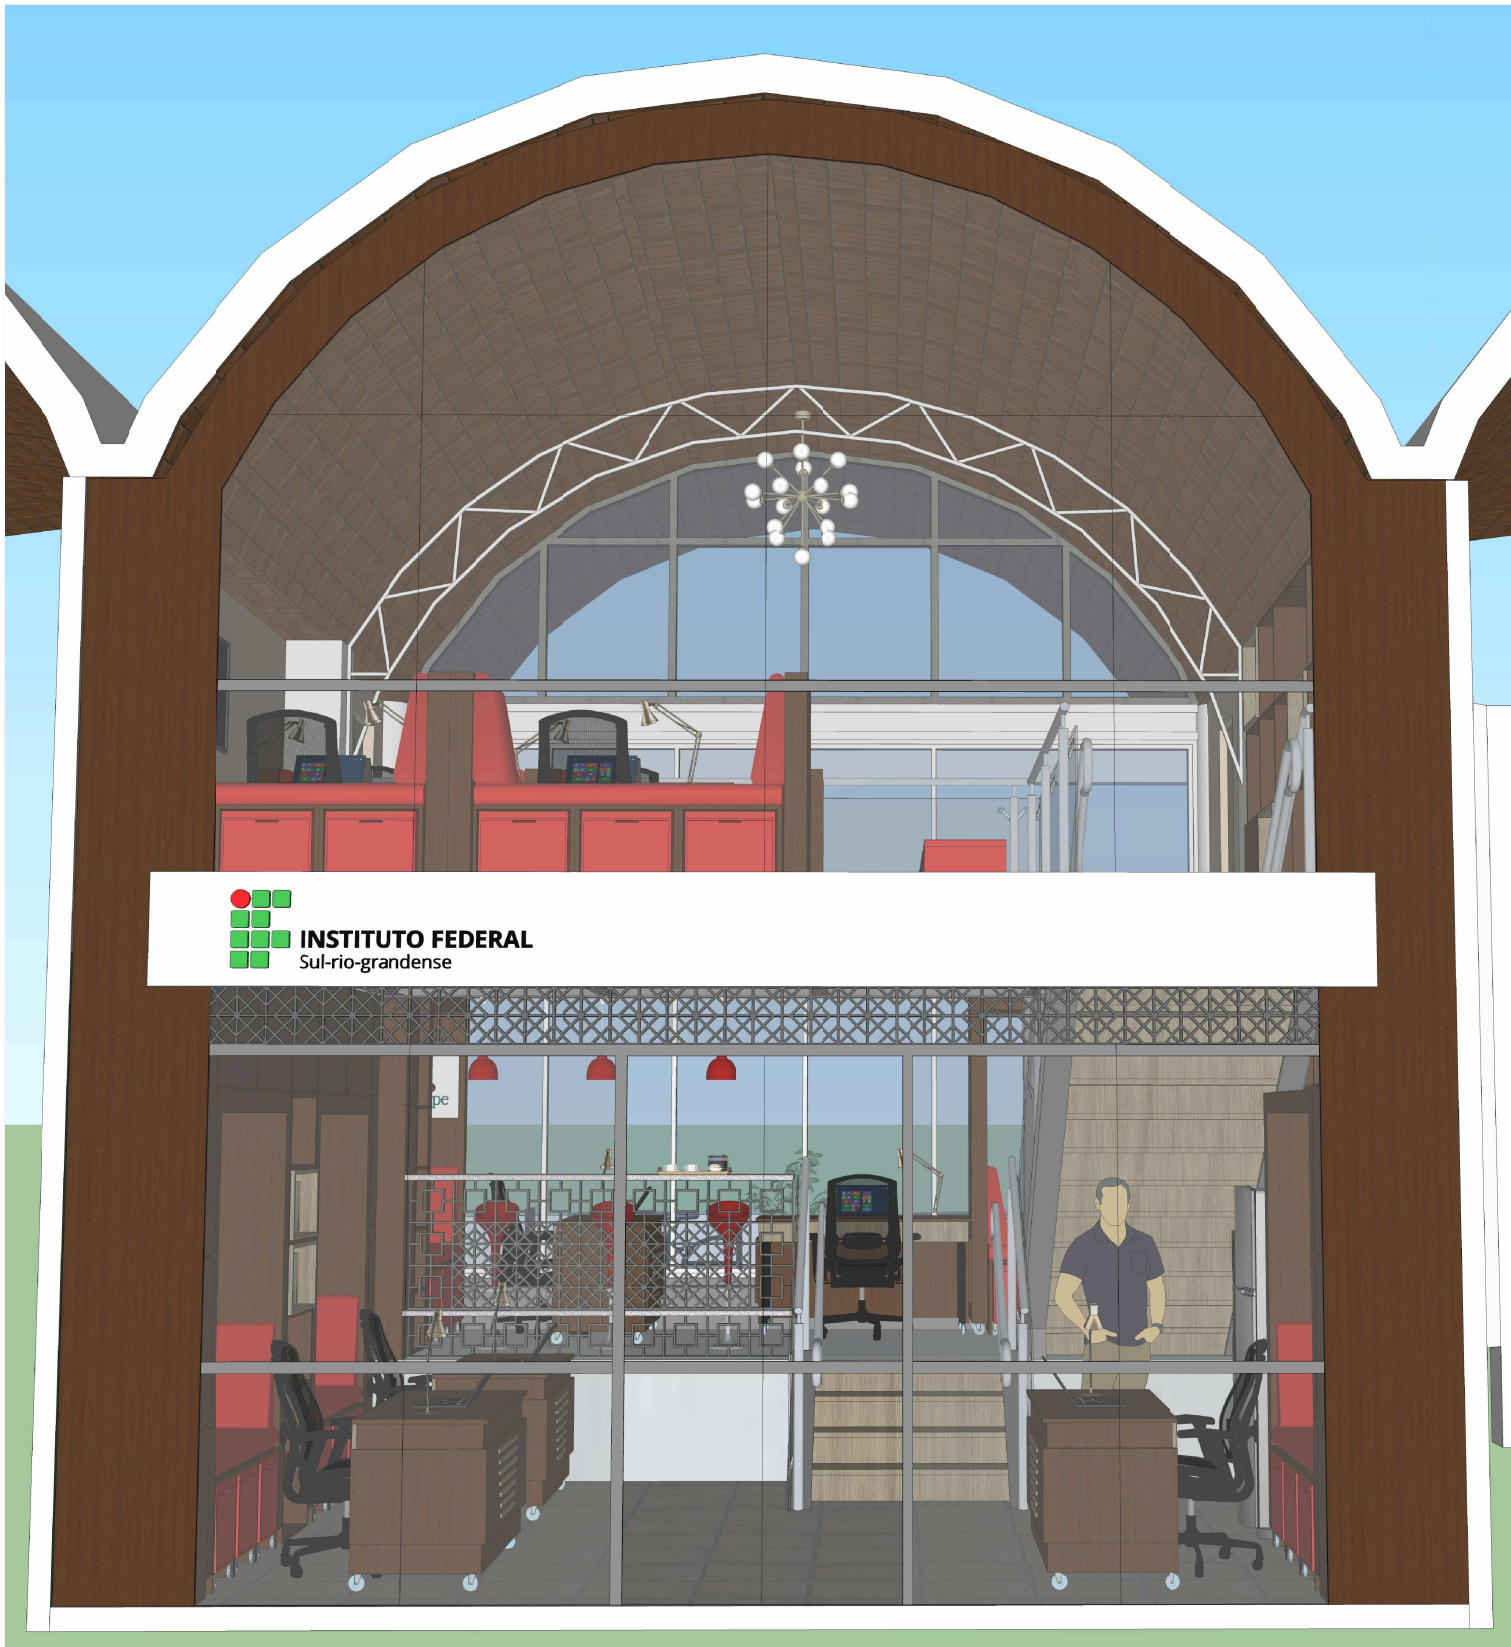

PERSPECTIVA 2º ANDAR - FACHADA INTERNA
SEM ESCALA




PERSPECTIVA 2º ANDAR - MOBILIADA - ESCADA E MEZANINO
SEM ESCALA



PERSPECTIVA 2º ANDAR - MOBILIADA - BAR E ESCADA
SEM ESCALA



PERSPECTIVA MEZANINO - MOBILIADA - ESTANTE COM NICHOS
SEM ESCALA

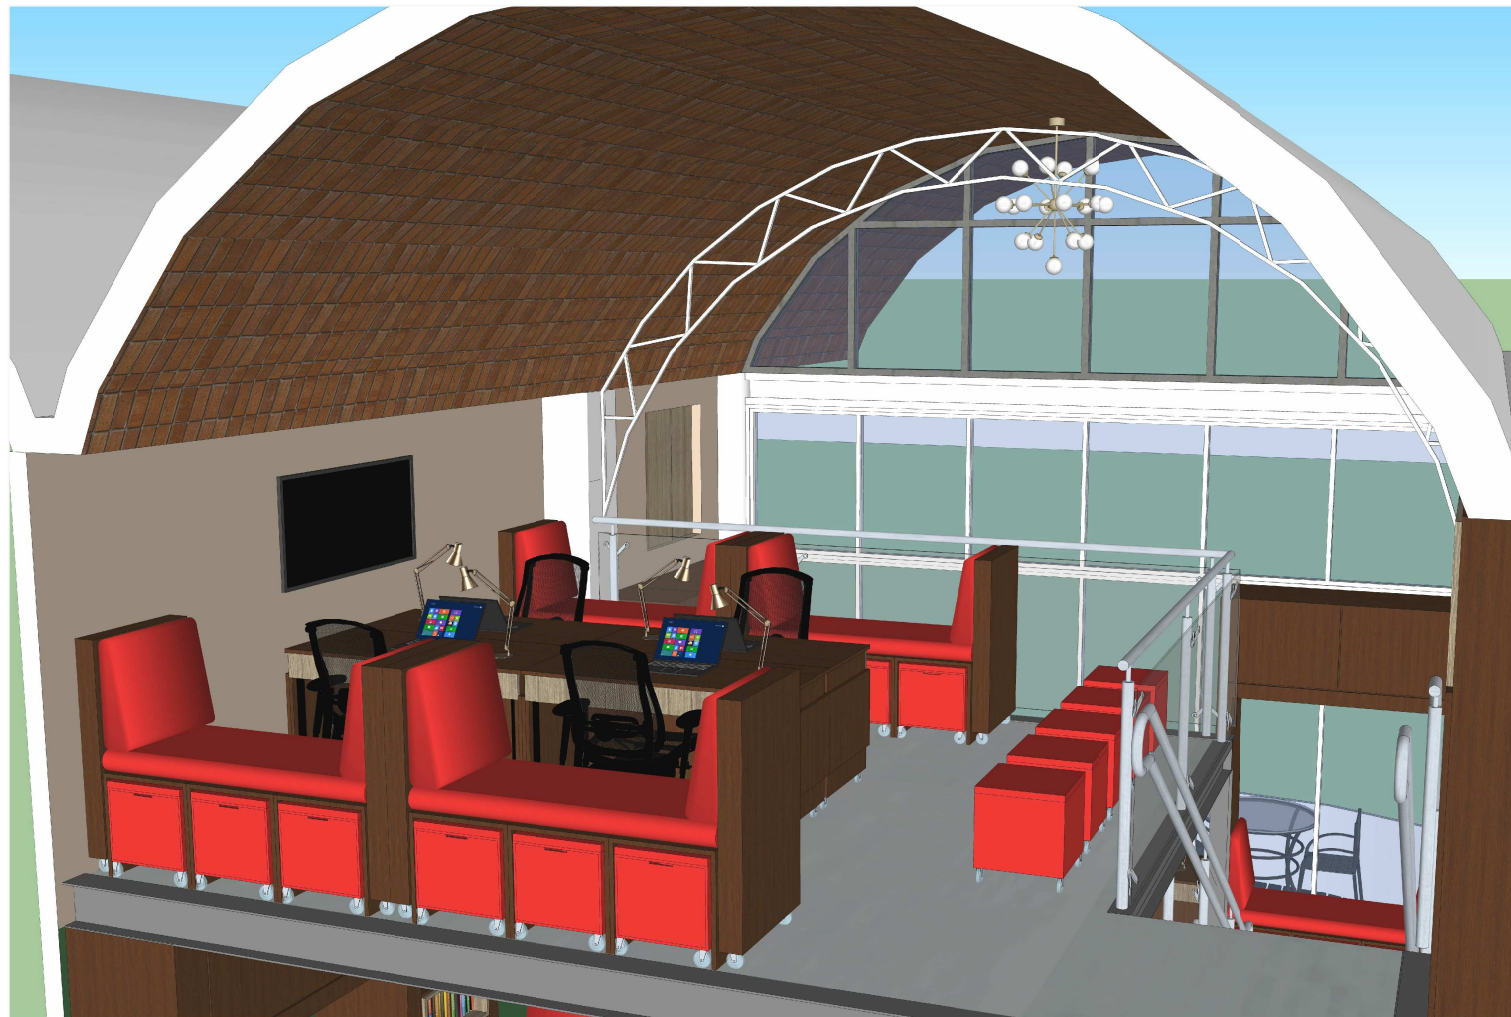



PERSPECTIVA MEZANINO - MOBILIADA
SEM ESCALA



PERSPECTIVA 2º ANDAR - MOBILIADA - NICHOS COM PUFFS
SEM ESCALA

OBSERVAÇÃO: MOBILIÁRIO NÃO INCLUSO NA OBRA. SOMENTE BALCÃO.

 INSTITUTO FEDERAL Sul-rio-grandense		 DPO - DIRETORIA DE PROJETOS E OBRAS Rua Gonçalves Chaves, 3218 - CEP 96015-560 - PELOTAS/RS Fones: (51) 3026.6209 / 3026.6210 / 3026.6211 dpo@ifsul.edu.br / dpo_cpro@ifsul.edu.br / dpo_cisc@ifsul.edu.br
RESPONSÁVEL TÉCNICO PROJETO	RESPONSÁVEL TÉCNICO EXECUÇÃO	PROPRIETÁRIO
PARQUE TECNOLÓGICO AV. DOMINGOS DE ALMEIDA, N° 1785 - AREAL - PELOTAS-RS		
PROJETO ARQUITETÔNICO		ÁREA DA OBRA 74,08 m²
PERSPECTIVAS MOBILIADAS		VISTO
		OBRA REI 001/2019
DESENHO CÉSAR	DATA SETEMBRO/2019	ESCALA SEM ESCALA
		PRANCHA PAR 04/08