




P1 - 1.00 x 2.10 (correr duas folhas, 2x)
Material: madeira (cor clara, textura carvalho malva)
Fechadura: interna tipo bico papagaio

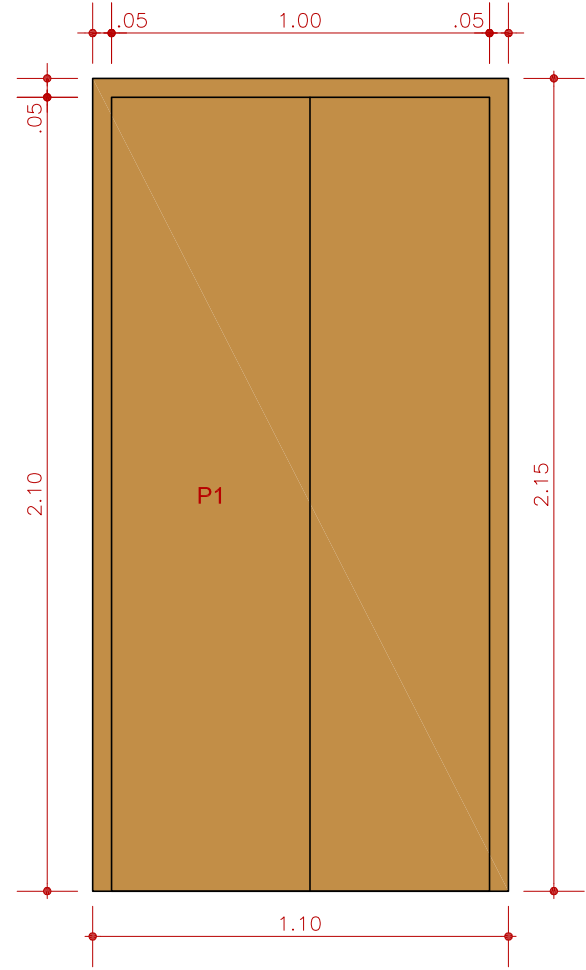


P2 - 1.30 x 2.15 (correr duas folhas, 1x)
Material: vidro laminado temperado 6+6mm (transparente)
Fechadura: de alumínio, retangular, tradicional, com rebarba para manuseio

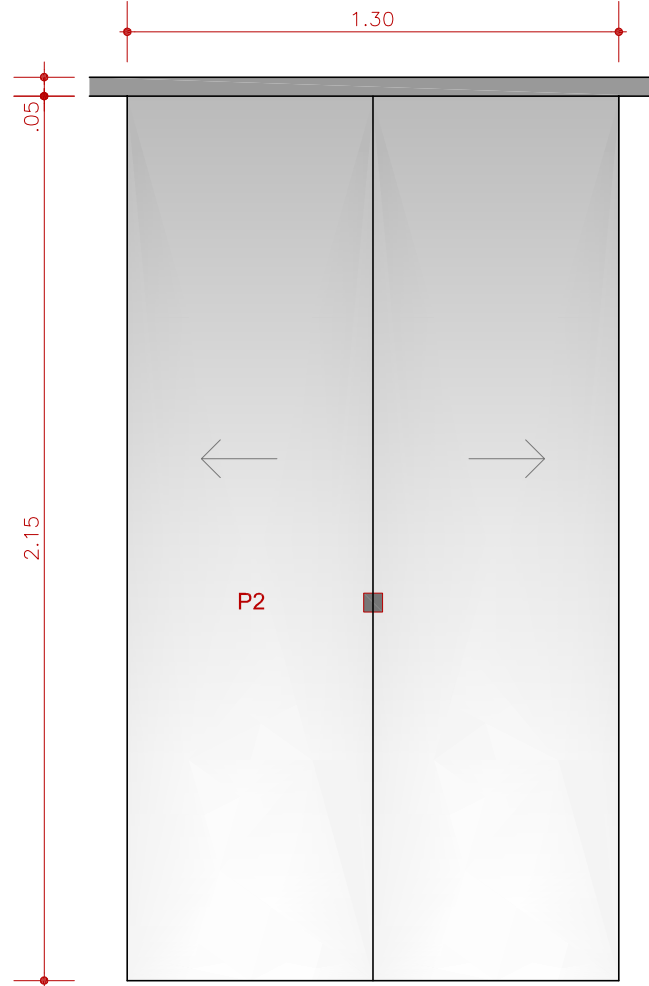


J3 - 1.45 x 1.00 / 2.75 (veneziana vazada, 1x)
Material: alumínio (cor branca)
Obs.: conferir medidas no local

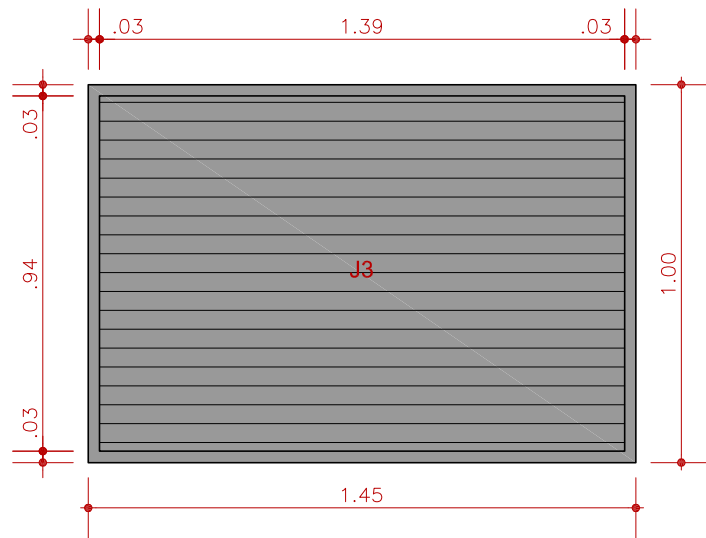


J5 - 1.00 x 1.00 / 3.00 (correr duas folhas, 2x)
Material: madeira (cor clara, textura carvalho malva)
Fechadura: interna tipo bico papagaio

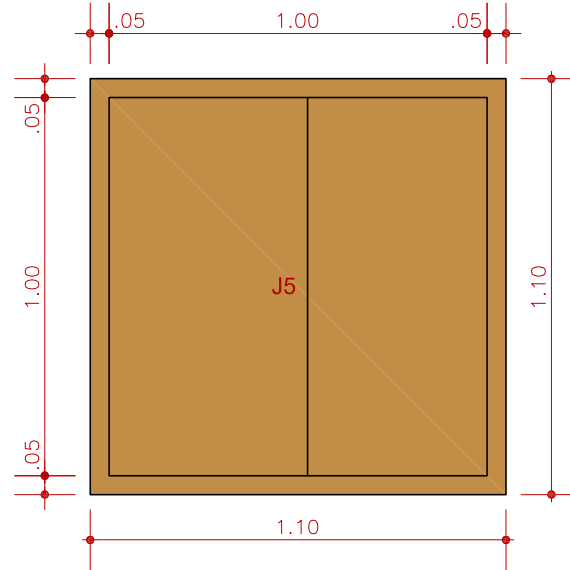

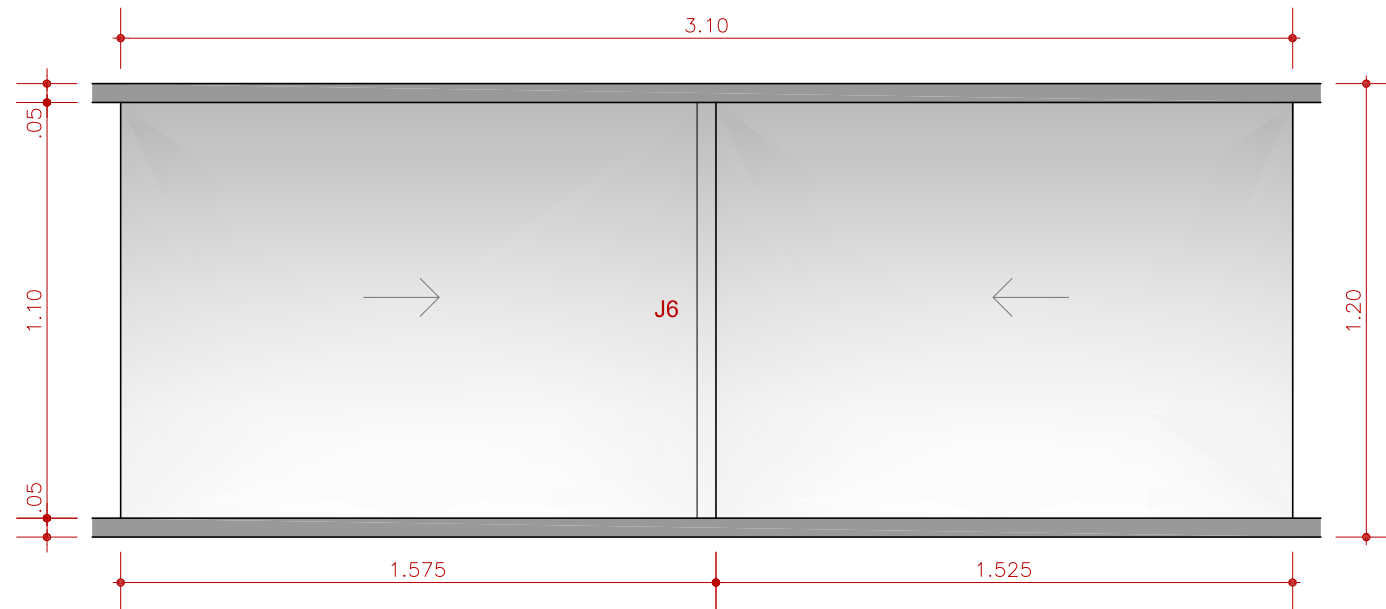

J6 - 3.07 x 1.19 / 0.96 (correr duas folhas, 1x)
Material: vidro laminado temperado 6+6mm (transparente)
Fechadura: trinco no trilho e pino na metade da altura para manuseio

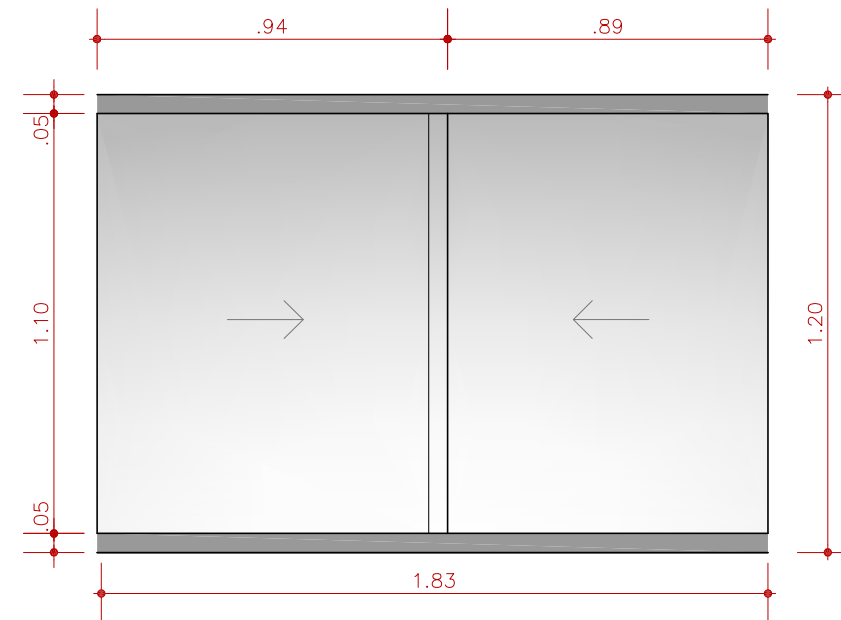

J7 - 1.83 x 1.20 / 0.98 (correr duas folhas, 2x)
Material: vidro laminado temperado 6+6mm (transparente)
Fechadura: trinco no trilho e pino na metade da altura para manuseio



ESQUADRIAS
ESCALA: 1/20

 INSTITUTO FEDERAL Sul-rio-grandense		 DPO- DIRETORIA DE PROJETOS E OBRAS Rua Gonçalves Chaves, 3218 - CEP 96015-560 - PELOTAS/RS Fones: (53) 3026.6209 / 3026.6210 / 3026.6211 dpo@ifsul.edu.br / dpo_cproj@ifsul.edu.br / dpo_cpsc@ifsul.edu.br
RESPONSÁVEL TÉCNICO PROJETO	RESPONSÁVEL TÉCNICO EXECUÇÃO	PROPRIETÁRIO
PARQUE TECNOLÓGICO AV. DOMINGOS DE ALMEIDA, N° 1785 - AREAL - PELOTAS-RS		
PROJETO ARQUITETÔNICO		ÁREA DA OBRA 74.08 m²
ESQUADRIAS		VISTO
DESENHO CÉSAR		OBRA REI 001/2019
DATA ABRIL/2020		PRANCHA PAR 05/08
ESCALA INDICADA		