




DETALHE - A
ESCALA: 1/50

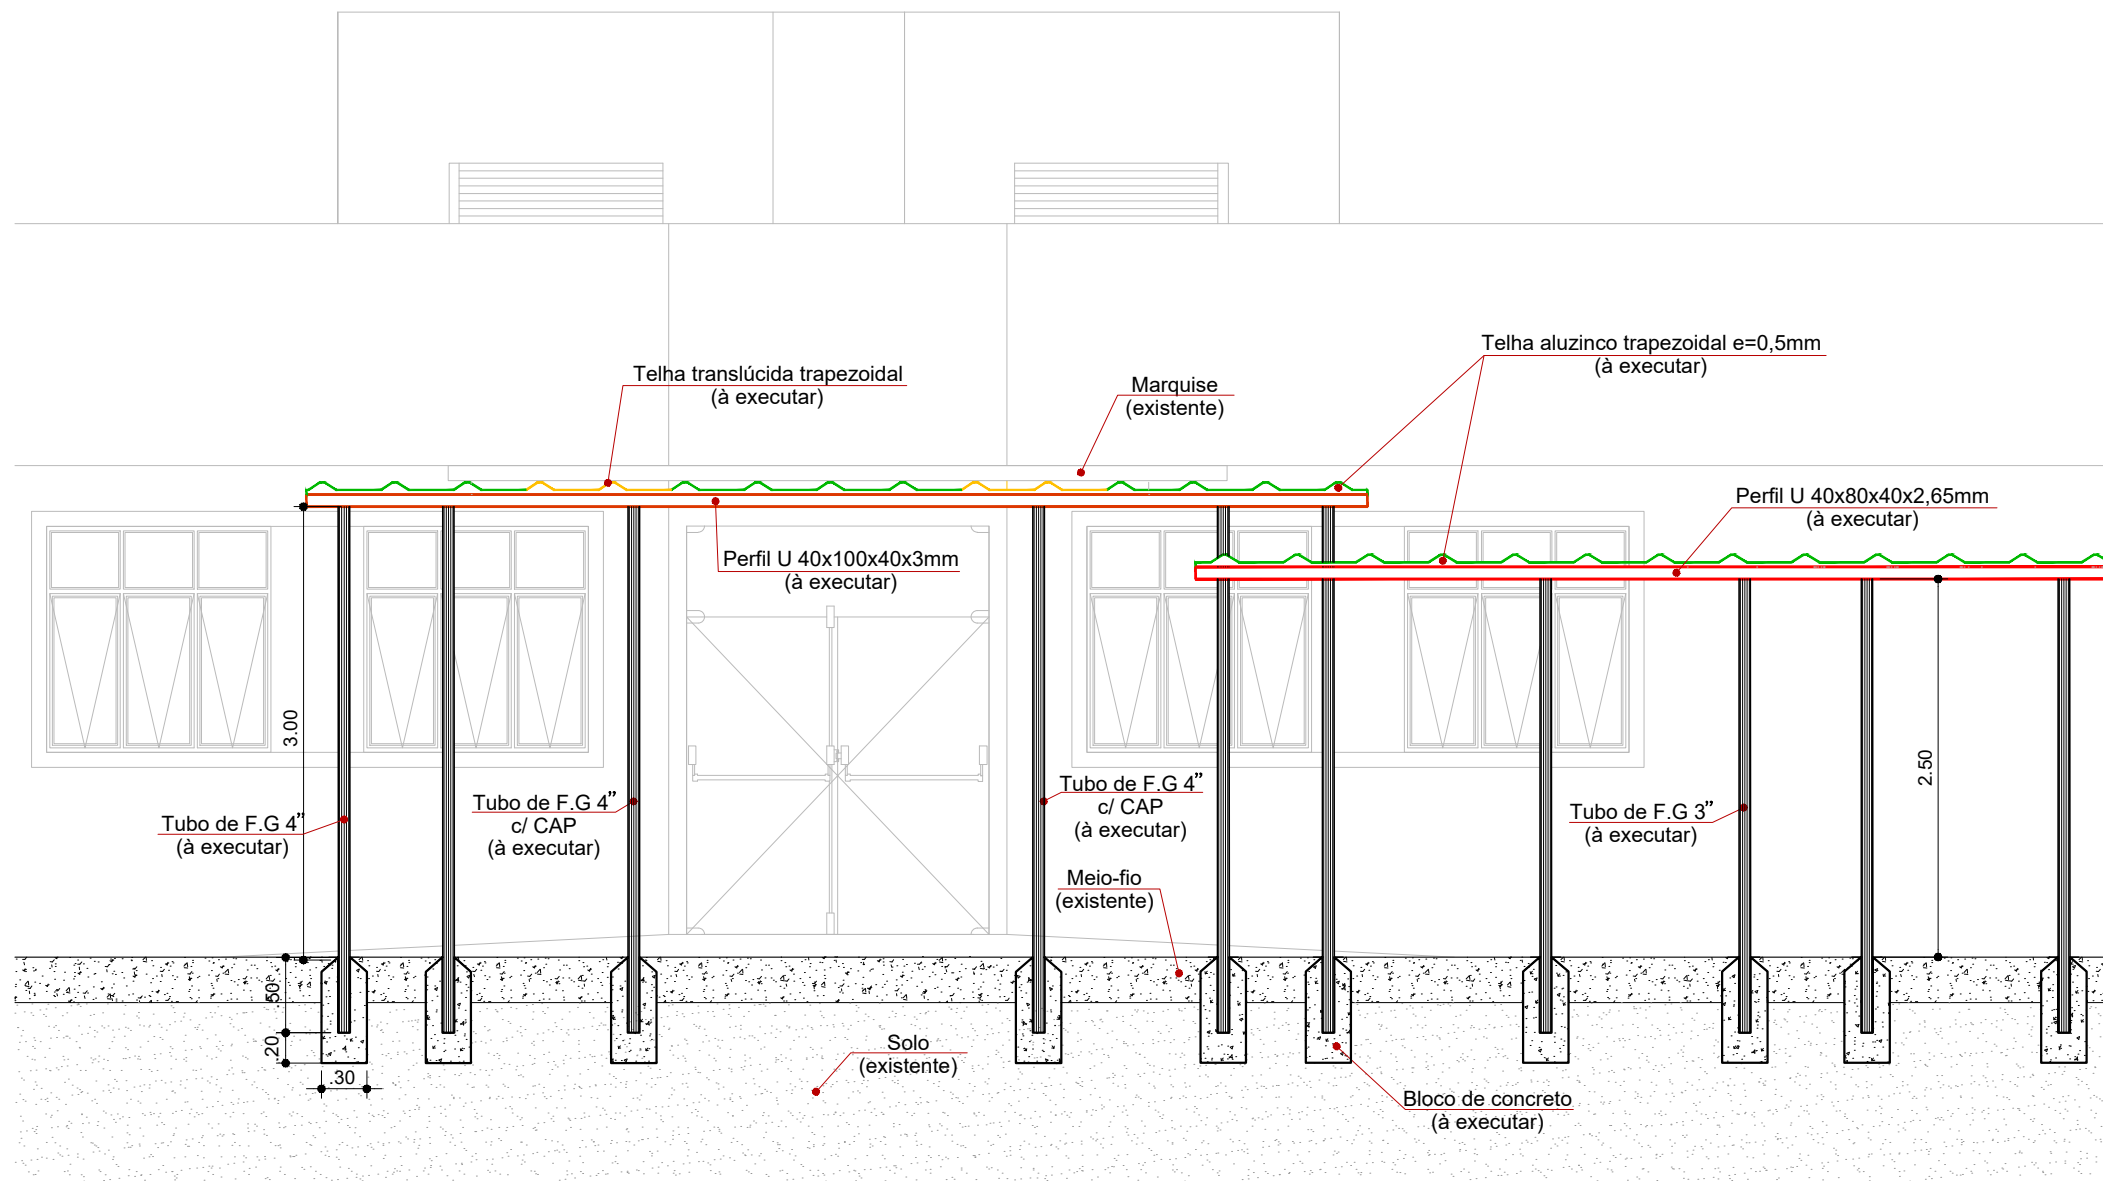


DETALHE - B
ESCALA: 1/50

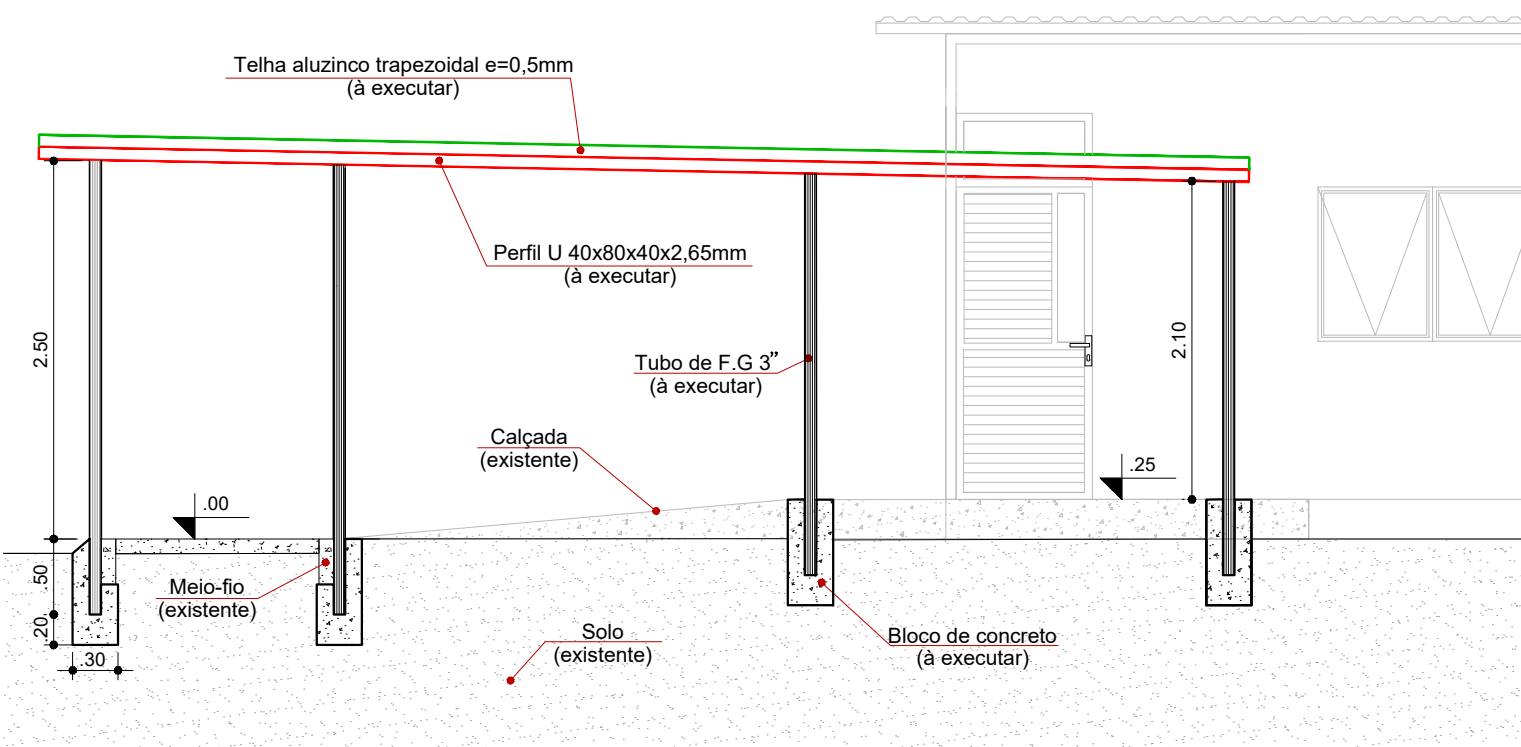


DETALHE - C
ESCALA: 1/50

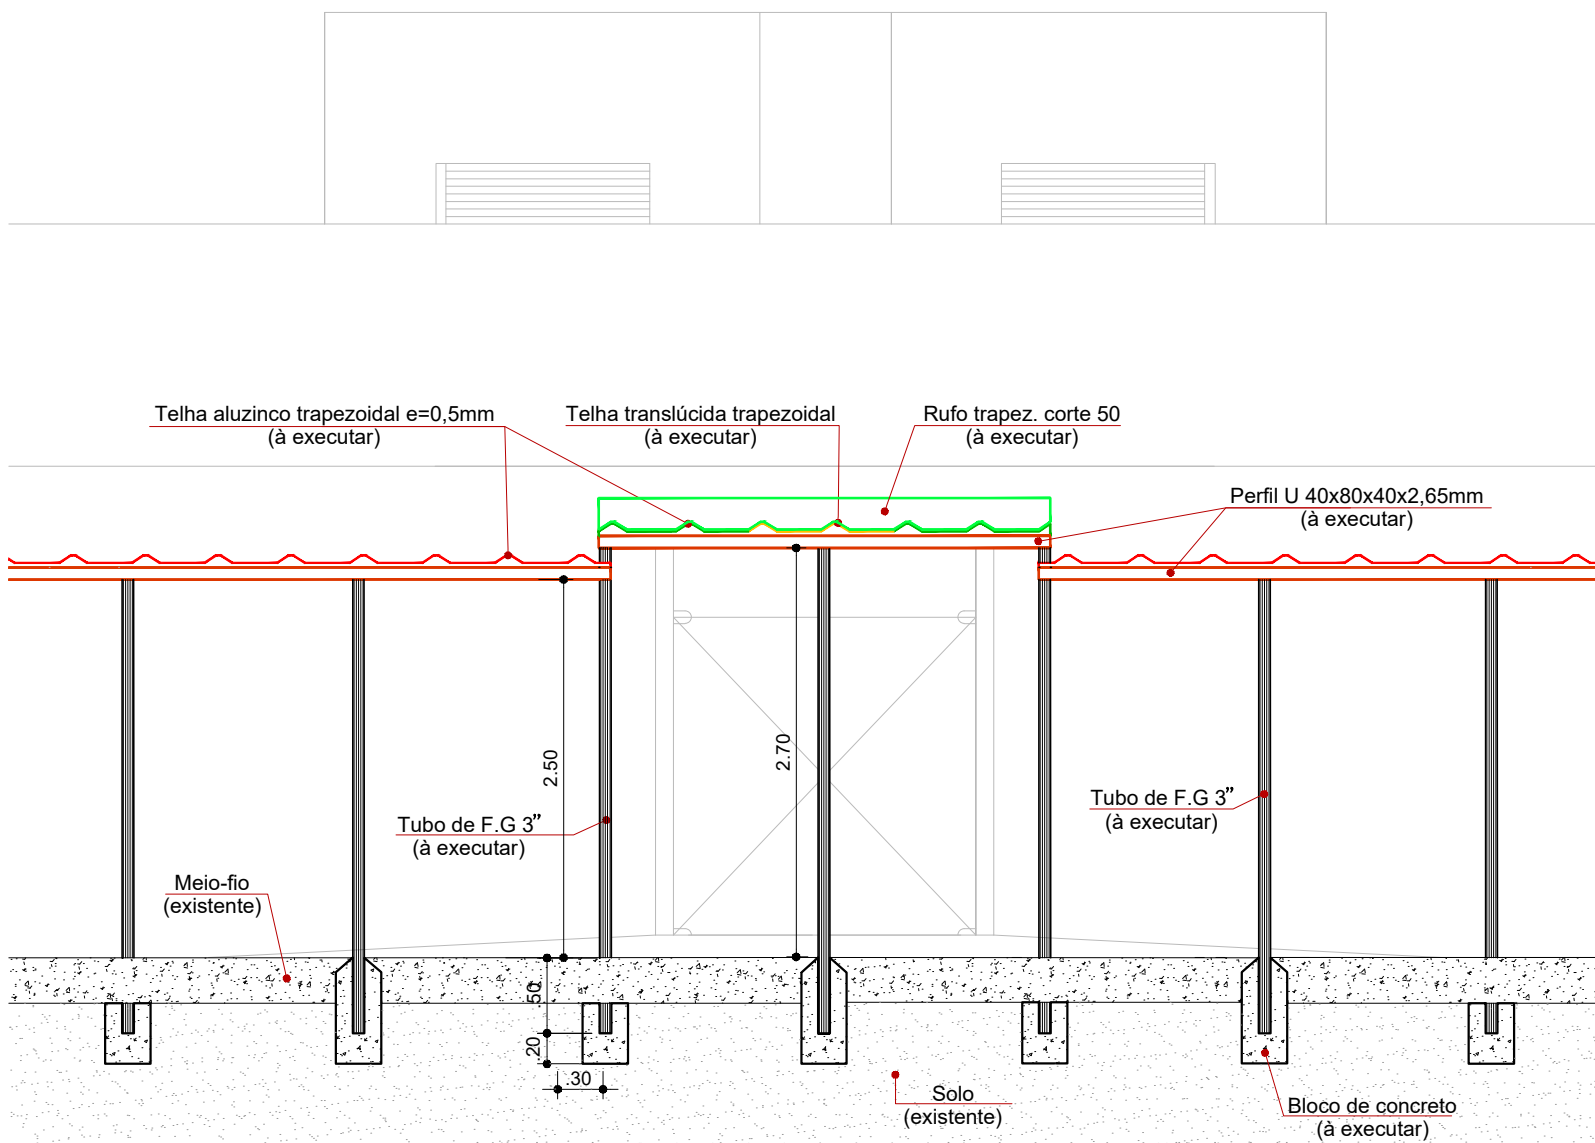


DETALHE - D
ESCALA: 1/50

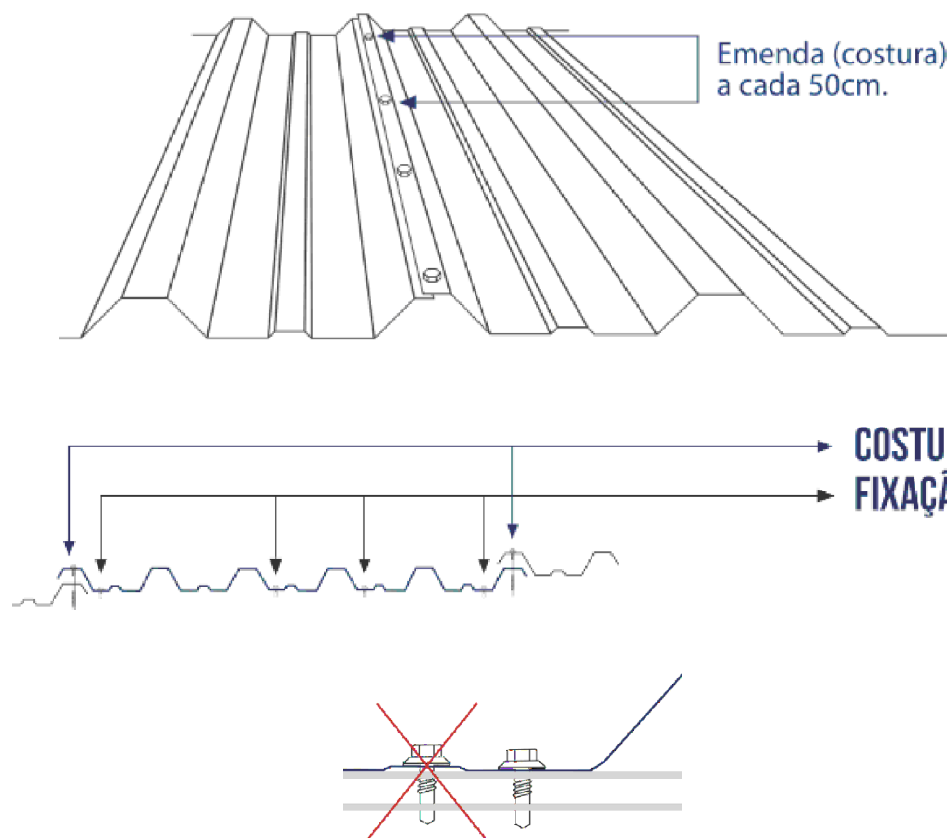

DETALHES CONSTRUTIVOS
S/ ESCALA

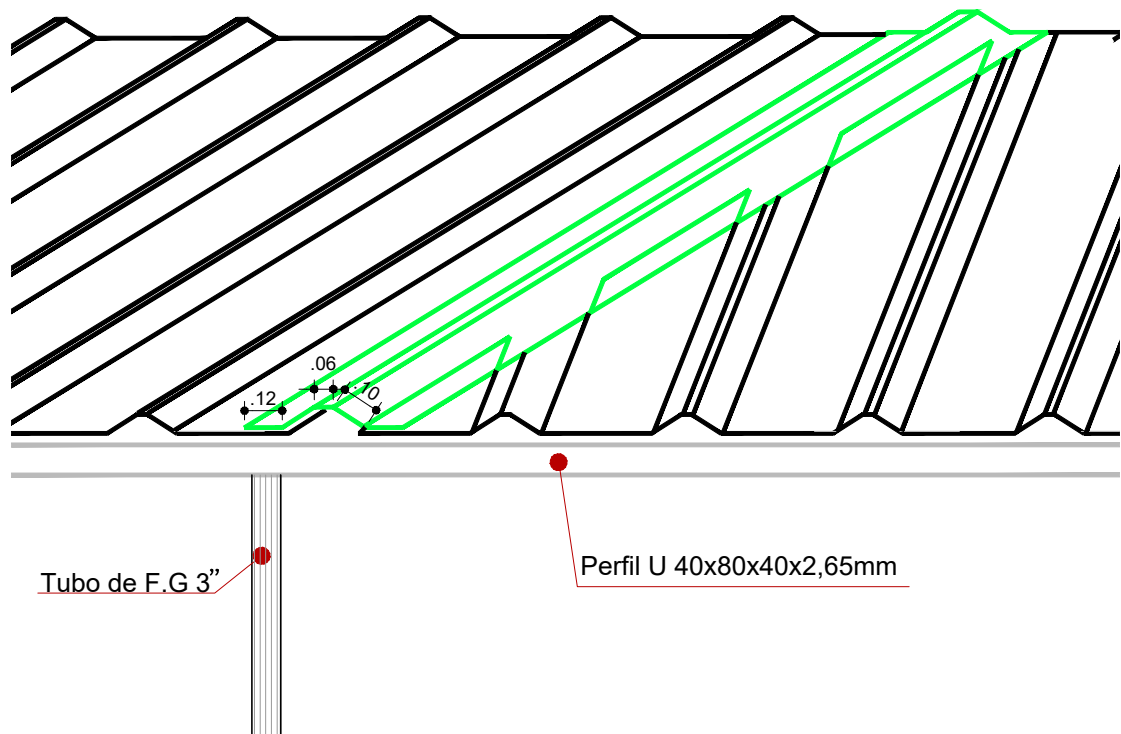

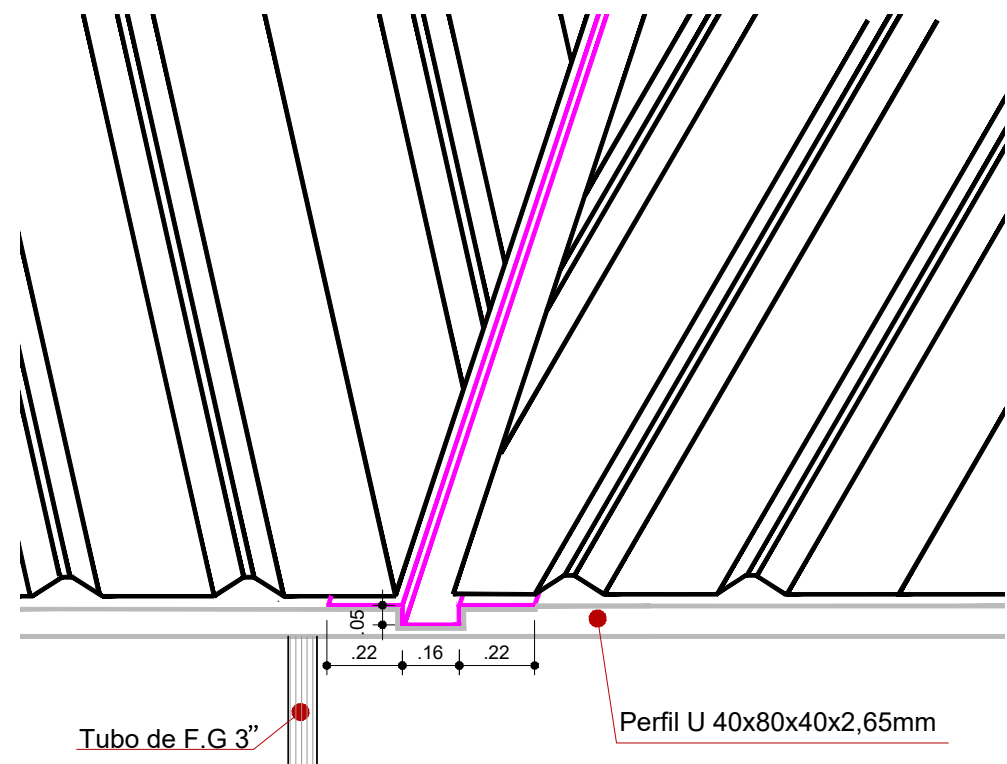

DETALHE - RUFOS
ESCALA: 1/20



DETALHE - CALHAS
ESCALA: 1/20

OBS.: CONFERIR MEDIDAS EM OBRA

 INSTITUTO FEDERAL SUL-RIO-GRANDENSE	 DPO - DIRETORIA DE PROJETOS E OBRAS Rua Gonçalves Chaves, 3218 - CEP 96015-560 - PELOTAS/RS Fones: (53) 3026.7241 / 3026.7242 dpo@ifrsul.edu.br / dpo_cpro@ifrsul.edu.br / dpo_ofic@ifrsul.edu.br	
RESPONSÁVEL TÉCNICO PROJETO	RESPONSÁVEL TÉCNICO EXECUÇÃO	PROPRIETÁRIO
CÂMPUS AVANÇADO JAGUARÃO RUA CORREDOR DAS TROPAS, Nº 801 - BAIRRO VILA BRANCA - JAGUARÃO/RS		
PROJETO ARQUITETÔNICO		ÁREA DA OBRA 298,55 m²
PASSARELA COBERTA - DETALHAMENTOS CONSTRUTIVOS		VISTO
DESENHO Eng. Ricardo		OBRA CJA 001/2020
DATA abril /2020		PRANCHA PAR 03/03
ESCALA INDICADA		