
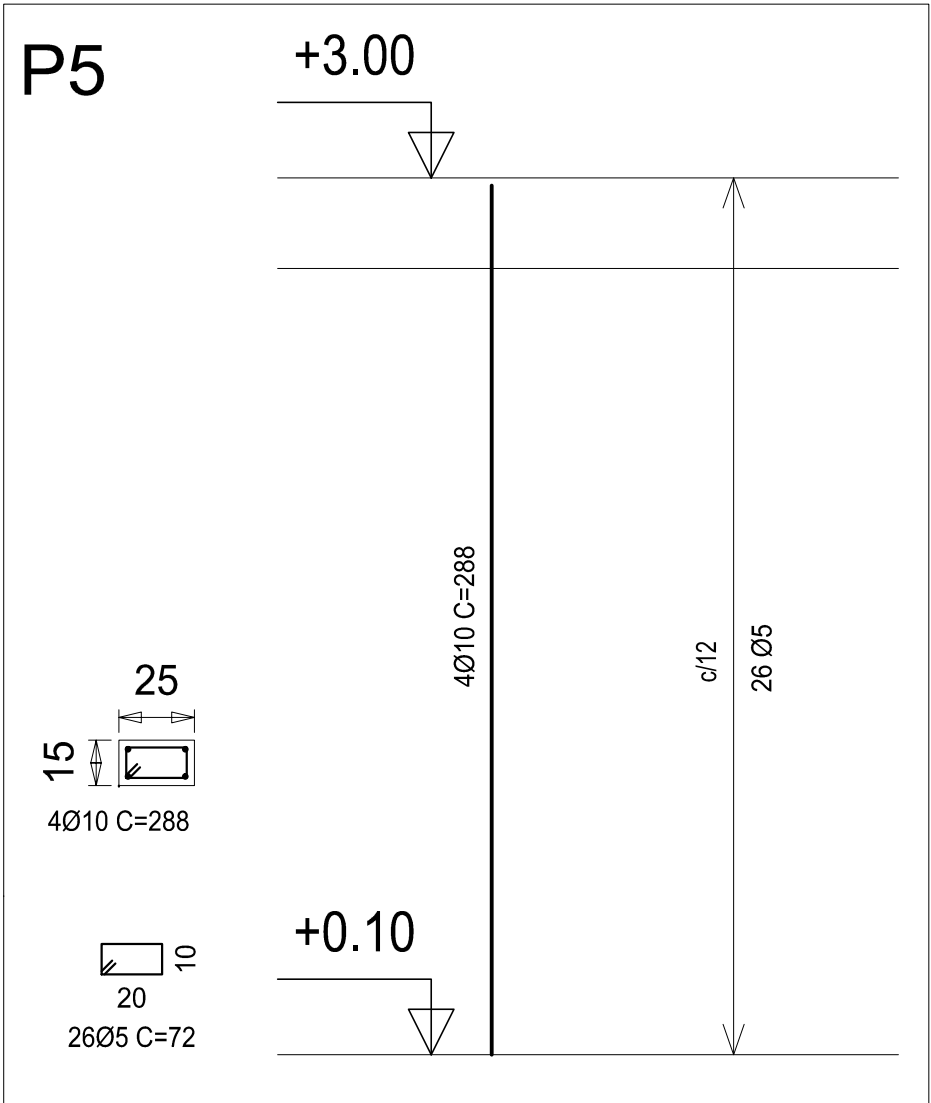


Pilares que terminam em  
Platibanda  
Concreto: C25, em geral  
Aço: CA-50-A e CA-60-B  
Escala: 1:25

Resumo Aço Platibanda Pilares		Comp. total (m)	Peso (kg)
CA-50-A	Ø8	32.4	13
CA-60-B	Ø5	23.4	4
Total			17

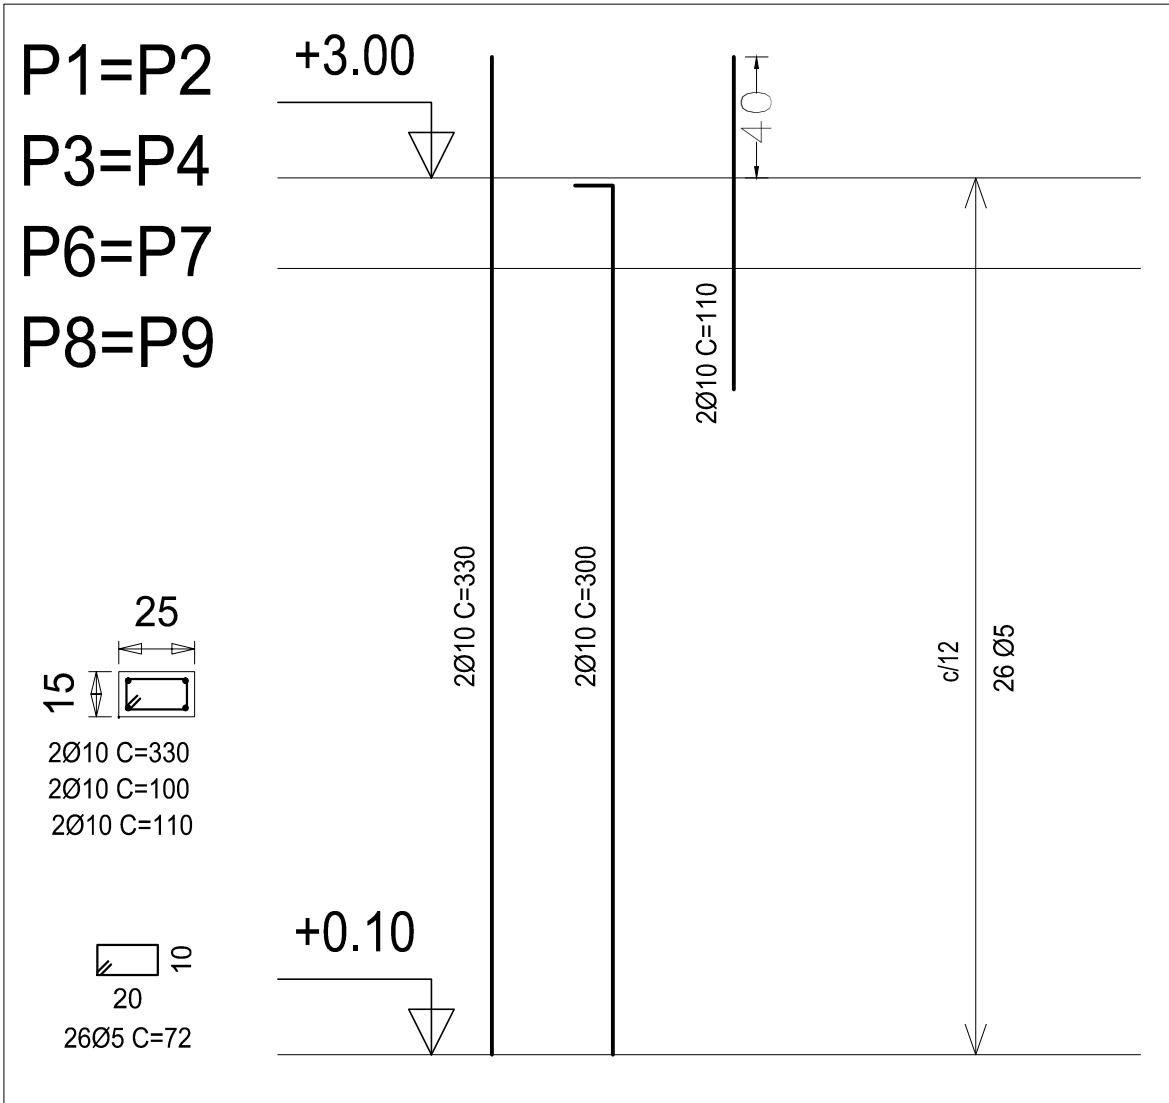

Pilares que terminam em  
Forro  
Concreto: C25, em geral  
Aço: CA-50-A e CA-60-B  
Escala: 1:25

Resumo Aço Forro Pilares		Comp. total (m)	Peso (kg)
CA-50-A	Ø10	129.9	80
CA-60-B	Ø5	168.5	26
Total			106

PILARES  
ESCALA: 1/25

INSTITUTO FEDERAL

Sul-rio-grandense

Câmpus Pelotas-Visconde da Graça

Av. Ildefonso Simões Lopes, 2791 - Bairro Três Vendas

CEP 96060-290 - Pelotas/RS

(53) 3309.5550/3309.5580 - ciplan@ifsvul.edu.br

RESPONSÁVEL TÉCNICO  
PROJETO

RESPONSÁVEL TÉCNICO  
EXECUÇÃO

PROPRIETÁRIO

PLATÃO TAVARES ALVES DA FONSECA

CREA-RS 47000

BLOCO DE SANITÁRIOS E COBERTURA

AV. ILDEFONSO SIMÕES LOPES, 2791, PELOTAS/RS

PROJETO ESTRUTURAL

ÁREA DA OBRA

75,84 m²

ARMADURA DOS PILARES

VISTO

OBRA

CVG022020

DESENHO

DATA

ESCALA

PRANCHA

JULHO/2020

INDICADA

PES 04/06