


Apoio junto à parede existente
L 1" x 1/4" - fixada a cada 1,00m

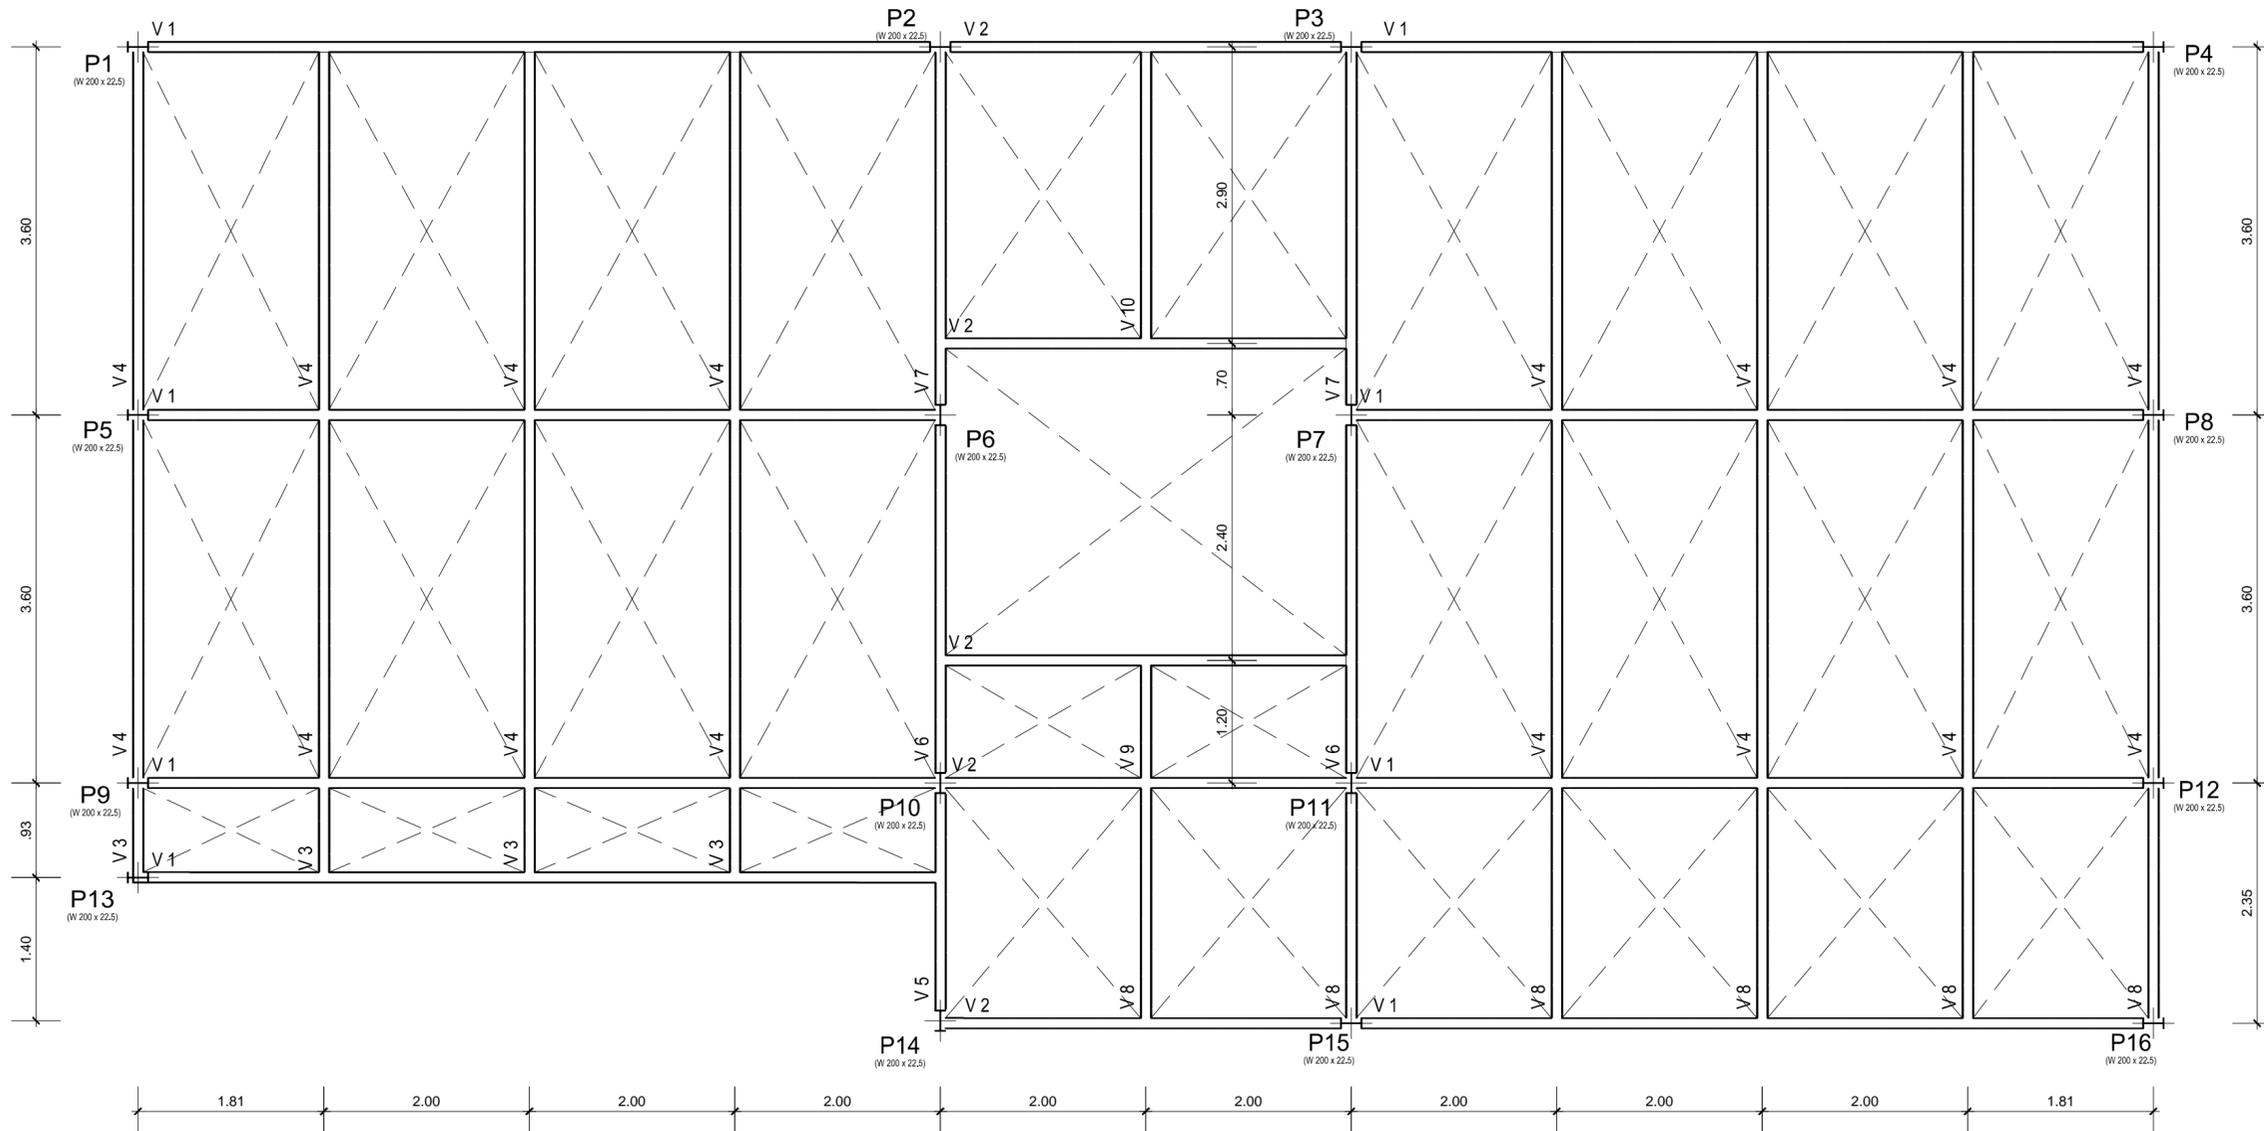

Superior
Planta das treliças
Escala: 1:50

Superior	
Elemento	Laminado (kg)
Vigas	3897
Pilares	1024
Total	4921
Índices (por m ²)	272.18
Superfície total: 18.08 m ²	

PLANTA DAS TRELIÇAS E VIGAS
ESCALA: 1/50



INSTITUTO FEDERAL
Sul-rio-grandense
Câmpus Avançado Novo Hamburgo

Rua Pinheiro Machado, 205 - Bairro Industrial
CEP 93320-490 - Novo Hamburgo/RS
(51) 99137.9601 - nh-cga@ifsul.edu.br

REFORMA E ADEQUAÇÕES DO CÂMPUS AVANÇADO NOVO HAMBURGO - MÓDULO I DO BLOCO 05

RUA PINHEIRO MACHADO, 205 - NOVO HAMBURGO/RS

PROJETO ESTRUTURAL

ÁREA DA OBRA
184,33m²

PLANTA DAS TRELIÇAS E VIGAS

VISTO

DESENHO
PLATÃO

DATA
OUTUBRO/2020

ESCALA
1/50

PRANCHA

PES 04/05