


DETALHE DAS BOCAS DE LOBO - CORTE TRANSVERSAL
ESCALA: 1/20

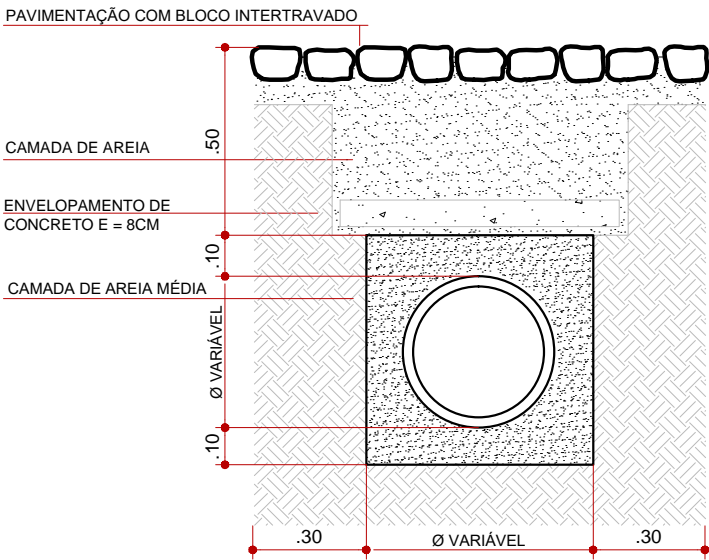


DET. DO ENVELOPAMENTO DAS TUBULAÇÕES
ESCALA: 1/20

LEGENDA:

- TUBULAÇÕES 1ª FASE - EXISTENTE
- TUBULAÇÃO ELÉTRICA - À INSTALAR
- TUBULAÇÃO TELEFÔNICA - À INSTALAR
- TUBULAÇÃO CISTERNA - À INSTALAR
- TUBULAÇÃO PPCI - À INSTALAR
- TUBULAÇÃO PLUVIAL - À EXECUTAR
- CC - CAIXA COLETORA DE ÁGUAS PLUVIAIS 60X60CM
- BL - BOCA DE LOBO PLUVIAL

OBS 1: AS TUBULAÇÕES DE ÁGUA E INCÊNDIO (PPCI) DEVERÃO SER ENVELOPADAS

OBS 2: ESPECIAL CUIDADO PARA NÃO DANIFICAR AS TUBULAÇÕES EXISTENTES, DURANTE AS ESCAVAÇÕES

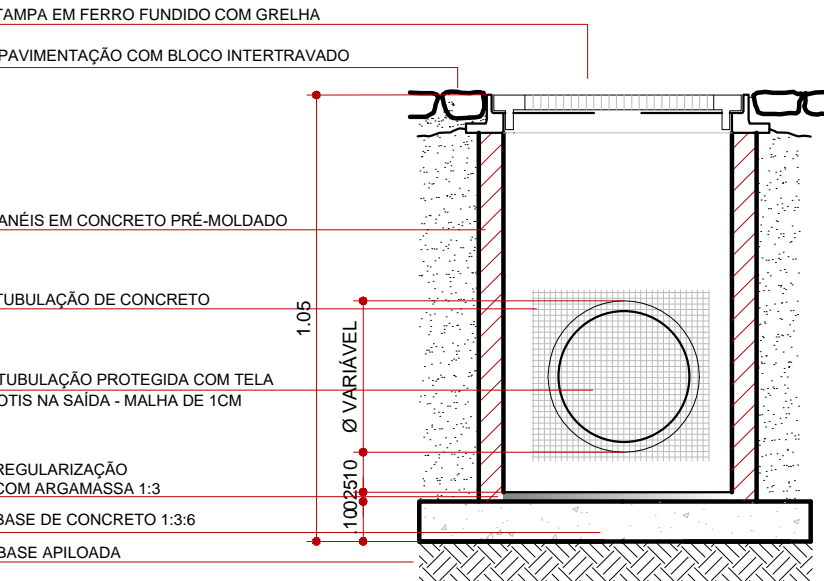

DETALHE DAS CAIXAS ESGOTO PLUVIAL
ESCALA: 1/20

PLANTA DE LOCALIZAÇÃO
ESCALA: 1/250

INSTITUTO FEDERAL
Sul-rio-grandense

DPO - DIRETORIA DE PROJETOS E OBRAS
Rua Gonçalves Chaves, 3218 - CEP 96015-560 - PELOTAS/RS
Fones: (53) 3026.6209 / 3026.6210 / 3026.6211
dpo@ifsul.edu.br / dpo_cproj@ifsul.edu.br / dpo_cftsc@ifsul.edu.br

RESPONSÁVEL TÉCNICO PROJETO	RESPONSÁVEL TÉCNICO EXECUÇÃO	PROPRIETÁRIO
		INSTITUTO FEDERAL SUL-RIO-GRANDENSE CNPJ: 10.729.992/0001-46
REITORIA FASE II - REFORMA E ADEQUAÇÃO DO ESTACIONAMENTO EXISTENTE E EXECUÇÃO DO MÓDULO I DA PAVIMENTAÇÃO Rua Gonçalves Chaves, N° 3218, CEP 96015-560, Pelotas/RS		
PROJETO ARQUITETÔNICO		ÁREA DA OBRA 1.140,00m²
CAIXAS E TUBULAÇÕES		VISTO
		OBRA
DESENHO RICARDO MICHEL	DATA NOVEMBRO/2020	ESCALA INDICADA
		PRANCHA PAR 05/06