
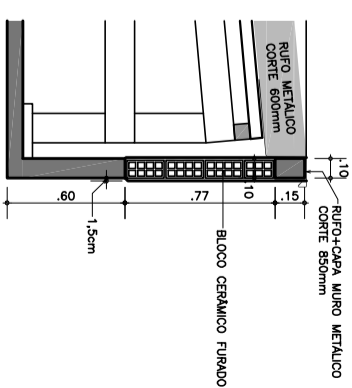
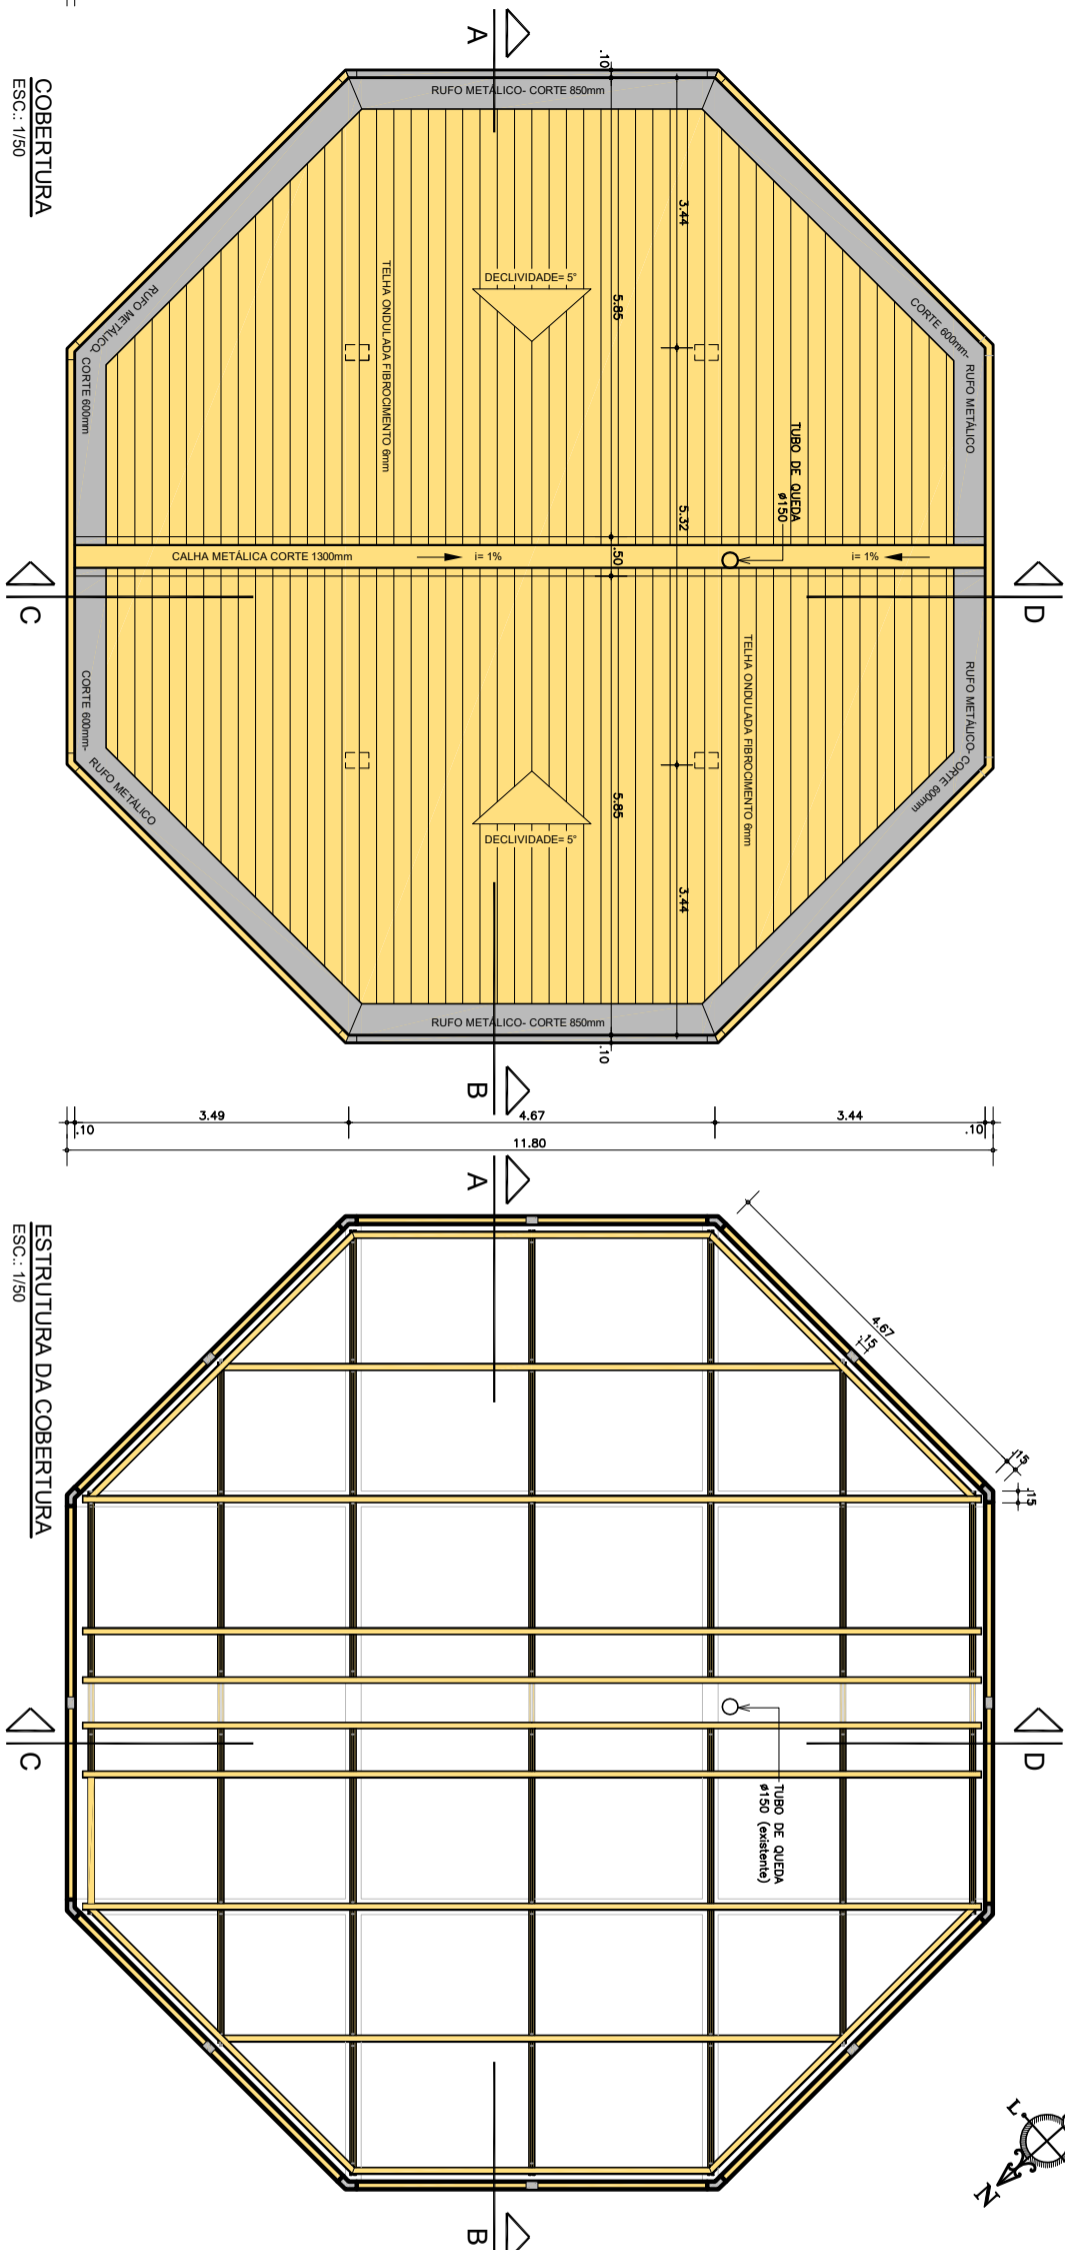


CORTE A-B  
ESC.: 1/50

CORTE C-D  
ESC.: 1/50

**DETALHAMENTO DA PLATIBANDA**

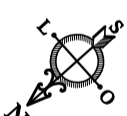

**COBERTURA**  
ESC.: 1/50

**ESTRUTURA DA COBERTURA**  
ESC.: 1/50



**INSTITUTO FEDERAL  
SUL-RIO-GRANDENSE**



**DPO- DIRETORIA DE PROJETOS E OBRAS**  
Rua Gonçalves Chaves, 3218 - CEP 96015-560 - PELOTAS/RS  
Fones: (53) 3026.7241 / 3026.7242  
po@isu.edu.br / dpo\_cpro@isu.edu.br / dpo\_cisc@isu.edu.br

RESPONSÁVEL TÉCNICO  
PROJETO \_\_\_\_\_

RESPONSÁVEL TÉCNICO \_\_\_\_\_ PROPRIETÁRIO \_\_\_\_\_  
EXECUÇÃO \_\_\_\_\_

— PROPRIETÀRIO

**CÂMPUS LAJEADO - REFORMAS 2021 - PARTE 1 - REFORMA NA COBERTURA DA QUARTA**

# PROJETO ARQUITETÔNICO

AREA DA OBRA —  
121,46m<sup>2</sup>

121,46m²

TELHAMENTO DA COBERTURA DA GUARITA

OBRA \_\_\_\_\_

h

FEVEREIRO/2022

1/5

**ÚNICA**

E-11-2- OBRAS 202 ICAIMPUS LA JEADOR E FORMAS 2021 - PARTE I COBERTURA GUARITA DESENHOS ICA JEADO- TEJAMENTO DA GUARITA DING - 02/07/20