IMAGEM 01 - ESTUDO VOLUMÉTRICO
S/ ESCALA

IMAGEM 02 - ESTUDO VOLUMÉTRICO
S/ ESCALA

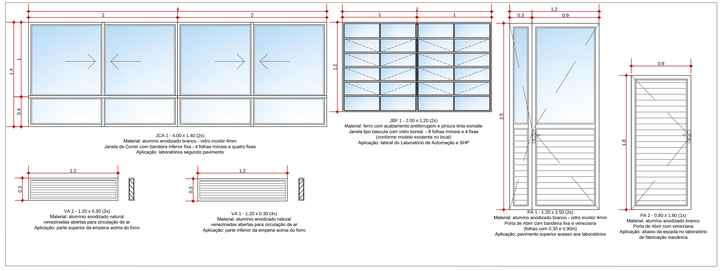


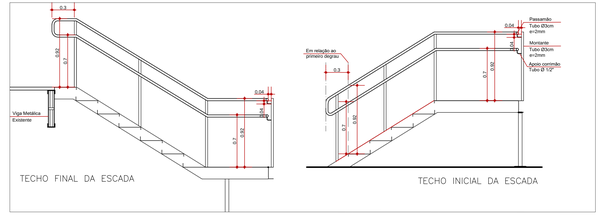


DETALHAMENTO CORRIMÃO DA ESCADA
ESCALA: 1/25

ELEVAÇÃO PRINCIPAL
ESCALA: 1/50

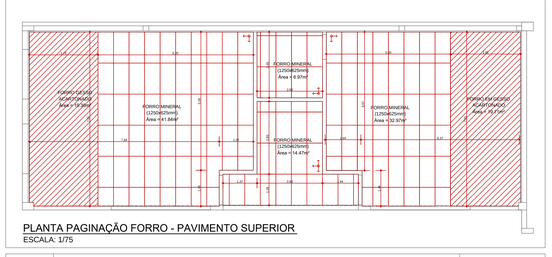


PLANTA PAGINAÇÃO FORRO - PAVIMENTO SUPERIOR
ESCALA: 1/75

DETALHAMENTO GUARDA-CORPO - 2º PAVIMENTO
ESCALA: 1/25

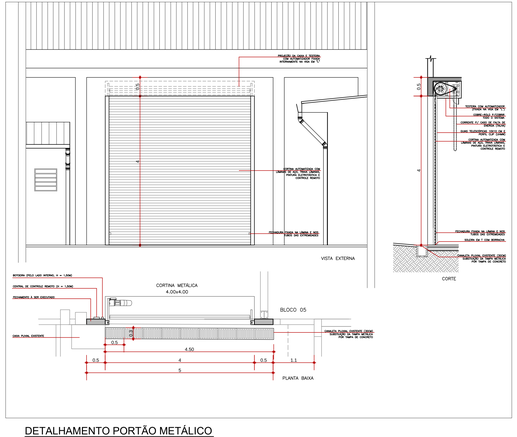


DETALHAMENTO PORTÃO METÁLICO
ESCALA: 1/50

| ALTERAÇÕES | SOLICITANTE / ALTERAÇÃO | DATA |
|---|---|---|
| | | |

**INSTITUTO FEDERAL**
Sul-rio-grandense
Câmpus Avançado Novo Hamburgo

Rua Pinheiro Machado, 205 - Bairro Industrial
CEP: 93325-490 - Novo Hamburgo/RS
(51) 99113-3601 - nh-cga@ifsul.edu.br

| RESPONSÁVEL TÉCNICO PROJETO | RESPONSÁVEL TÉCNICO EXECUÇÃO | PROPRIETÁRIO |
|---|---|---|
| | | |

BLOCO 5 - ETAPA II - CÂMPUS AVANÇADO NOVO HAMBURGO
RUA PINHEIRO MACHADO, 205 - NOVO HAMBURGO/RS

PROJETO ARQUITETÔNICO — ÁREA DA OBRA 143,09m²

ELEVAÇÃO
DETALHAMENTOS
IMAGENS VOLUMETRIA

VISTO
OBRA

| DESENHO | DATA | ESCALA | PRANCHA |
|---|---|---|---|
| GRASIELA/CÉSAR | AGOSTO/2021 | INDICADA | PAR 03/03 |