


IMPLANTAÇÃO
ESCALA: 1/250

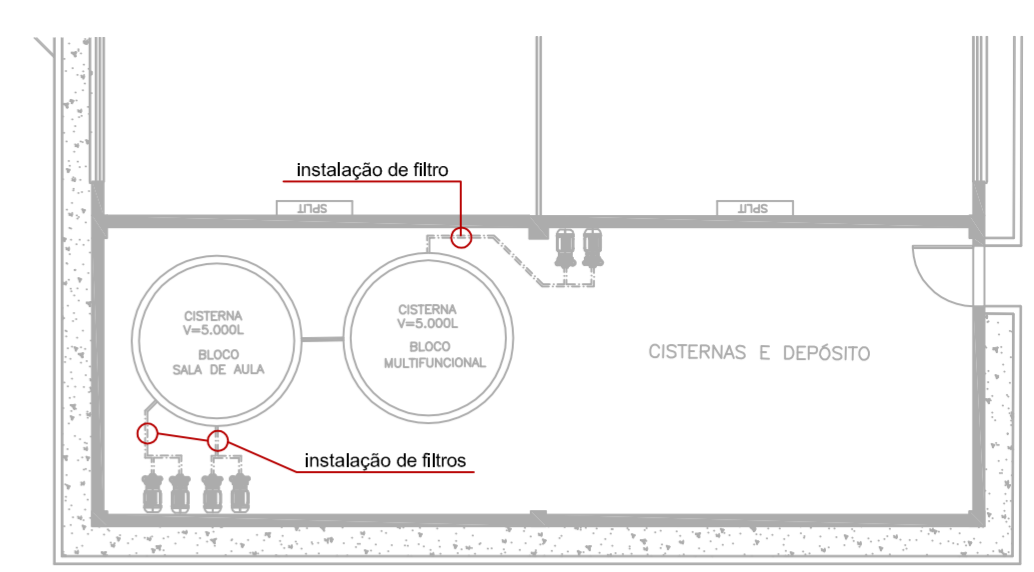

DETALHE A - INSTALAÇÃO DE FILTROS NAS CISTERNAS
ESCALA: 1/100

INSTITUTO FEDERAL
Sul-rio-grandense

DPO - DIRETORIA DE PROJETOS E OBRAS
Rua Gonçalves Chaves, 3218 - CEP 98015-580 - PELOTAS/RS
Fones: (53) 3026.6209 / 3026.6210 / 3026.6211
dpo@ifsul.edu.br / dpo_cproj@ifsul.edu.br / dpo_cfsc@ifsul.edu.br