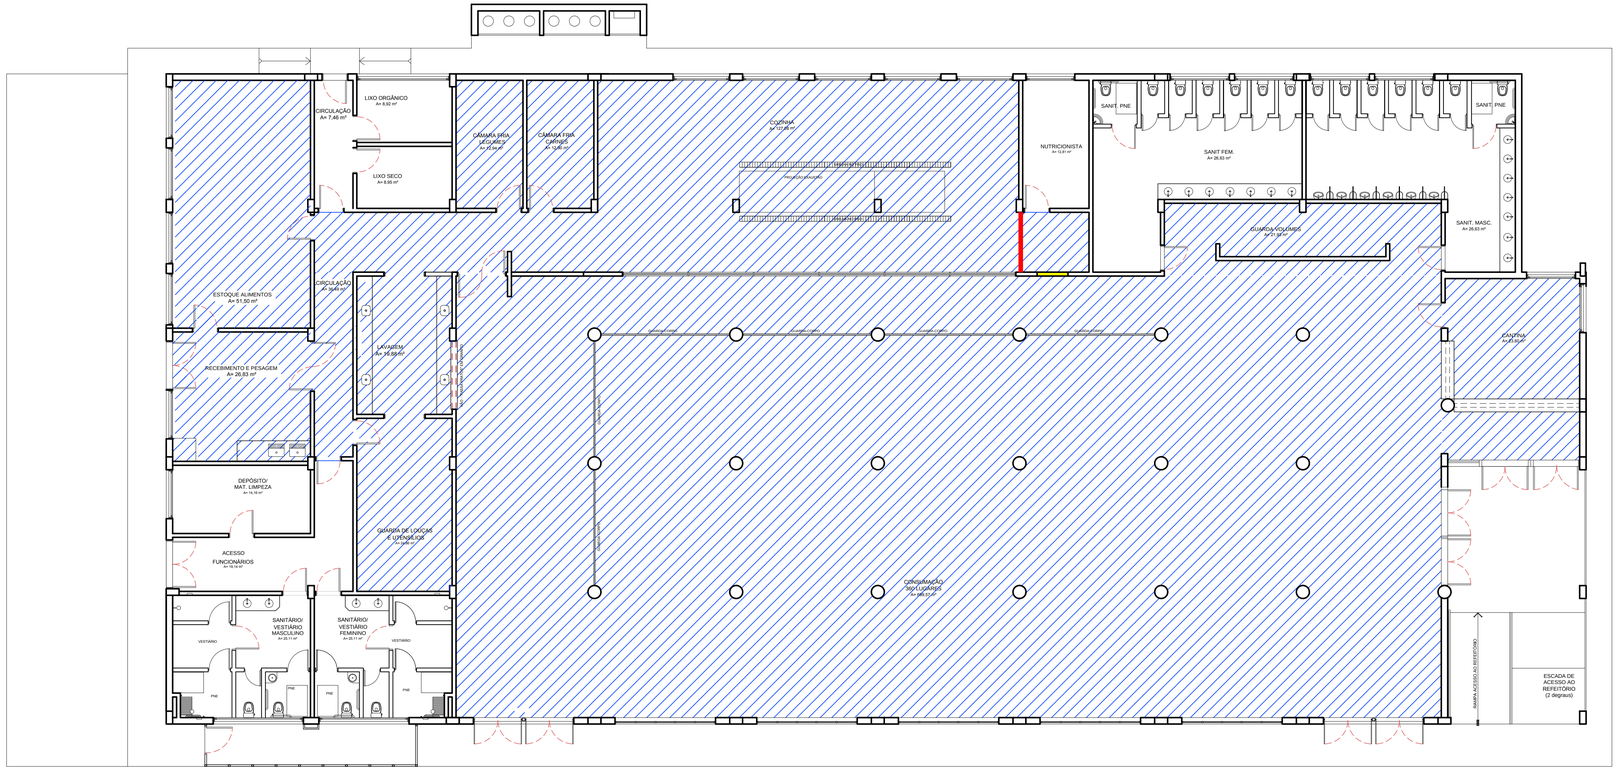

LEGENDA

- Demolição de piso existente e Execução de piso
- Demolição de parede de alvenaria
- Execução de parede de gesso acartonado

ÁREA TOTAL CONSTRUÍDA: 1.399,99 m²
ÁREA DA INTERFERÊNCIA: 1.057,58 m²

INSTITUTO FEDERAL
Sul-rio-grandense
Câmpus Pelotas-Visconde da Graça

Av. Ildefonso Simões Lopes, 2791 - Bairro Três Vendas
CEP 96060-290 - Pelotas/RS
(53) 3309 5550/3309 5580 - ciplan@cavg.ifsul.edu.br

RESPONSÁVEL TÉCNICO PROJETO: ARETUSA OLIVEIRA RODRIGUES
CREA-RS 159529

RESPONSÁVEL TÉCNICO EXECUÇÃO:

PROPRIETÁRIO:

REFORMA DO REFEITÓRIO

AV. ILDEFONSO SIMÕES LOPES, 2791, PELOTAS/RS

PROJETO ARQUITETÔNICO

PLANTA DE LOCALIZAÇÃO DA ÁREA A SER REFORMADA

ÁREA DA OBRA:
VISTO:
OBRA:

DESENHO:
DATA: OUT/2020
ESCALA: 1/100
PRANCHA: **PAR 01/04**

C:\USERS\ARETUSA\DESKTOP\REFORMA (2).DWG - 20/10/2020