
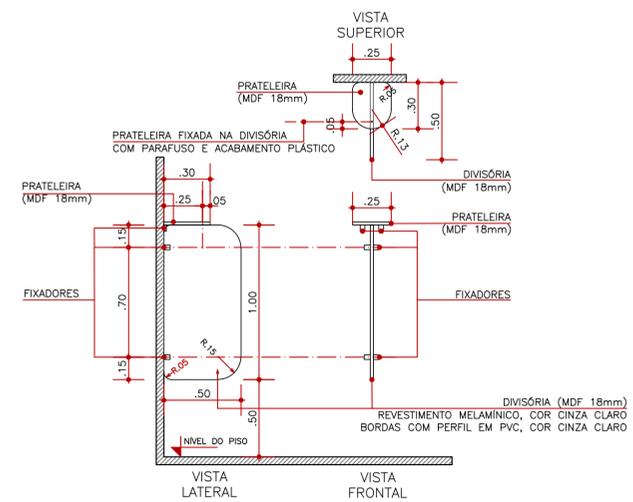
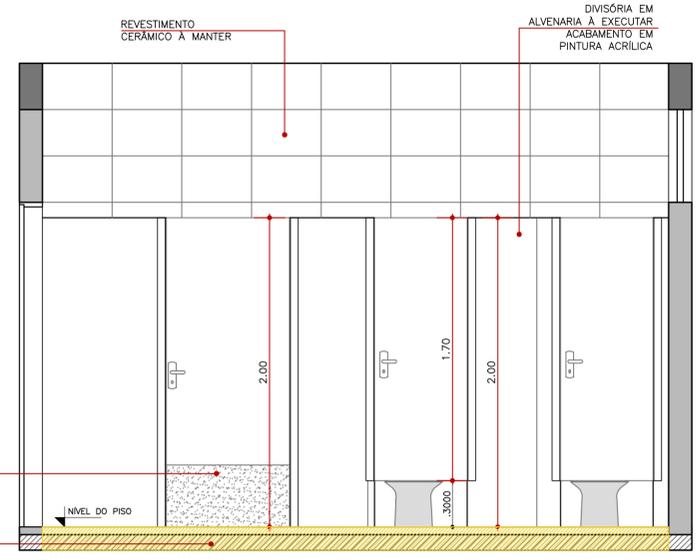


DETALHE B - BANHEIRO MASCULINO - ÁREA DE LUZ
ESCALA: 1/25

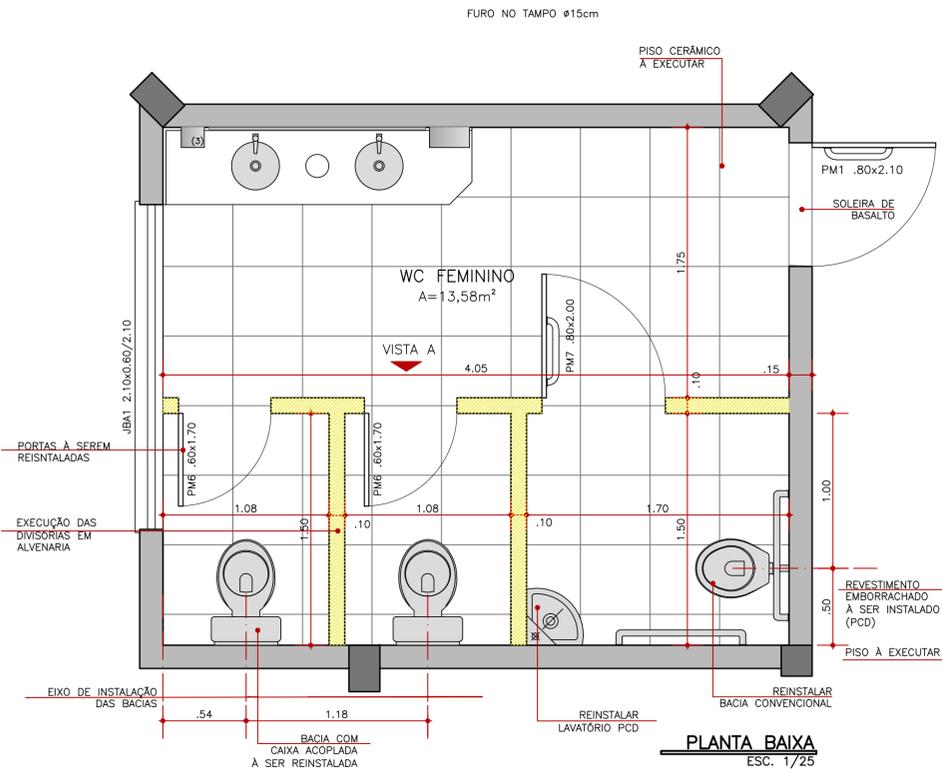

DETALHE A - BANHEIRO FEMININO - ÁREA DE LUZ
ESCALA: 1/25

INSTITUTO FEDERAL SUL-RIO-GRANDENSE
Rua Gonçalves Chaves, 3218 - CEP 96015-560 - PELOTAS/RS
Fones: (51) 3026-6210 / 3026-6211
dpo@ifsul.edu.br / dpo_cpj@ifsul.edu.br / dpo_ofisc@ifsul.edu.br

DPO - DIRETORIA DE PROJETOS E OBRAS

RESPONSÁVEL TÉCNICO PROJETO: _____

RESPONSÁVEL TÉCNICO EXECUÇÃO: _____

PROPRIETÁRIO: _____

REFORMA E ADEQUAÇÕES DO PISO INTERNO DO BLOCO MULTIFUNCIONAL
AVENIDA CARLOS GILBERTO WEIS, 155 - BAIRRO QUATRO COLÔNIAS - SAPIRANGA/RS

PROJETO ARQUITETÔNICO 770,62m²

DETALHAMENTO DOS BANHEIROS DA ÁREA DE LUZ
INSTALAÇÕES DOS MICTÓRIOS

ÁREA DA OBRA: _____

OBRA: _____

DESENHO: GRASIELA

DATA: DEZEMBRO/2021

ESCALA: INDICADA

PRANCHA: PAR 05/05