


DETALHE B  
ESCALA: 1/100


#### LEGENDA

- A DEMOLIR
- A CONSTRUIR
- PISO TÁTIL DE ALERTA 25x25x2cm
- PISO TÁTIL DIRECIONAL 25x25x2cm


LOCALIZAÇÃO DAS PLACAS DE SINALIZAÇÃO VERTICAL ESTACIONAMENTO PCD

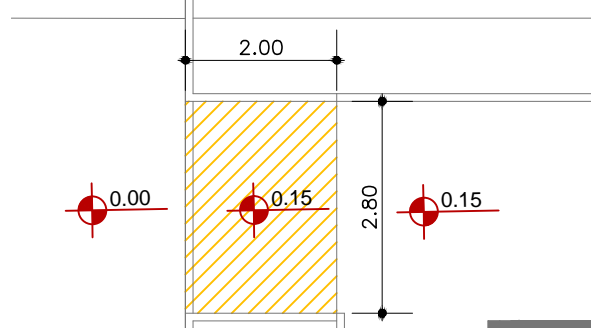

Det. B1 - TRECHO DE CALÇADA A DEMOLIR  
ESC 1/100

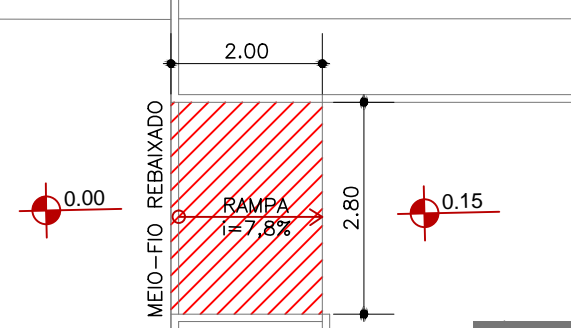

Det. B1 - RAMPA A CONSTRUIR  
ESC 1/100

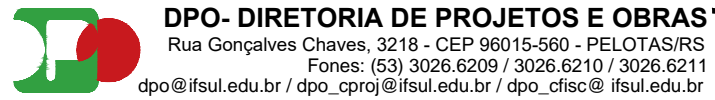

CÂMPUS SAPIRANGA - ACESSIBILIDADE EXTERNA  
AVENIDA CARLOS GILBERTO WEIS, 155 - BAIRRO QUATRO COLÔNIAS - SAPIRANGA/RS

PROJETO ARQUITETÔNICO

DETALHE B - SINALIZAÇÃO TÁTIL NO PISO, INTERVENÇÕES A  
DEMOLIR E A CONSTRUIR E DEMARCAÇÃO DE VAGA DE  
ESTACIONAMENTO PCD.

DESENHO  
MARINA

DATA  
FEVEREIRO/2023

ESCALA  
INDICADA

PRANCHAS  
PAR 03/05