


PPCI - ALARME E DETECÇÃO DE INCÊNDIO - 2º PAVIMENTO
ESCALA: 1/100

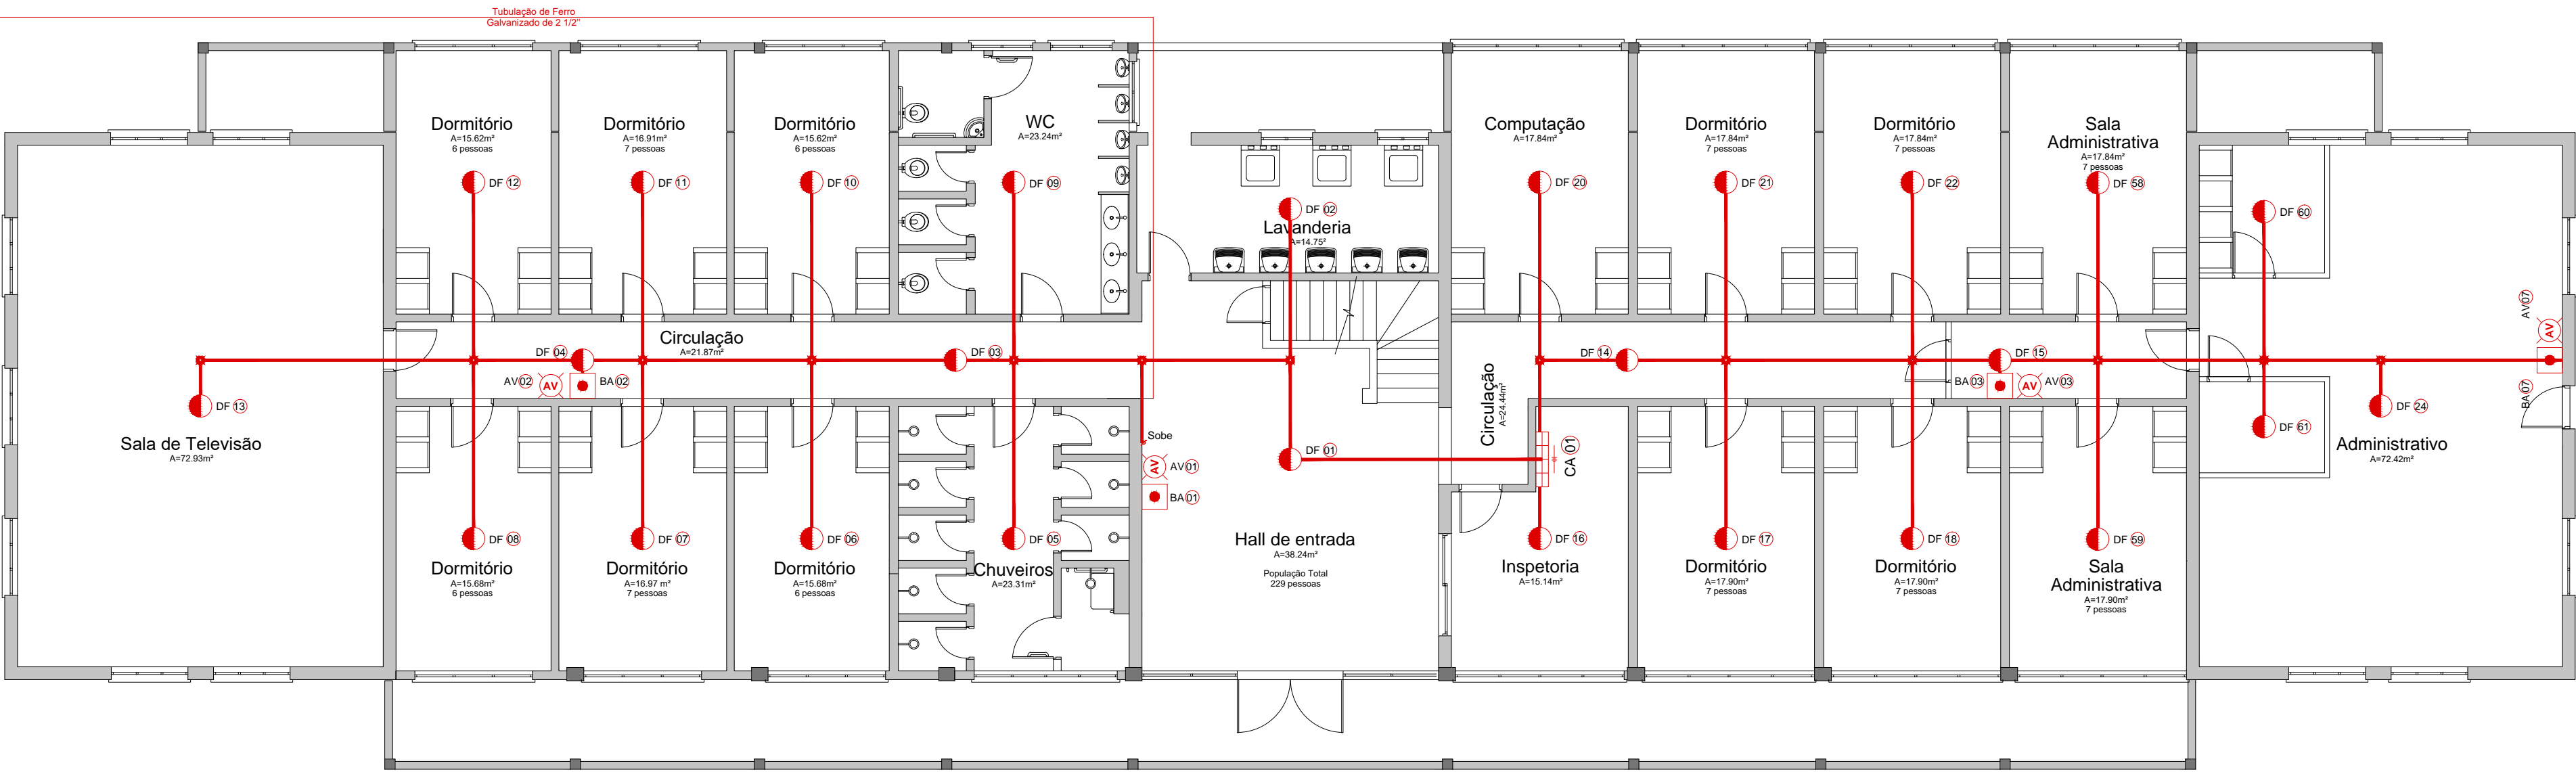

PPCI - ALARME E DETECÇÃO DE INCÊNDIO - TÉRREO
ESCALA: 1/100

LEGENDAS

- Central de Alarme de Incêndio
- Botoeira de Alarme de Incêndio
- Avissador Audio Visual
- Detector de Fumaça
- Caixa de Passagem 4x4"
- Eletróduto de 3/4"

ALTERAÇÕES

SOLICITANTE	DATA
ALTERAÇÃO	DATA



INSTITUTO FEDERAL
Sul-rio-grandense



DPO - DIRETORIA DE PROJETOS E OBRAS
Rua Gonçalves Chaves, 3218 - CEP 96015-560 - PELOTAS/RS
Fones: (53) 3026.6209 / 3026.6210 / 3026.6211
dpo@ifsul.edu.br / dpo_cpj@ifsul.edu.br / dpo_cisc@ifsul.edu.br

RESPONSÁVEL TÉCNICO PROJETO	RESPONSÁVEL TÉCNICO EXECUÇÃO	PROPRIETÁRIO

CÂMPUS PELOTAS - VISCONDE DA GRAÇA
AV. ILDEFONSO SIMÕES LOPES Nº 2791 - BAIRRO ARCO IRIS

PROJETO DE PREVENÇÃO E PROTEÇÃO CONTRA O INCÊNDIO

PPCI - ALARME E DETECÇÃO DE INCÊNDIO

DESENHO	DATA	ESCALA	PRANCHA
MICHEL	OUTUBRO/23	INDICADA	PPI 03/04