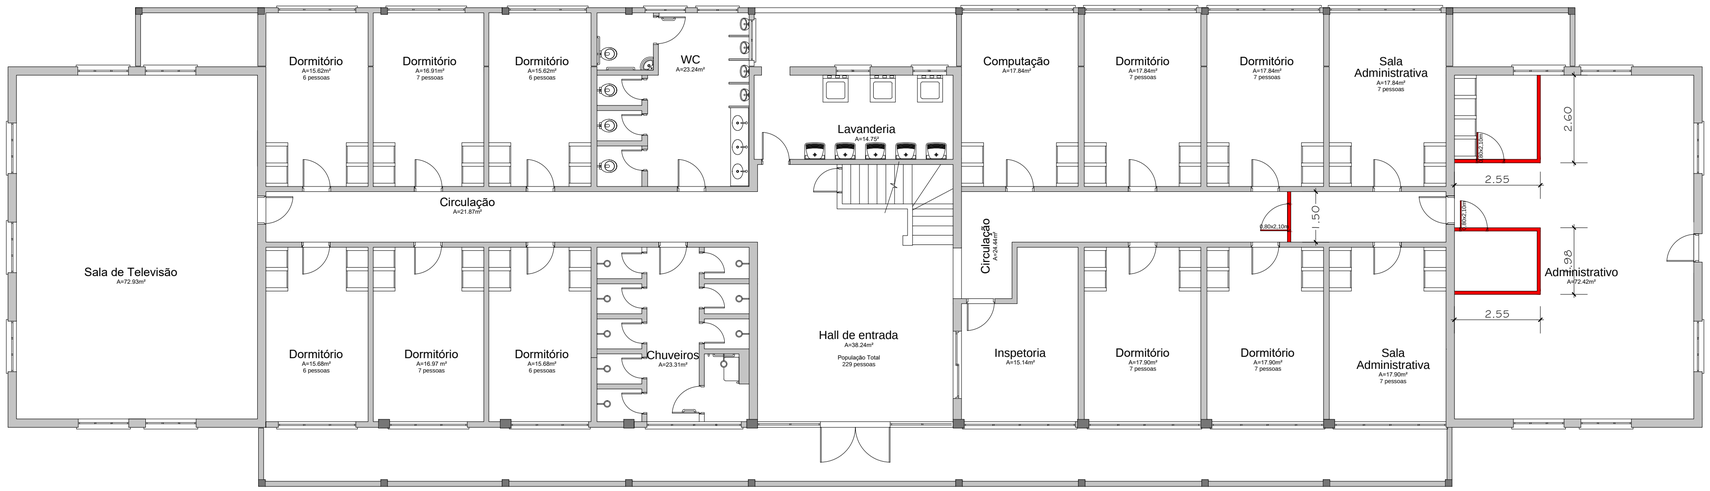

PPCI - DESMONTAGEM DE DIVISÓRIAS LEVE - TÉRREO

ESCALA: 1/100

LEGENDAS

- Remoção de Divisória Leve
- Parede de Gesso Acartonado

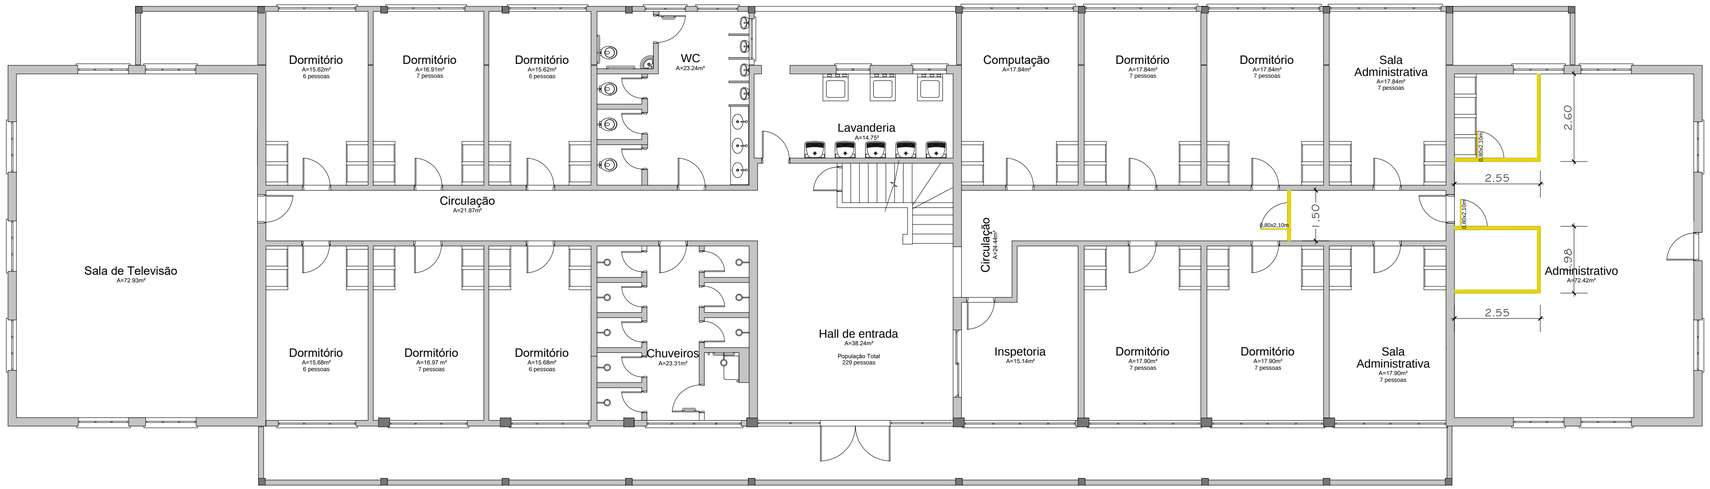

PPCI - EXECUÇÃO DE PAREDE DE GESSO - TÉRREO

ESCALA: 1/100

ALTERAÇÕES

SOLICITANTE	DATA
ALTERAÇÃO	DATA

INSTITUTO FEDERAL
Sul-rio-grandense

DPO- DIRETORIA DE PROJETOS E OBRAS
Rua Gonçalves Chaves, 3218 - CEP 96015-560 - PELOTAS/RS
Fones: (53) 3026.6209 / 3026.6210 / 3026.6211
dpo@ifsul.edu.br / dpo_cproj@ifsul.edu.br / dpo_cfisc@ ifsul.edu.br

RESPONSÁVEL TÉCNICO PROJETO	RESPONSÁVEL TÉCNICO EXECUÇÃO	PROPRIETÁRIO

CÂMPUS PELOTAS - VISCONDE DA GRAÇA

AV. ILDEFONSO SIMÕES LOPES Nº 2791 - BAIRRO ARCO ÍRIS

PROJETO DE PREVENÇÃO E PROTEÇÃO CONTRA O INCÊNDIO

ÁREA DA OBRA: 1274,00 m²

PPCI - REMOÇÃO DE DIVISÓRIAS E EXECUÇÃO DAS PAREDES DE GESSO

VISTO:

OBRA: -

DESENHO	DATA	ESCALA	PRANCHA
MICHEL	OUTUBRO/23	INDICADA	**PPI 04/04**