
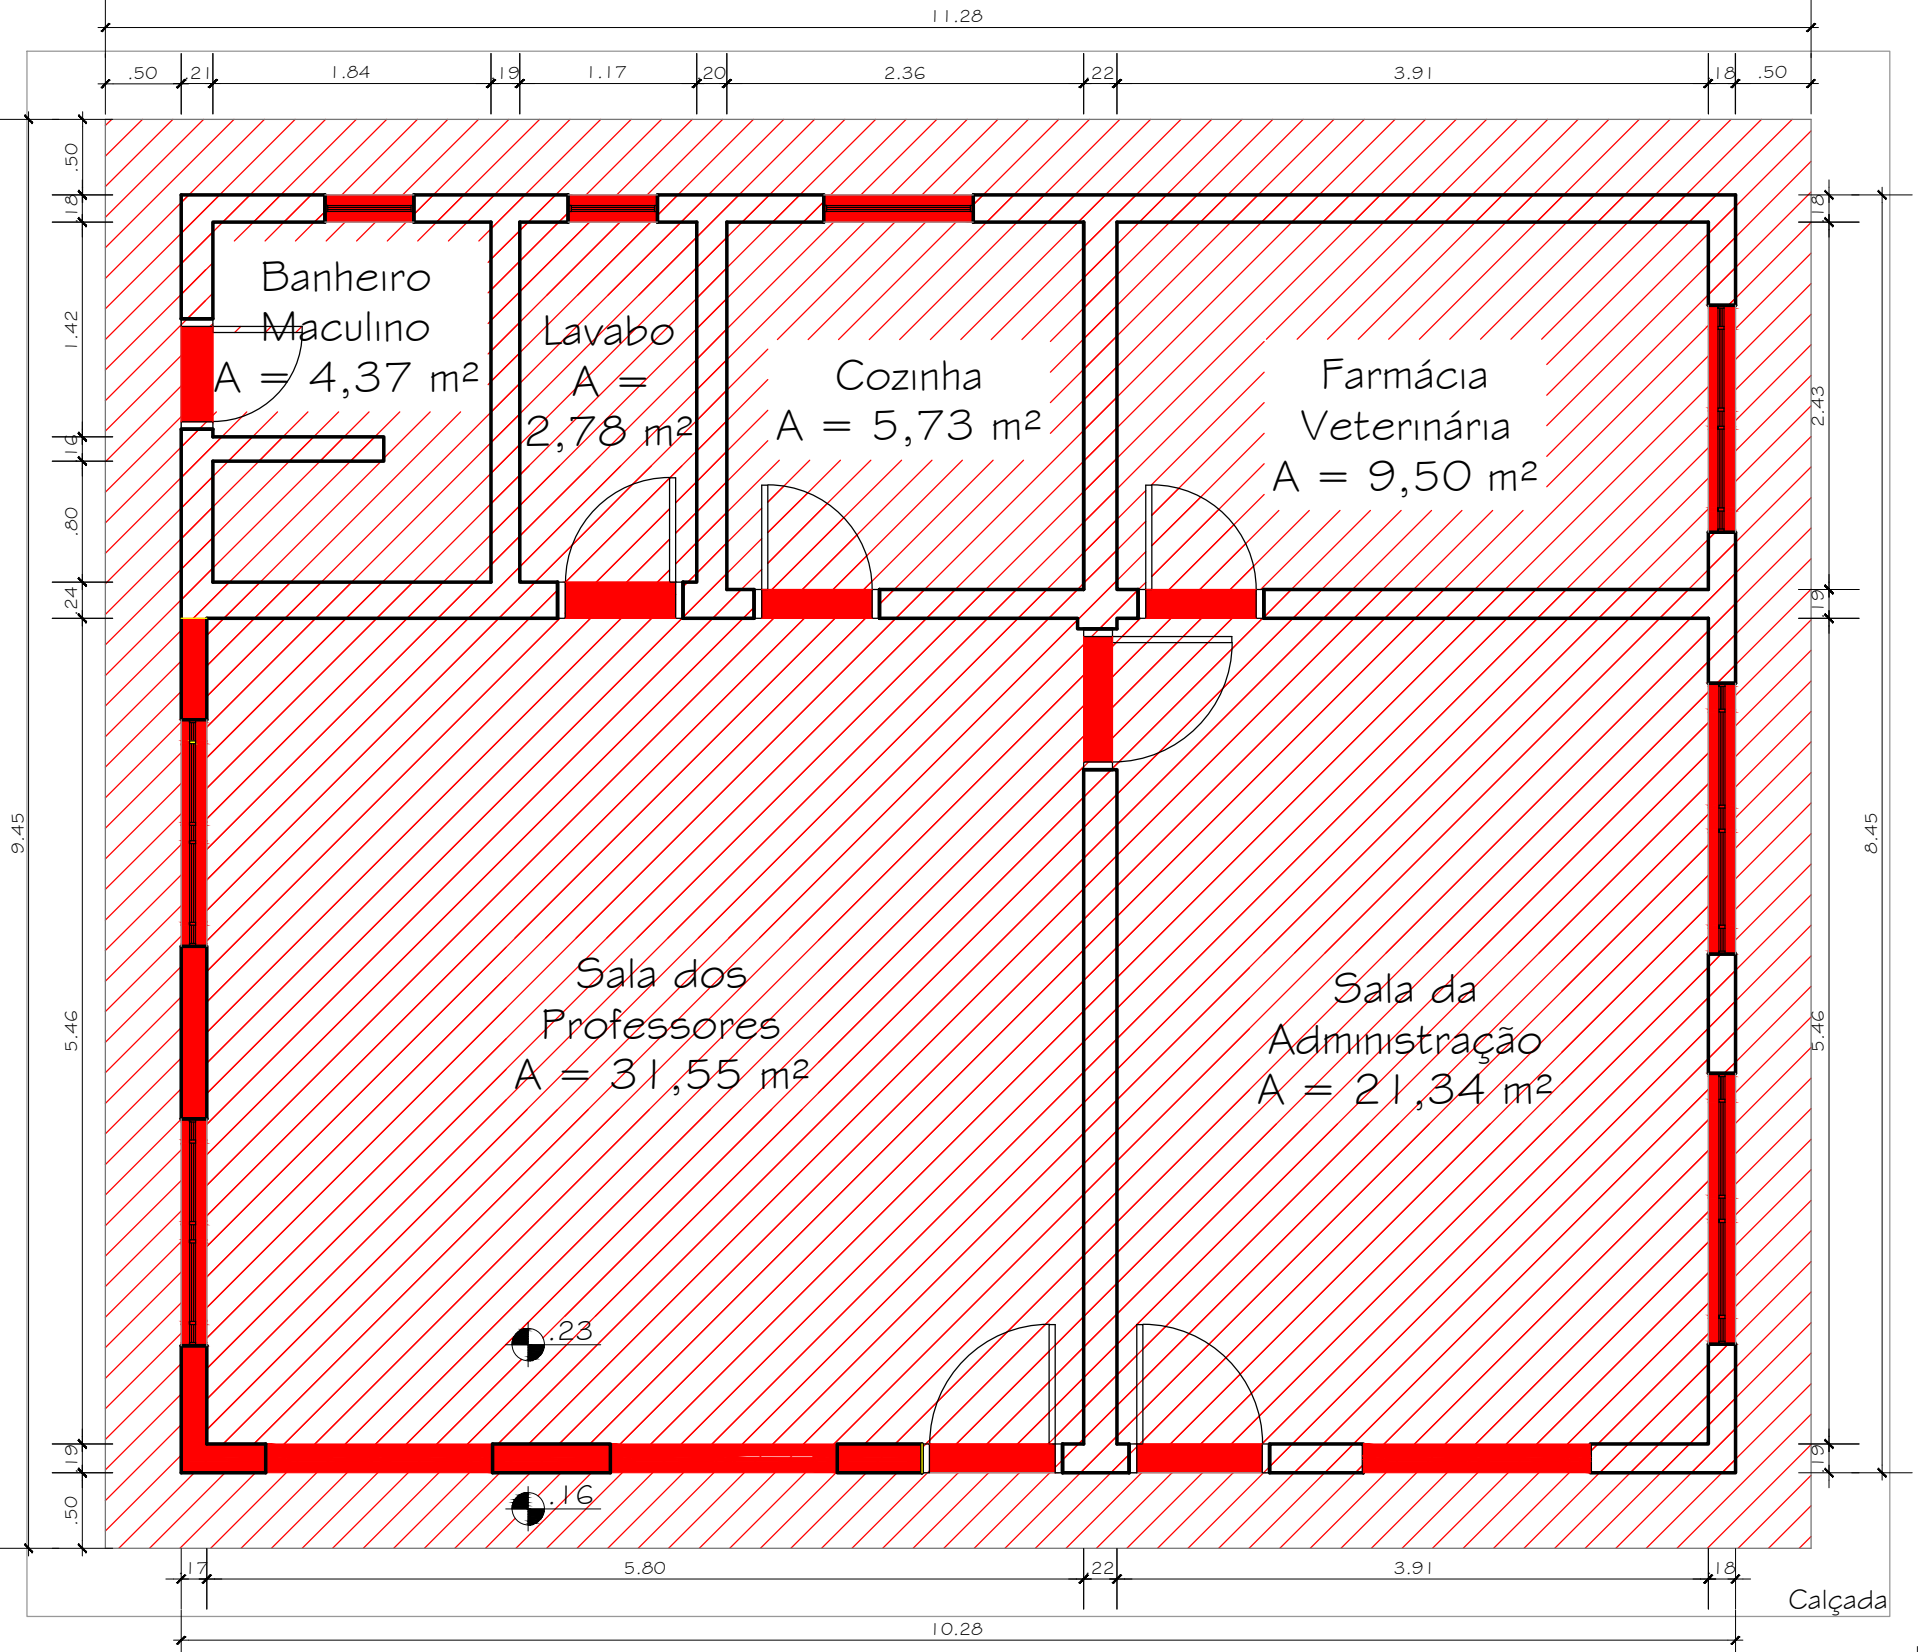


- LEGENDA**
- Demolição de ruínas de telhado (estrutura madeira e telhas cerâmicas), Remoção de ruínas de instalação elétrica (iluminação) e Remoção do piso cerâmico.
 - Demolição de parede de alvenaria e Remoção de esquadrias


ÁREA TOTAL CONSTRUÍDA EDIFICAÇÃO: 86,87 m²
ÁREA DO TELHADO: 107,67 m² (PLANO)

PLANTA A DEMOLIR
ESCALA: 1/50

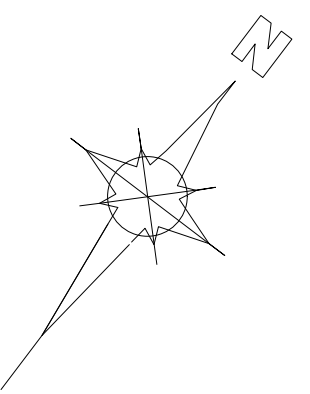

- LEGENDA**
- Construção de telhado, Instalação elétrica (iluminação) e Colocação do Piso
 - Construção de parede de alvenaria e revestimento e Colocação de esquadrias

PLANTA A CONSTRUIR
ESCALA: 1/50



INSTITUTO FEDERAL
Sul-rio-grandense
Câmpus Pelotas-Visconde da Graça

Av. Ildefonso Simões Lopes, 2791 - Bairro Três Vendas
CEP 96060-290 - Pelotas/RS
(53) 3309.5550/3309.5580 - ciplan@cavg.ifsul.edu.br

| | | |
|---|------------------------------|------------------|
| RESPONSÁVEL TÉCNICO PROJETO | RESPONSÁVEL TÉCNICO EXECUÇÃO | PROPRIETÁRIO |
| ARETUSA OLIVEIRA RODRIGUES CREA-RS 159529 | | |
| REFORMA DO PRÉDIO DA ZOOTECNIA AV. ILDEFONSO SIMÕES LOPES, 2791, PELOTAS/RS | | |
| PROJETO ARQUITETÔNICO | | ÁREA DA OBRA |
| PLANTA DE DEMOLIÇÃO E CONSTRUÇÃO | | VISTO |
| | | OBRA |
| DESENHO | DATA | ESCALA |
| | JAN/2021 | INDICADA |
| | | PRANCHA |
| | | PAR 02/07 |

Documento Digitalizado Público

Projeto Arquitetônico - PAR02

Assunto: Projeto Arquitetônico - PAR02
Assinado por: Aretusa Rodrigues
Tipo do Documento: Documento
Situação: Finalizado
Nível de Acesso: Público
Tipo do Conferência: Documento Original

Documento assinado eletronicamente por:

- **Aretusa Oliveira Rodrigues, ENGENHEIRO-AREA**, em 12/07/2022 09:34:28.

Este documento foi armazenado no SUAP em 12/07/2022. Para comprovar sua integridade, faça a leitura do QRCode ao lado ou acesse <https://suap.ifsul.edu.br/verificar-documento-externo/> e forneça os dados abaixo:

Código Verificador: 380386

Código de Autenticação: 143d099e2b

