


CORTE A-A'  
ESCALA: 1/50

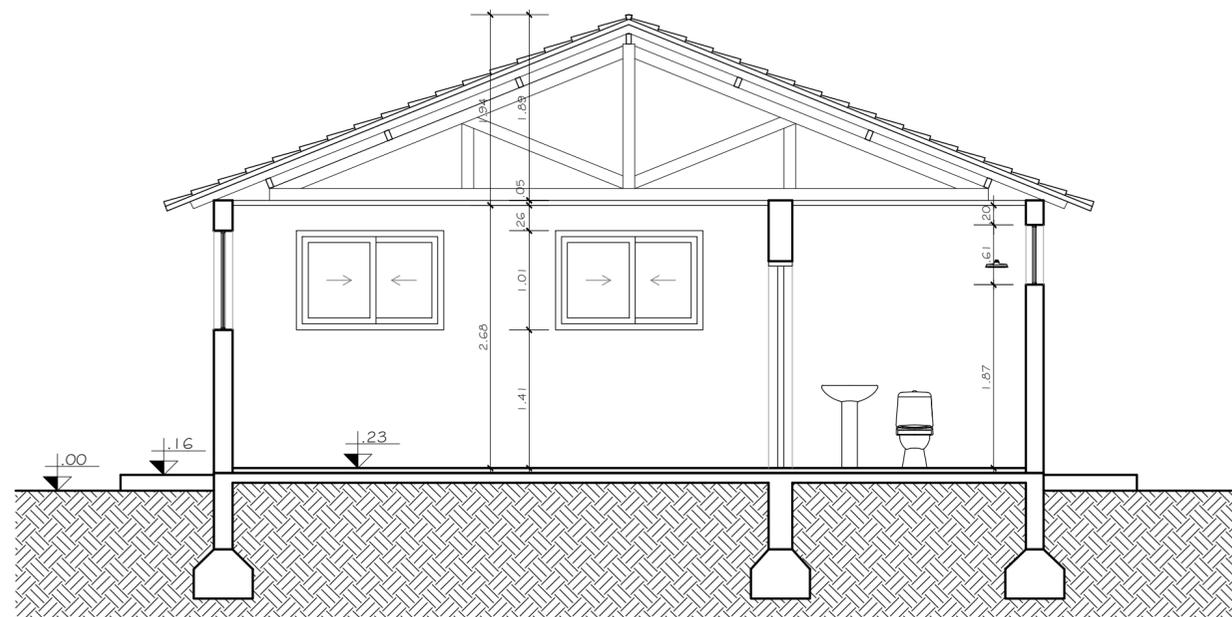

CORTE B-B'  
ESCALA: 1/50



**INSTITUTO FEDERAL**  
Sul-rio-grandense  
Câmpus Pelotas-Visconde da Graça

Av. Ildefonso Simões Lopes, 2791 - Bairro Três Vendas  
CEP 96060-290 - Pelotas/RS  
(53) 3309.5550/3309.5580 - ciplan@cavg.ifrsul.edu.br

RESPONSÁVEL TÉCNICO PROJETO	RESPONSÁVEL TÉCNICO EXECUÇÃO	PROPRIETÁRIO
ARETUSA OLIVEIRA RODRIGUES CREA-RS 159529		
<b>REFORMA DO PRÉDIO DA ZOOTECNIA</b> AV. ILDEFONSO SIMÕES LOPES, 2791, PELOTAS/RS		
<b>PROJETO ARQUITETÔNICO</b>		ÁREA DA OBRA
CORTES A-A' E B-B'		VISTO
		OBRA
DESENHO	DATA	ESCALA
	JAN/2021	INDICADA
		PRANCHA
		<b>PAR 04/07</b>

# Documento Digitalizado Público

## Projeto Arquitetônico - PAR04

**Assunto:** Projeto Arquitetônico - PAR04  
**Assinado por:** Aretusa Rodrigues  
**Tipo do Documento:** Documento  
**Situação:** Finalizado  
**Nível de Acesso:** Público  
**Tipo do Conferência:** Documento Original

Documento assinado eletronicamente por:

- **Aretusa Oliveira Rodrigues, ENGENHEIRO-AREA**, em 12/07/2022 09:36:05.

Este documento foi armazenado no SUAP em 12/07/2022. Para comprovar sua integridade, faça a leitura do QRCode ao lado ou acesse <https://suap.ifsul.edu.br/verificar-documento-externo/> e forneça os dados abaixo:

**Código Verificador:** 380389

**Código de Autenticação:** 6f600887bf

