




FACHADA SUDESTE
ESCALA: 1/75

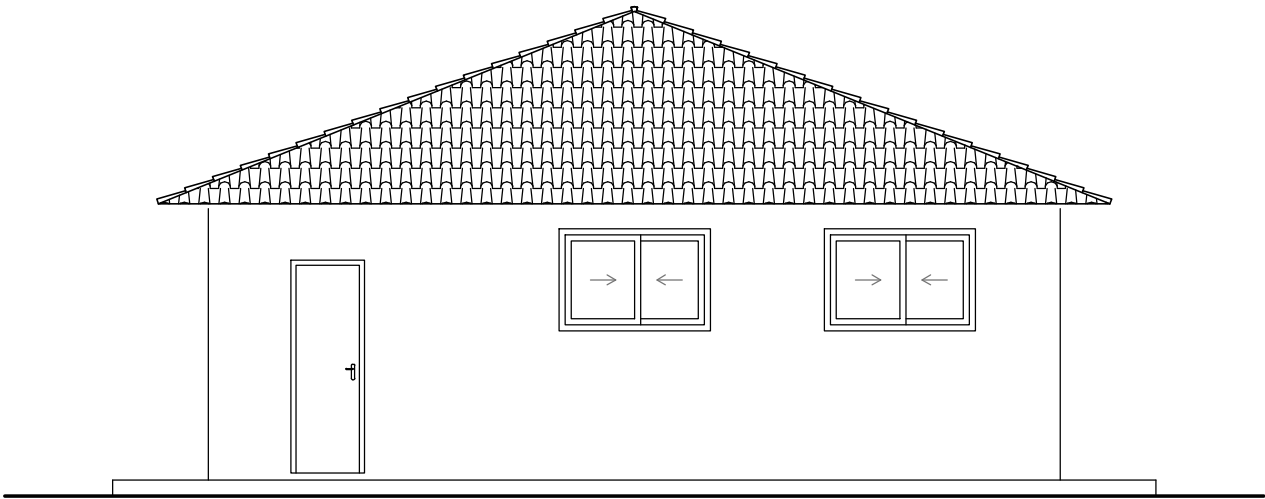

FACHADA SUDOESTE
ESCALA: 1/75

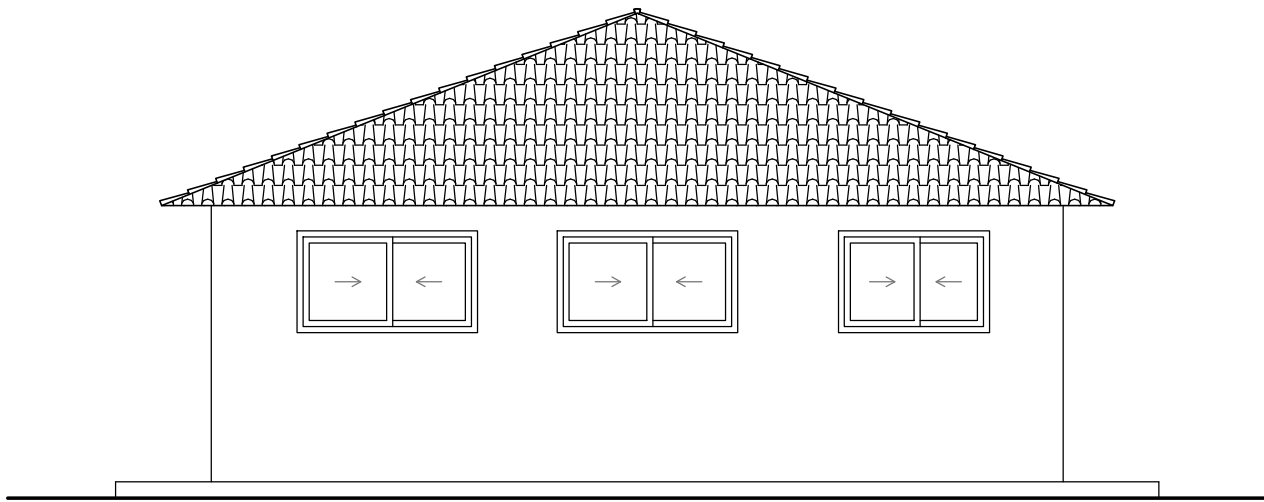

FACHADA NORDESTE
ESCALA: 1/75

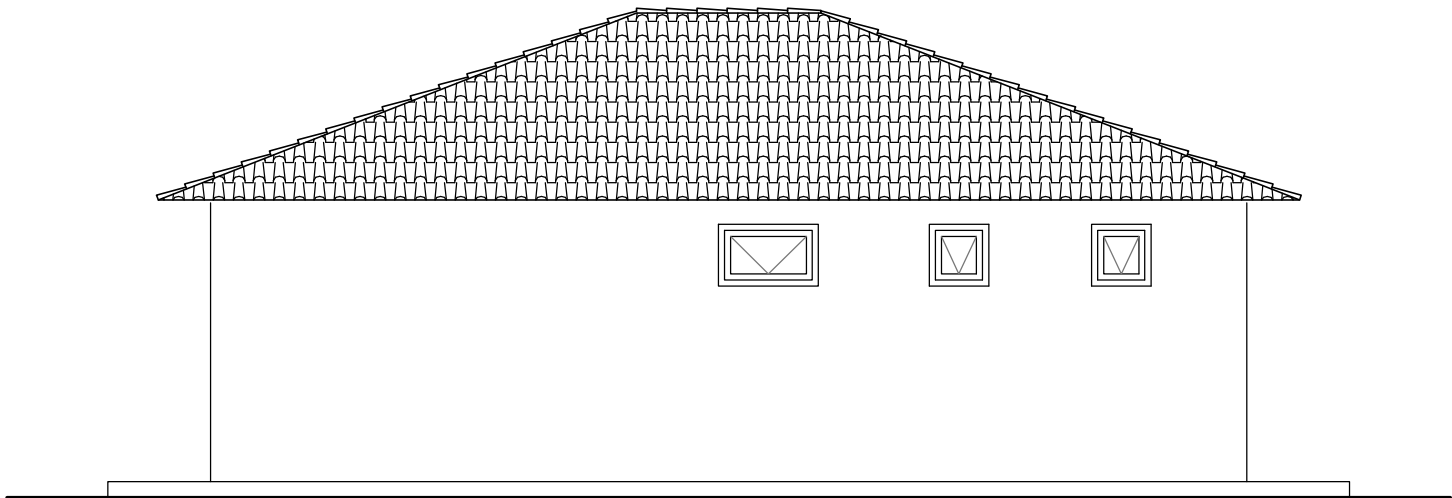

FACHADA NOROESTE
ESCALA: 1/75



INSTITUTO FEDERAL
Sul-rio-grandense
Câmpus Pelotas-Visconde da Graça

Av. Ildefonso Simões Lopes, 2791 - Bairro Três Vendas
CEP 96060-290 - Pelotas/RS
(53) 3309.5550/3309.5580 - ciplan@cavq.ifsul.edu.br

RESPONSÁVEL TÉCNICO PROJETO	RESPONSÁVEL TÉCNICO EXECUÇÃO	PROPRIETÁRIO
ARETUSA OLIVEIRA RODRIGUES CREA-RS 159529		
REFORMA DO PRÉDIO DA ZOOTECNIA AV. ILDEFONSO SIMÕES LOPES, 2791, PELOTAS/RS		
PROJETO ARQUITETÔNICO		ÁREA DA OBRA
FACHADAS		VISTO
		OBRA
DESENHO	DATA	ESCALA
	JAN/2021	INDICADA
		PRANCHA
		PAR 05/07

Documento Digitalizado Público

Projeto Arquitetônico - PAR05

Assunto: Projeto Arquitetônico - PAR05
Assinado por: Aretusa Rodrigues
Tipo do Documento: Documento
Situação: Finalizado
Nível de Acesso: Público
Tipo do Conferência: Documento Original

Documento assinado eletronicamente por:

- **Aretusa Oliveira Rodrigues, ENGENHEIRO-AREA**, em 12/07/2022 09:36:44.

Este documento foi armazenado no SUAP em 12/07/2022. Para comprovar sua integridade, faça a leitura do QRCode ao lado ou acesse <https://suap.ifsul.edu.br/verificar-documento-externo/> e forneça os dados abaixo:

Código Verificador: 380390

Código de Autenticação: 61426f7712

