



PLANTA DE LOCALIZAÇÃO
ESCALA: 1/500


- LEGENDA
- A CONSTRUIR
 - A DEMOLIR
 - EXISTENTE

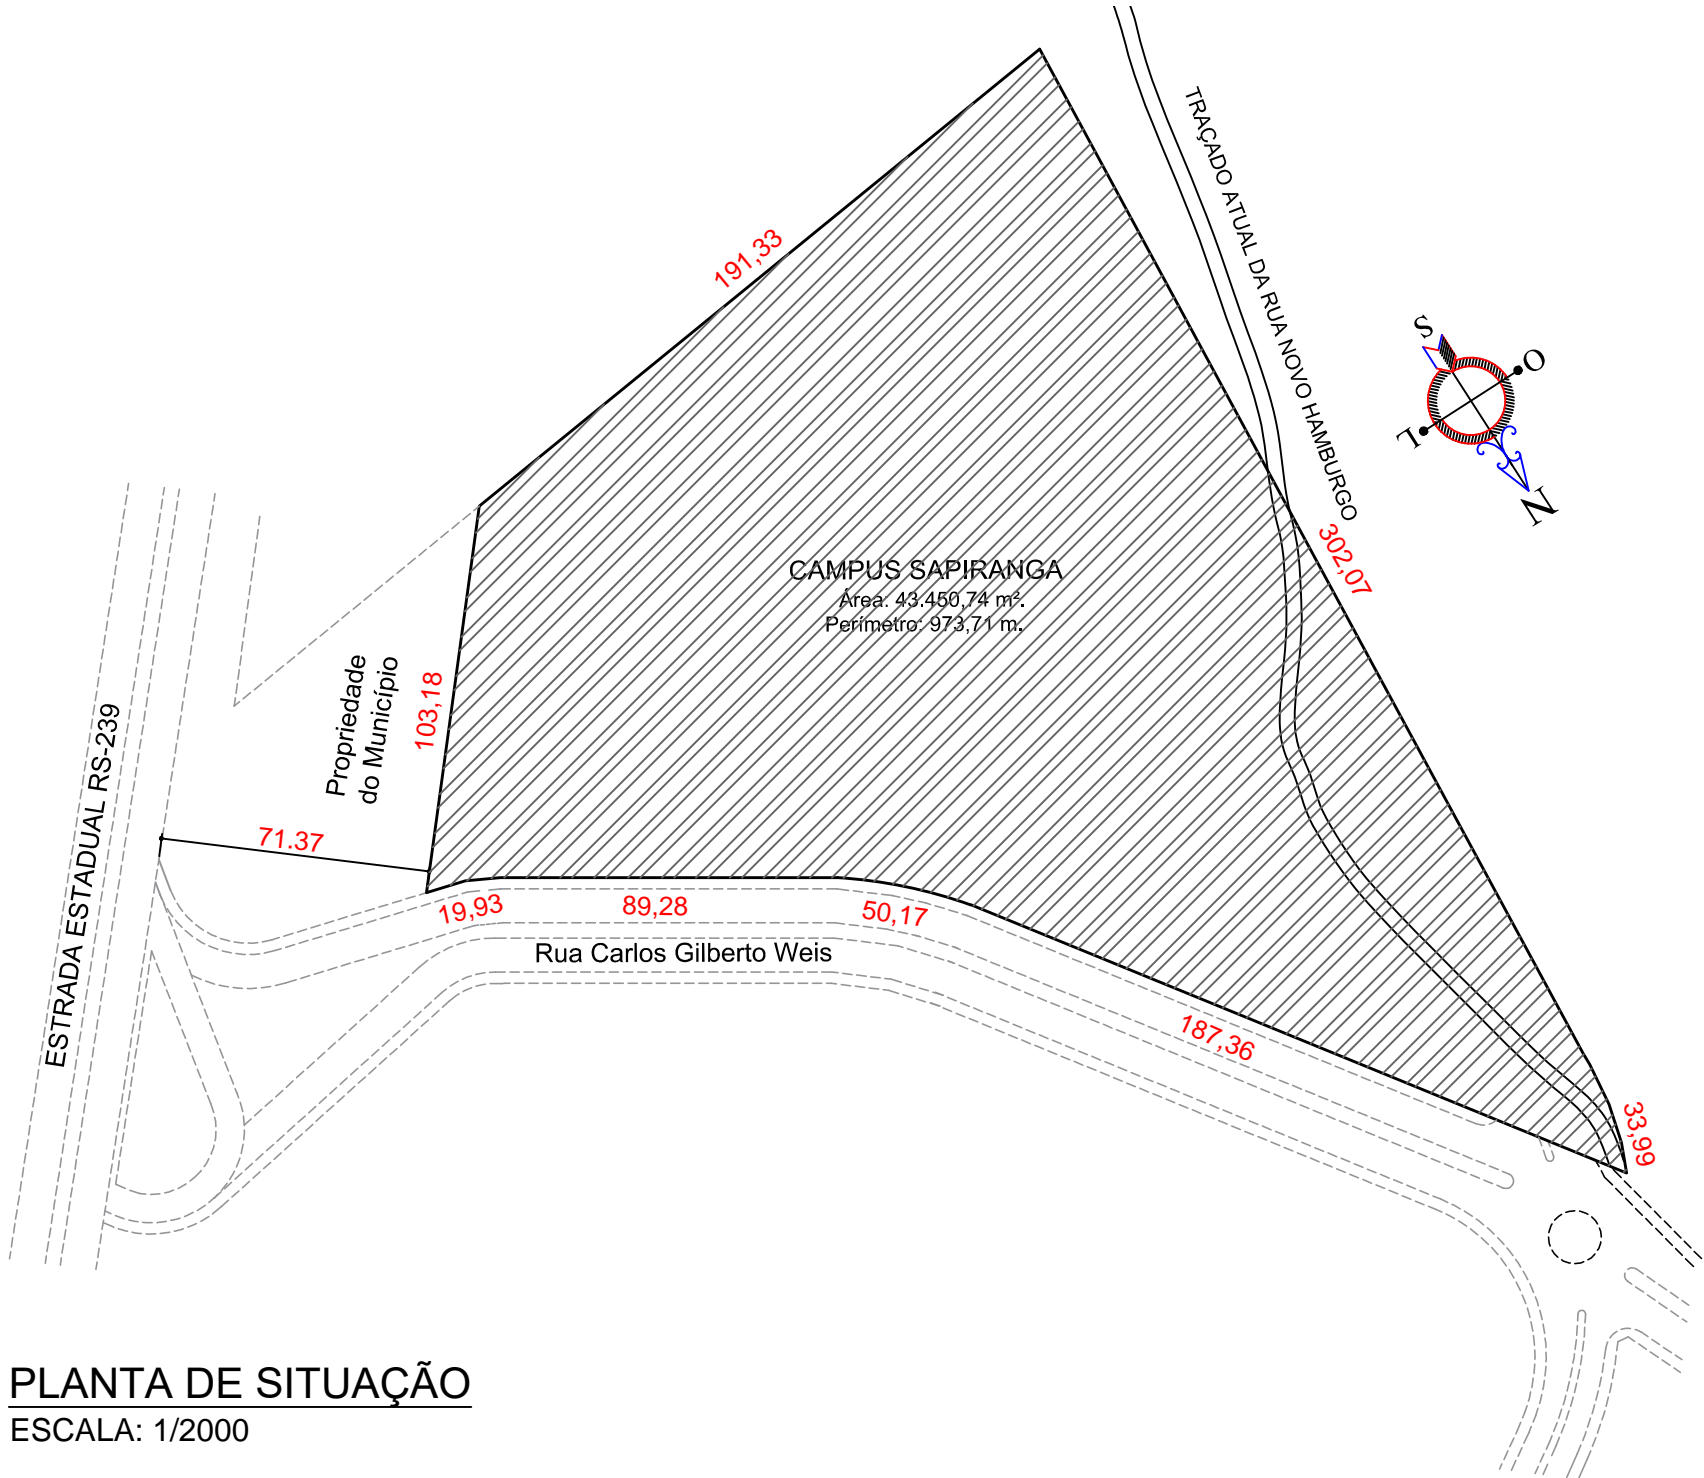

PLANTA DE SITUAÇÃO
ESCALA: 1/2000



INSTITUTO FEDERAL
Sul-riograndense



DPO - DIRETORIA DE PROJETOS E OBRAS
Rua Gonçalves Chaves, 3218 - CEP 96015-960 - PELOTAS/RS
Fones: (51) 3026.6209 / 3026.6210 / 3026.6211
dpo@ifrsul.edu.br / dpo_cpro@ifrsul.edu.br / dpo_cpsc@ifrsul.edu.br

CÂMPUS SAPIRANGA - CERCAMENTO E ACESSO
AVENIDA CARLOS GILBERTO WEIS, 155 - BAIRRO QUATRO COLÔNIAS - SAPIRANGA/RS

PROJETO ARQUITETÔNICO

PLANTAS DE SITUAÇÃO E LOCALIZAÇÃO

DESENHO: EDUARDO DATA: JULHO/2019 ESCALA: INDICADA

ÁREA DA OBRA

VISTO

OBRA: CSA 001/2019

PRANCHA: **PAR 01/03**